




Märkused:

1. ALUSKAART: Maa-amet

Planeeringuala asukoht

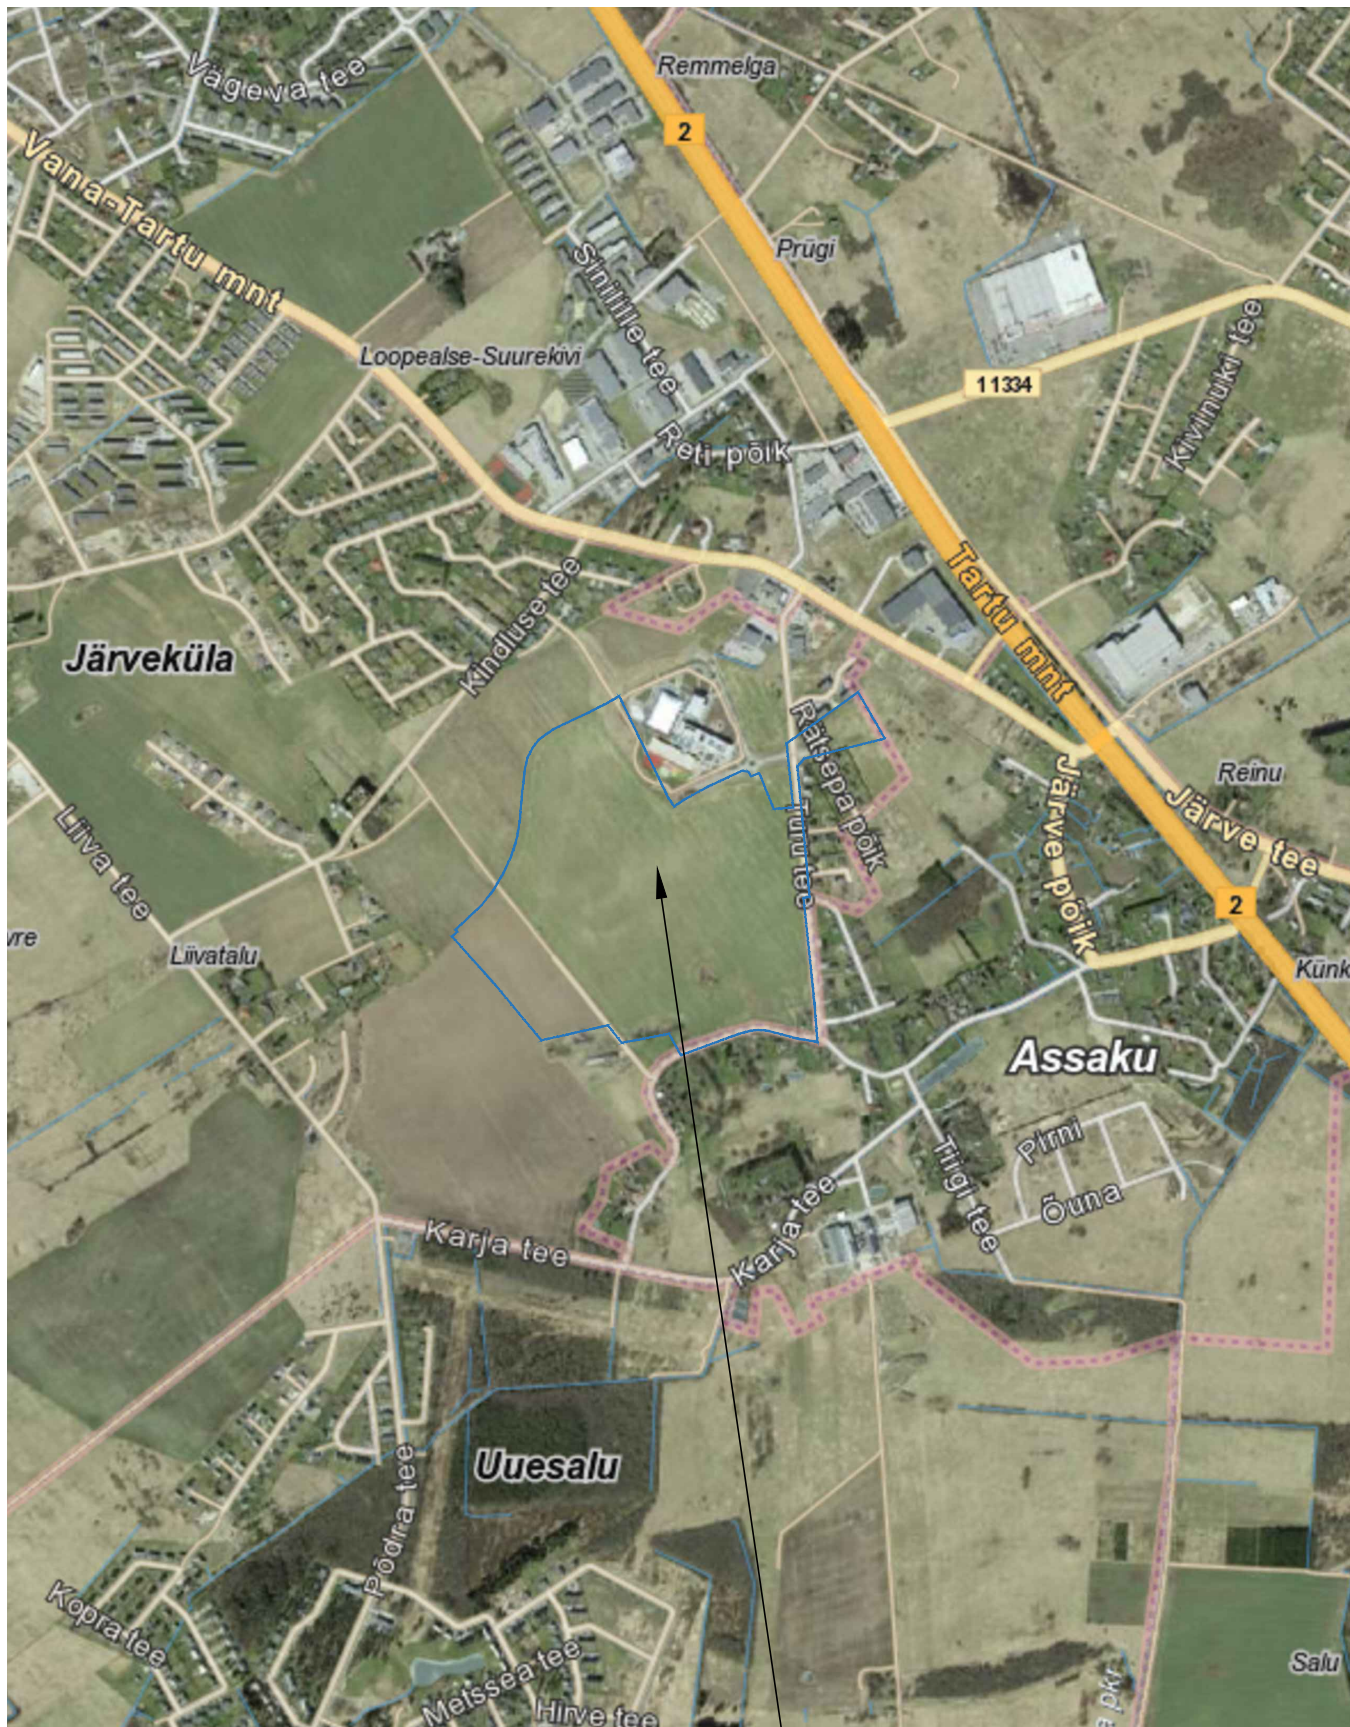

K-Projekt Aktsiaselts, Ahtri tn 6a Tallinn 10151 Eesti
tel +372 626 4100, kprojekt@kprojekt.ee

Järveküla Põlendi kinnistu ning Koolipõllu tee, Turu tee
ja Veski tee vahelise ala detailplaneering
Planeeritud maa-ala kontaktvööndi analüüs

Koostatud: 30.04.2025