


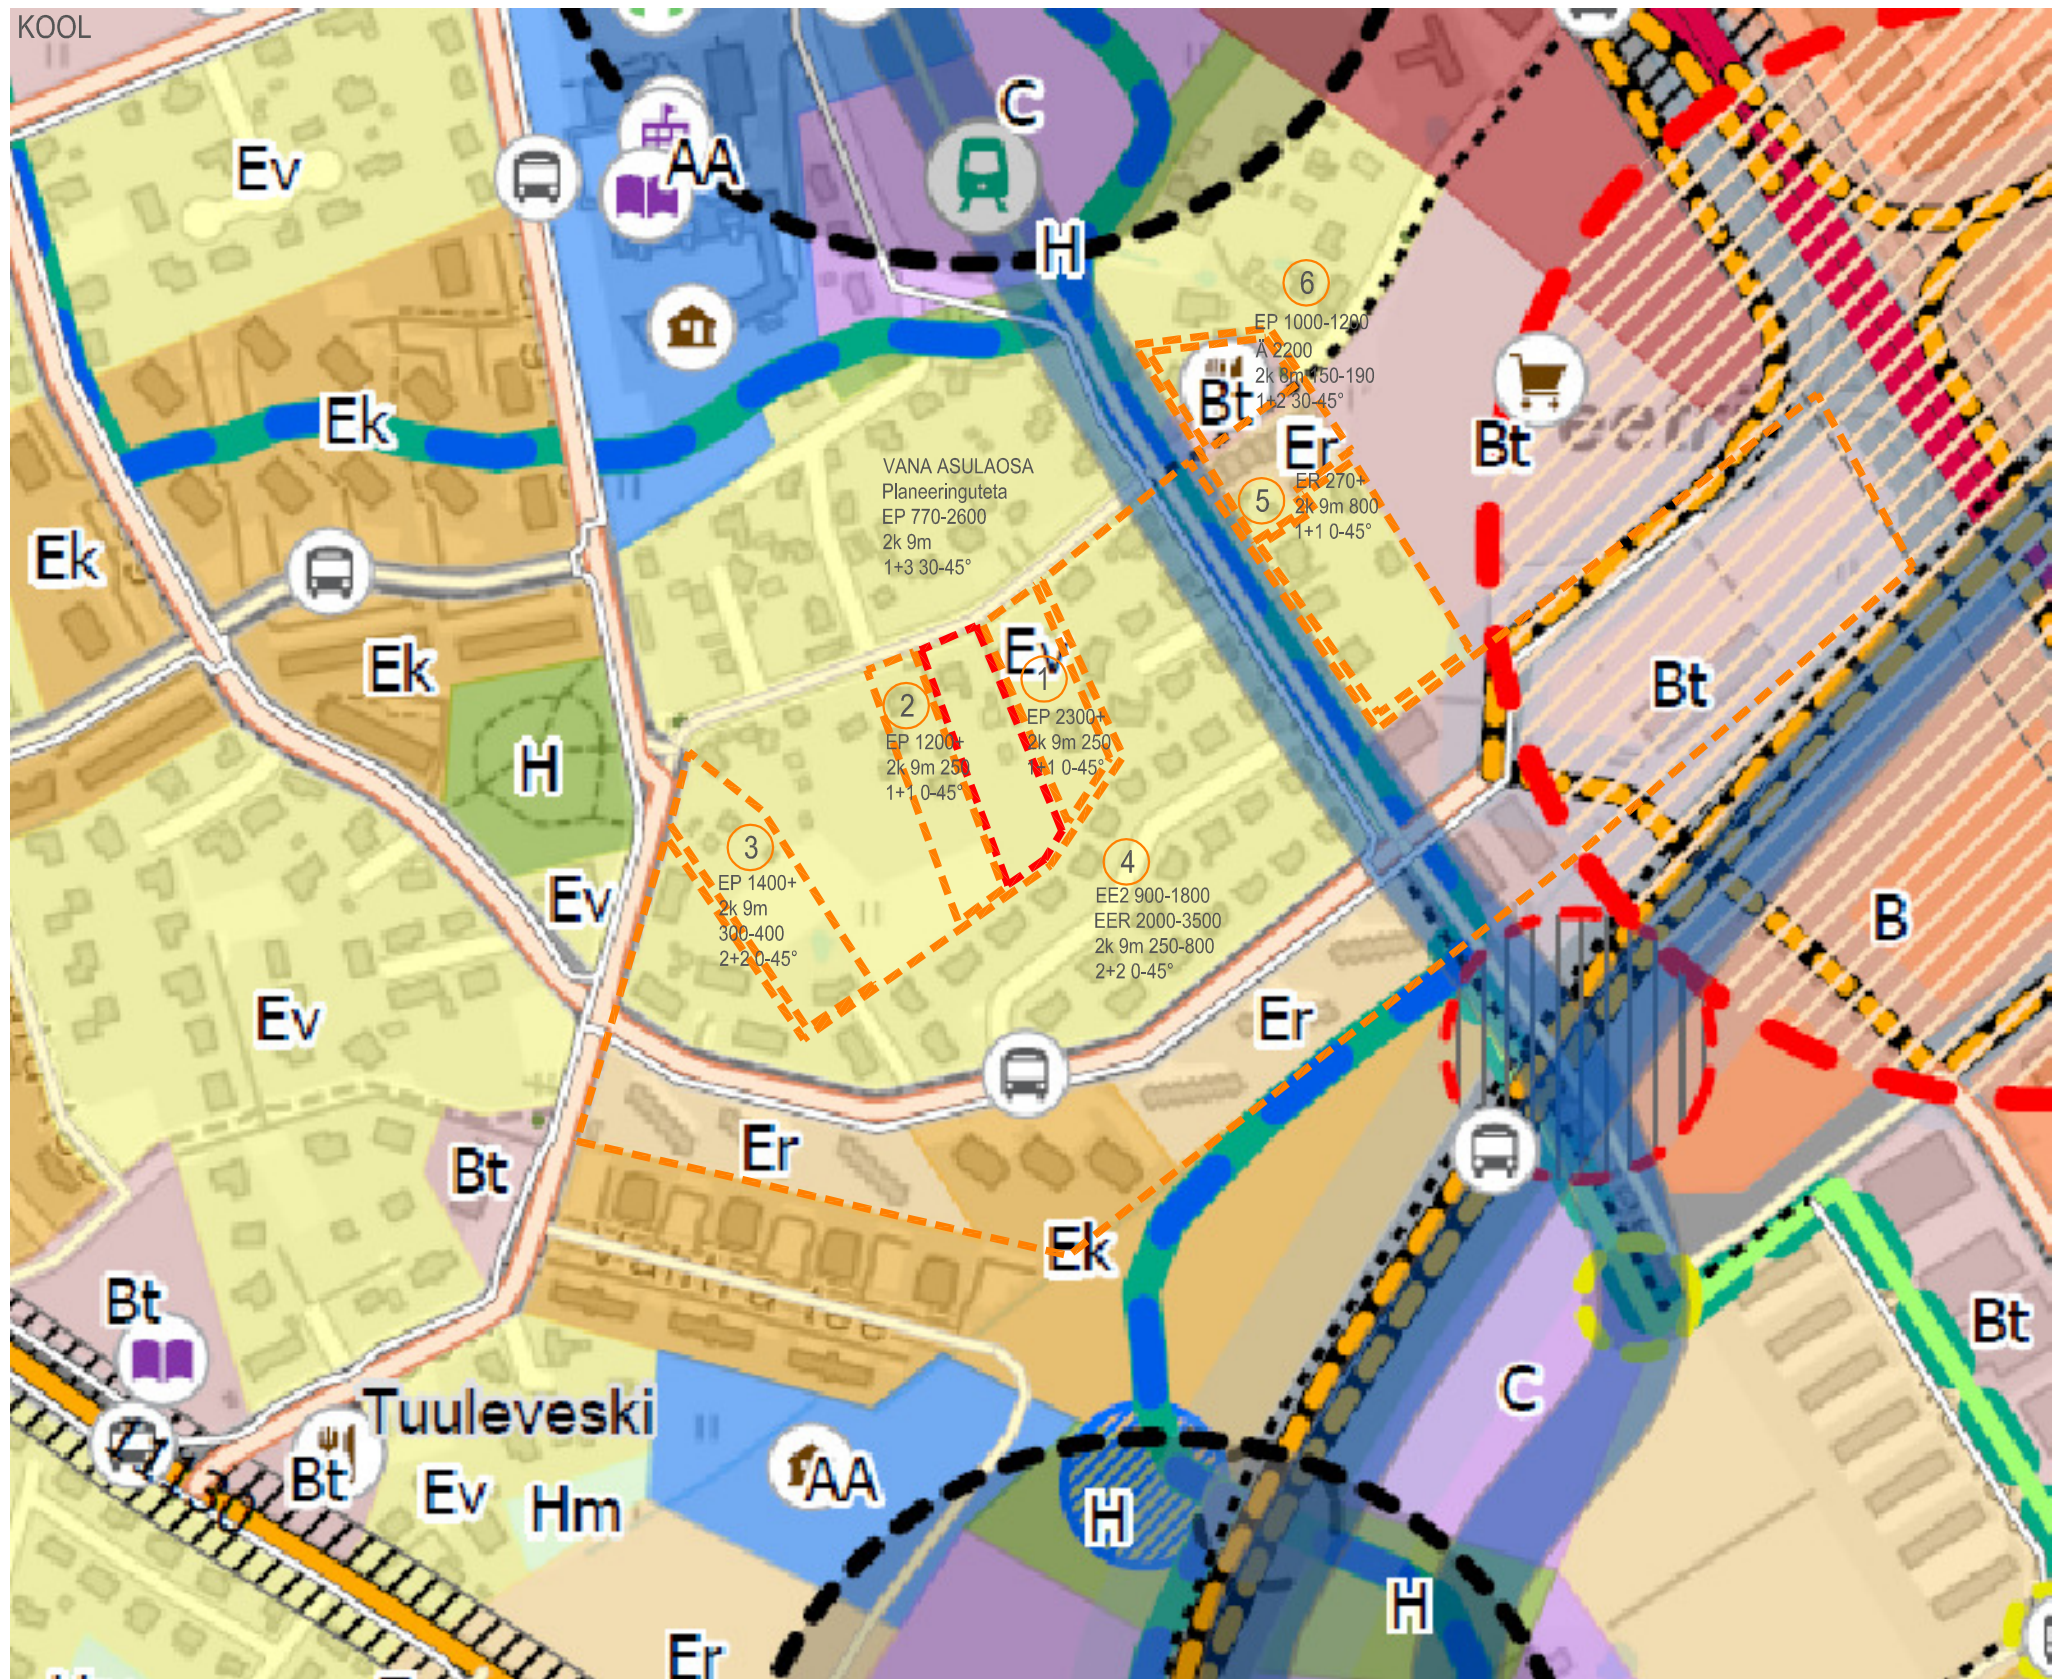

TARISTU	
	Taastuenergia tootmiseks sobilikud alad
MAAKASUTUSE JUHTOTSTARVE	
Maakasutus	
	Mänguväljakute maa (Hm)
	Kaitsehaljastuse maa (Hk)
Põllumajanduslik ja looduslik rohumaa (MP)	
	Õuema (Eõ)
	Perspektiivne ärimaa (EvB)
	Korterelamumaa (Ek)
	Ridaelamumaa (Er)
	Väikeelamumaa (Ev)
	Büroohoonete maa (Bb)
	Teenindusettevõtete maa (Bt)
	Kõrge rekreatiivse väärtusega haljasala maa (H)
	Tootmismaa (T)
	Keskusemaa (C)
	Ühiskondliku hoone maa (AA)
	Ärimaa (B)
	Transpordimaa (L)
	Puhke- ja virgustusmaa (Hr)
Maakasutus II etapp	
	Väikeelamumaa II etapp (Ev2)

TINGMÄRGID:

- Planeeritava ala piir
- Kehtestatud detailplaneering

- 1 Säase DP
- 2 Peetri tee 14 DP
- 3 Kaljuvee kinnistu DP
- 4 Uusmaa ja Vägeva DP
- 5 Lepiku pereelamute grupi DP
- 6 Peetri tee 19 kinnistu DP

EP 1200 - elamu tüüp / krundi keskmine suurus
2k 8m 250 - korruselisus / elamu kõrgus / keskmine max. ehitusalune pind
1+1 0-45° - elamu ja abihoone arv / lubatud katusekalle

EP - väikeelamud
EE2 - kahepereelamud
ER - ridaelamud

MÄRKUSED:
1. Seletuskiri on detailplaneeringu jooniste lahutamatu osa.

TELLIJA: RAE VALLAVALITSUS		OBJEKT: PEETRI TEE 16, PEETRI ALEVIK, RAE VALD	
RESPEKT ARHITEKTID	PROJEKT: PEETRI TEE 16 KINNISTU DETAILPLANEERING		TÖÖ NR.: 89
	STAADIUM: ESKIIS		MÕÕTKAVA: -
	JOONIS: KONTAKTVÕÕNDI ANALÜÜS		JOONISE NR.: DP02
	ARHITEKT: L.TALVING V.ARHITEKT: M.AUS		KUUPÄEV: 20.03.2025
PROJEKTEERIJ: Respekt OÜ; Reg. kood 11072103; Suur-Sõjamäe 10a, Tallinn; Tel.: 52 13 315 e-mail: respekt@arhitektid.ee			