


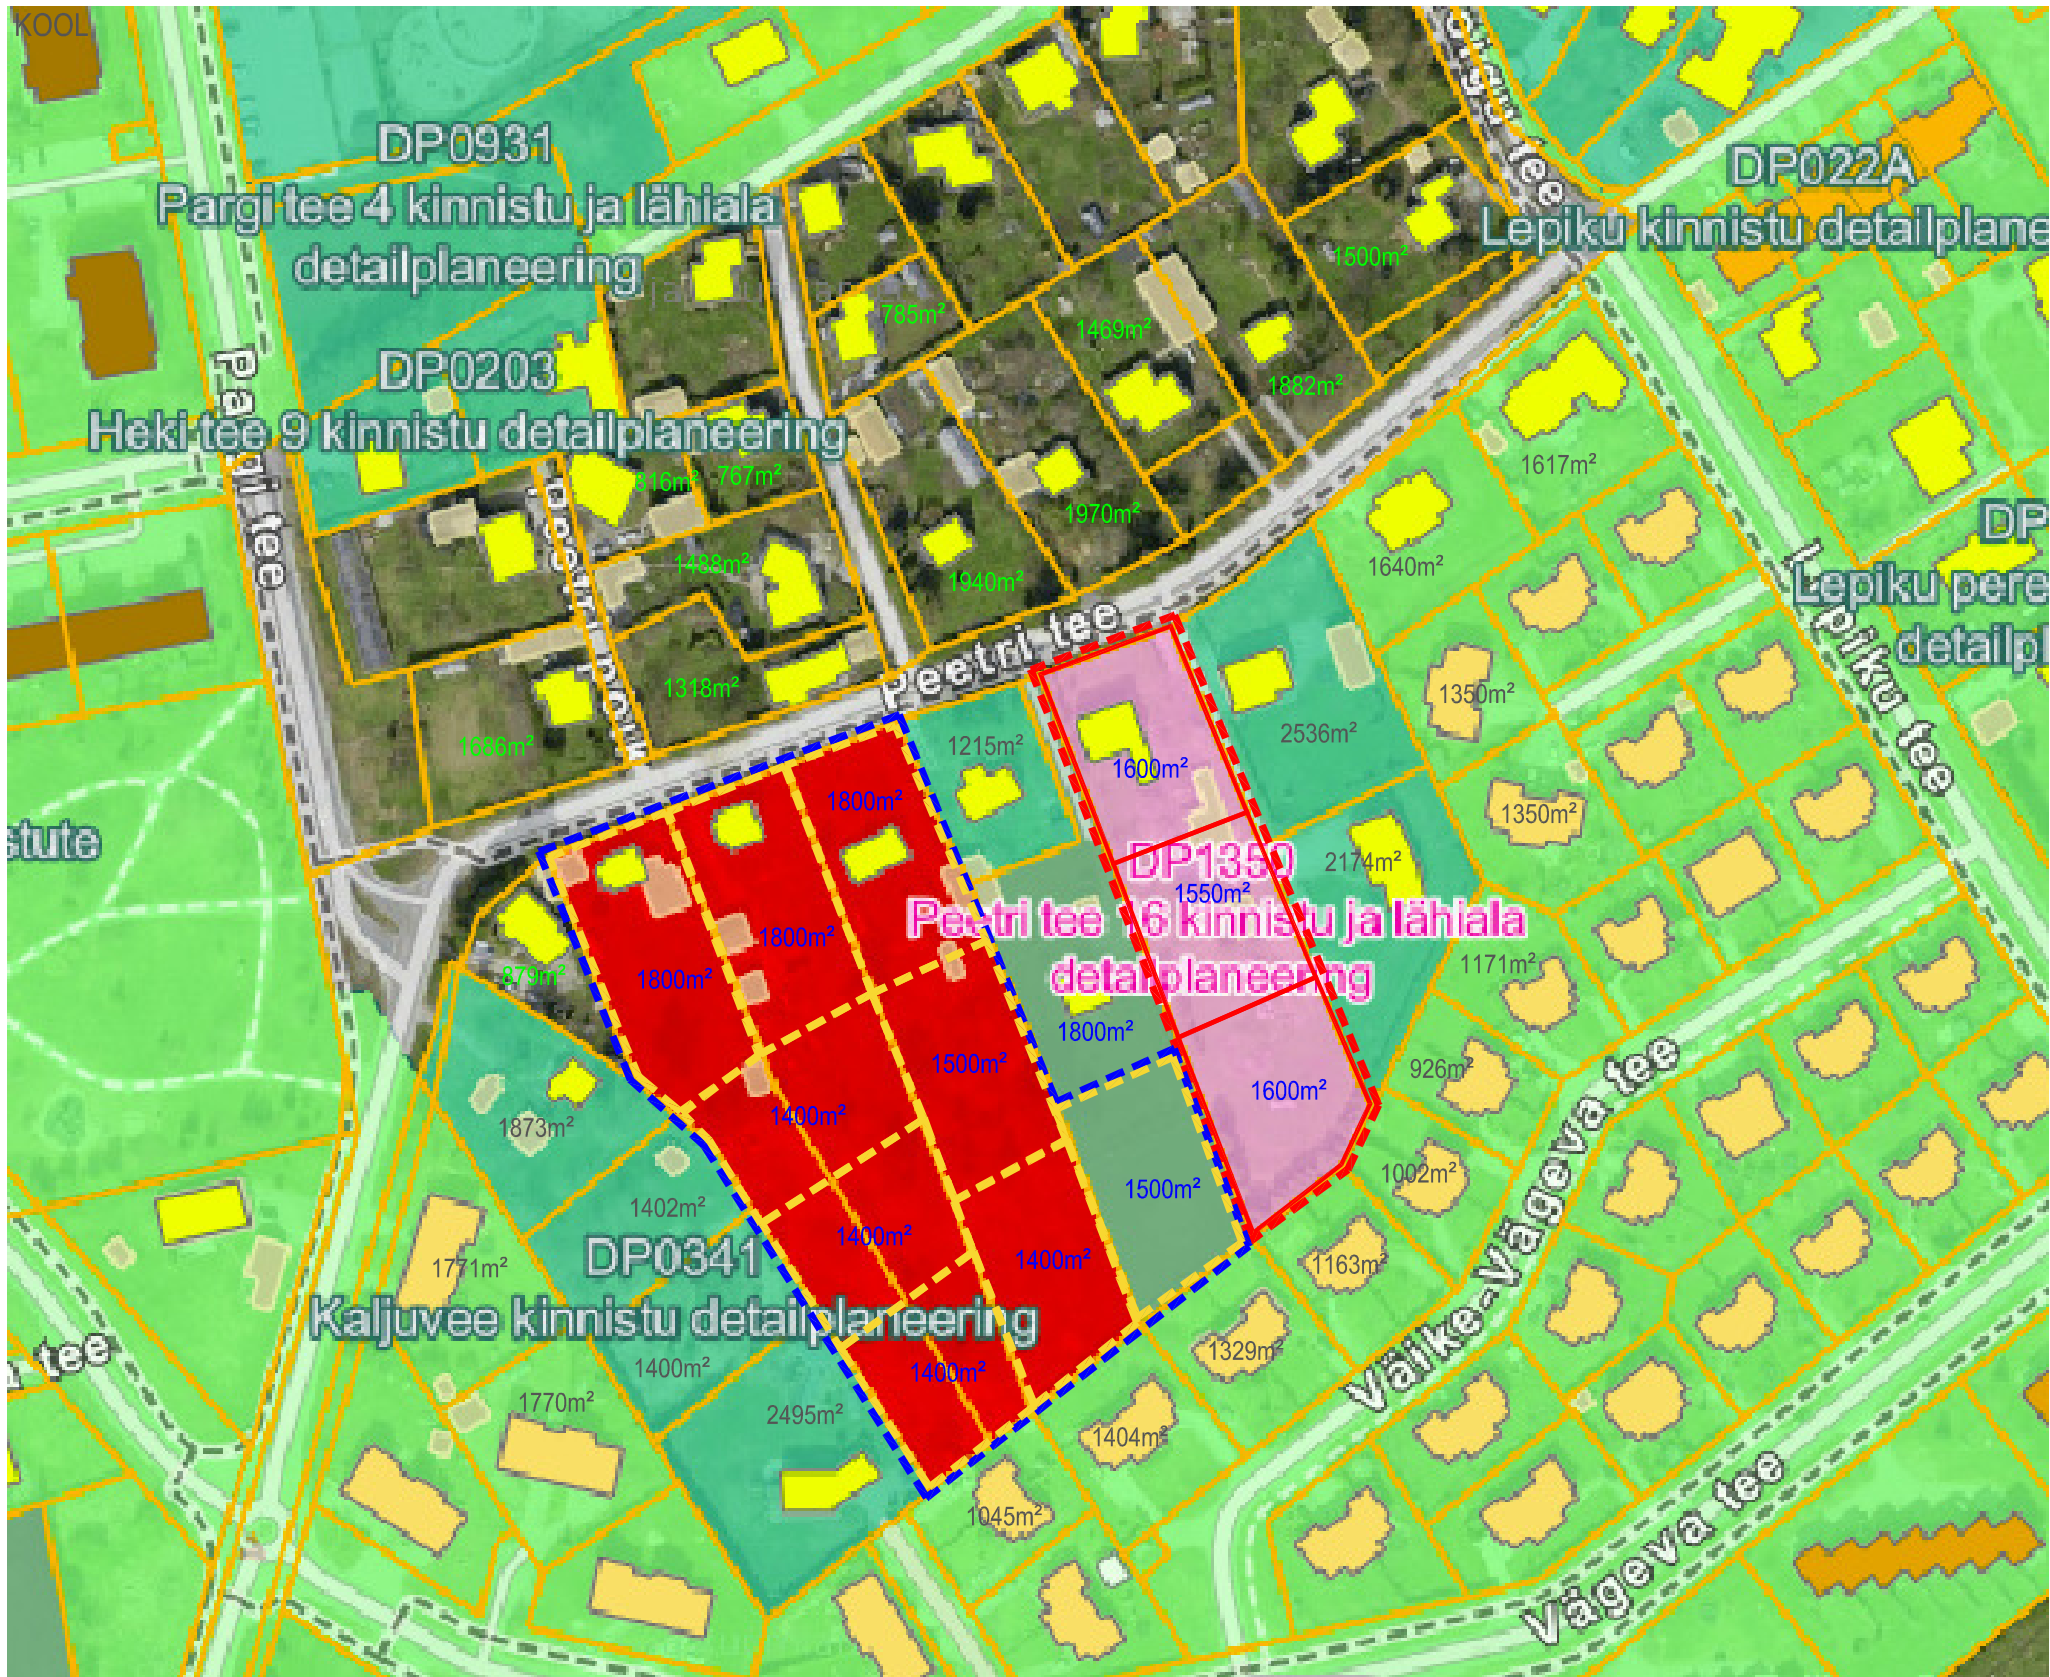

Detailplaneeringute taotlused

Taotlus

Kehtivad detailplaneeringud

Kehtestatud

Osaliselt kehtetu

Mittekehtivad detailplaneeringud

Lõpetatud

TINGMÄRGID:



Planeeritava ala piir



Maa-ala, mille omanikud soovisid oma suured ja pikad krundid väiksemateks jagada aga planeering jäi pooleli ning lõpetati. Suure tõenäosusega tuleb jagamissoov uuesti päevakorda.



Võimalik perspektiivne krundijaotus arvestades naaberkrundide suurusi



Krundijaotuse ettepanek (arvestades lähiala keskmist krundide suurust Peetri tee ääres)

1350m²/1350m²

Oleva krundi suurus

1350m²

Võimalik krundi suurus (ettepanek)

MÄRKUSED:
1. Seletuskiri on detailplaneeringu jooniste lahutamatu osa.

TELLIJA: RAE VALLAVALITSUS

OBJEKT: PEETRI TEE 16, PEETRI ALEVIK, RAE VALD

RESPEKT
ARHITEKTID

PROJEKT: PEETRI TEE 16 KINNISTU DETAILPLANEERING

STAADIUM: ESKIIS

JOONIS: KONTAKTVÕONDI KRUNDISTRUKTUURI ANALÜÜS

ARHITEKT: L.TALVING

V.ARHITEKT: M.AUS

PROJEKTEERIJ: Respekt OÜ; Reg. kood 11072103; Suur-Sõjamäe 10a, Tallinn; Tel.: 52 13 315 e-mail: respekt@arhitektid.ee

TÖÖ NR.: 89

MÕÕTKAVA: -

JOONISE NR.: DP03

KUUPÄEV: 12.08.2025