


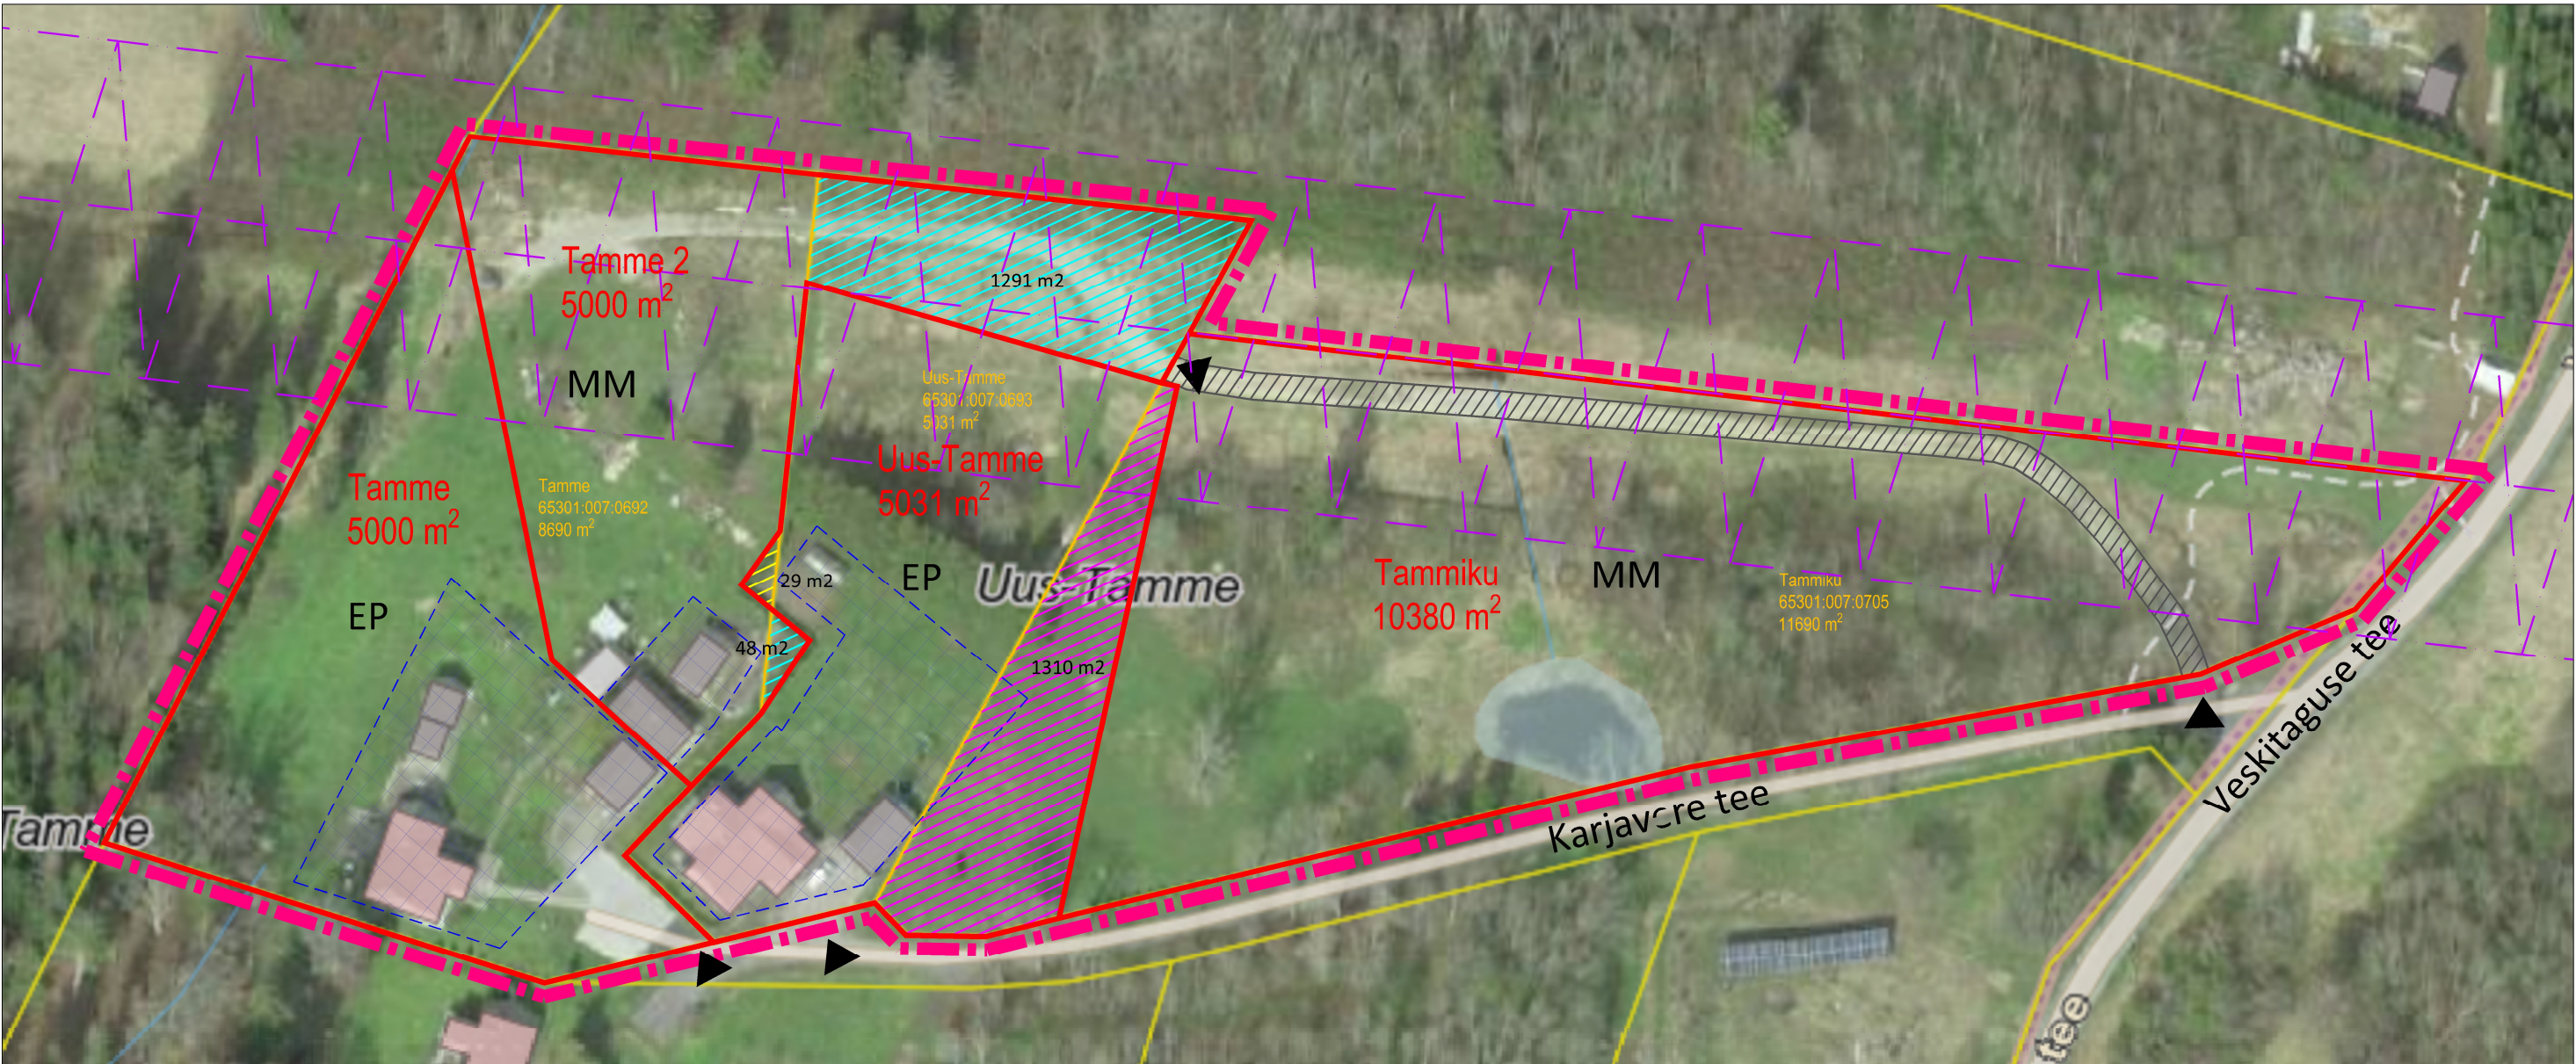

LEPPEMÄRGID:

PLANEERINGUALA PIIR

KATASTRIÜKSUSE PIIR

KRUNDI PIIR

HOONESTUSALA

TEESERVITUUT

TAMMIKU KÜ-ST ÄRAVÕETAV OSA
JA UUS-TAMMELE LIIDETAV OSA

UUS-TAMME KÜ-ST ÄRAVÕETAV OSA

TAMME KÜ-ST ÄRAVÕETAV OSA
JA UUS-TAMMELE LIIDETAV OSA

EP

ELAMUMAA

MM

MAATULUNDUSMAA

KÕRGEPIINGELIINI KAITSEVÖÖND 25 M

EHITUSÕIGUS:

TAMME	krundi nimi
EP - elamumaa	krundi sihtostarve
410 m ²	krundi max ehitisealune pind
1 + 4	hoonete arv krundil (elamu + abihooned)
2 k ja 1 k	hoonete korruselisus (elamu ja abihooned)
8 m ja 5 m	hoonete max kõrgus (elamu ja abihooned)

UUS-TAMME	krundi nimi
EP - elamumaa	krundi sihtostarve
360 m ²	krundi max ehitisealune pind
1 + 2	hoonete arv krundil (elamu + abihooned)
2 k ja 1 k	hoonete korruselisus (elamu ja abihooned)
8 m ja 5 m	hoonete max kõrgus (elamu ja abihooned)

TAMME 2 EHITUSÕIGUS:

TAMME 2	krundi nimi
MM - maatulundusmaa	krundi sihtostarve
125 m ²	krundi max ehitisealune pind (ol.olevate abihoonete eh.pind)
ab. 2	hoonete arv krundil (ainult ol.olevad abihooned)
1 k	hoonete korruselisus (abihooned)
5 m	hoonete max kõrgus (abihooned)

OÜ Entec Eesti Pärnu mnt 160E, Tallinn Tel 617 7430 entec@entec.ee		ENTEC		Töö nimetus RAE VALD, VASKJALA KÜLA, TAMME, UUS-TAMME JA TAMMIKU KATASTRIÜKSUSTEE DETAILPLANEERING	
Planeeringu koostamise korraldaja Rae vallavalitsus				Joonise nimetus PÕHIJONIS	
Tellija Vladimir Lavresin					
Arhitekt-planeerija Janne Tekku					
Koostamise kuupäev	18.06.2025. a	Töö nr	Staadium	Joonise nr	Mõõtkava
Väljatrükkimise kuupäev	18.06.2025. a	-	ESKIIS	4	-