



PLANEERITAVA KRUNDI EHITUSÕIGUS NING OLULISEM INFO:

1		
2		
3	5	6
4		
7		

- 1 - POSITSIOONI NUMBER
- 2 - KRUNDI KASUTAMISE SIHTOTSTARVE
- 3 - PÕHIHOONE LUBATUD MAKSIMAALNE KÕRGUS
MAAPINNAST
- 4 - PÕHIHOONE LUBATUD MAKSIMAALNE KÖRRUSELISUS
(MAAPEALNE /MAA-ALUNE)
- 5 - HOONETE SUURIM LUBATUD EHITISEALUNE PIND
- 6 - HOONETE SUURIM LUBATUD ARV KRUNDIL
(PÕHIHOONE+ABIHOONE)
- 7 - PLANEERITUD KRUNDI PIND

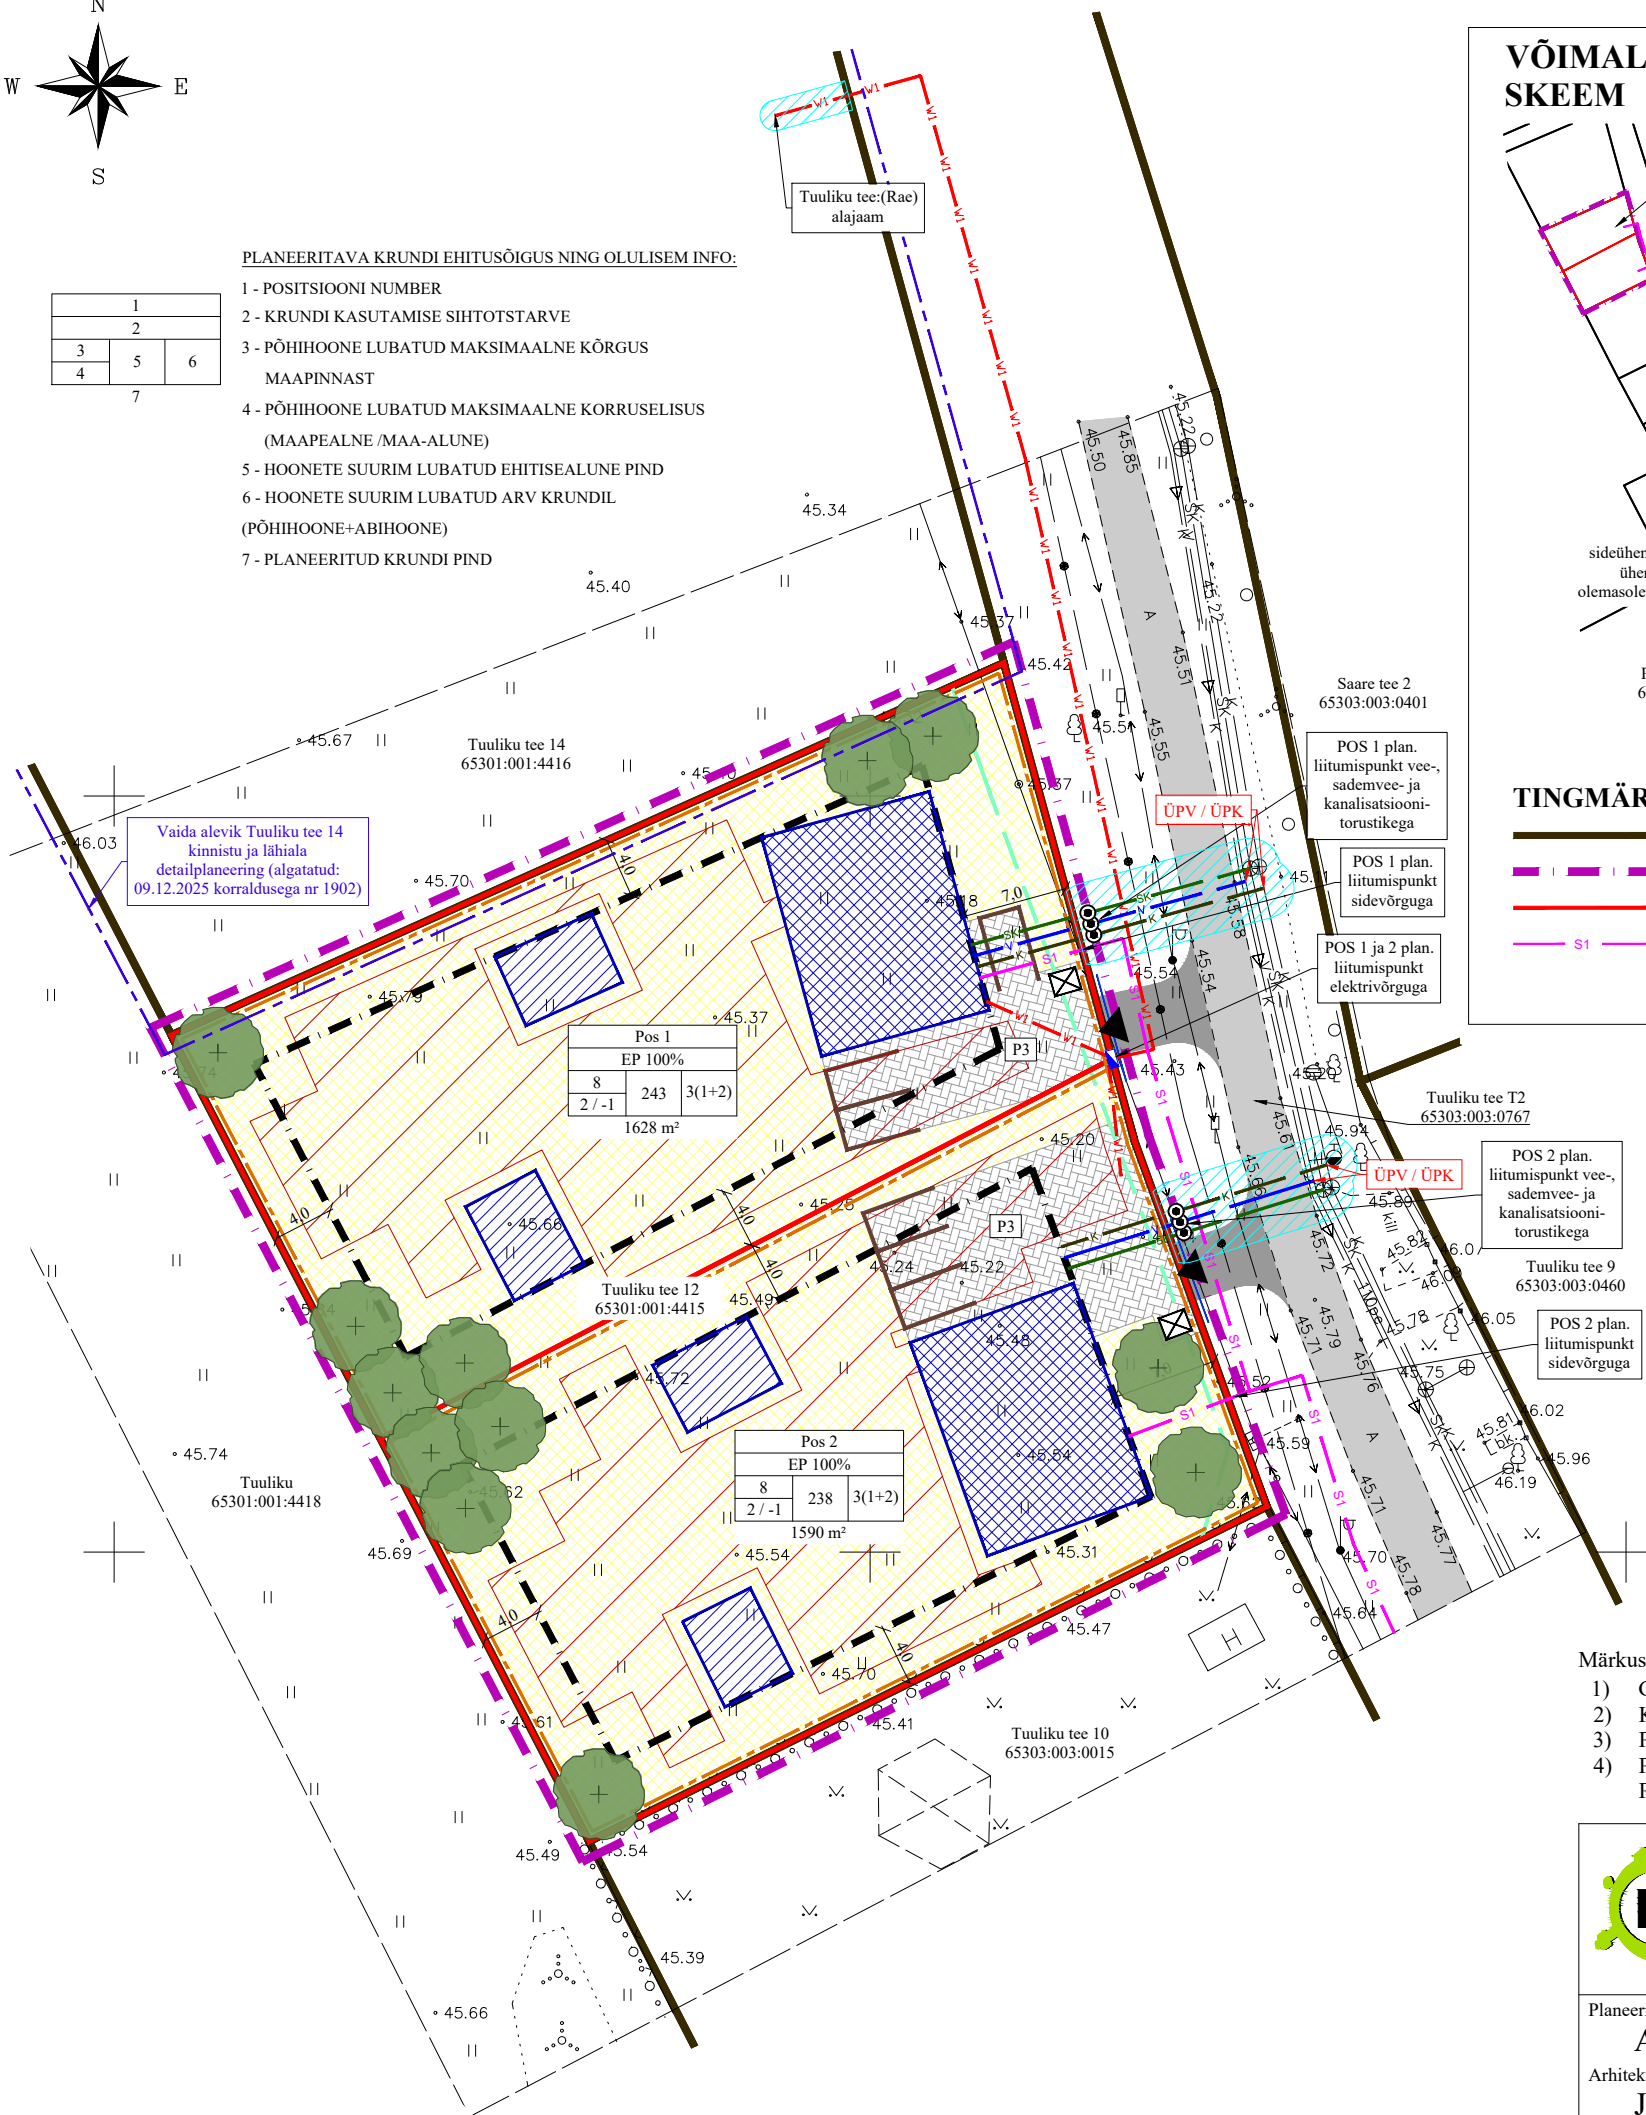

VÕIMALIKU SIDEÜHENDUSE SKEEM

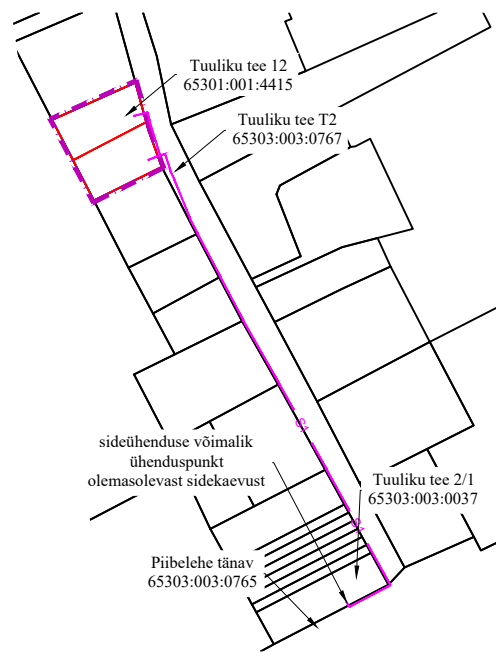

TINGMÄRGID

- KATASTRÜKSUSE PIIR
- PLANEERITAVA ALA PIIR
- KRUNDIPIIR
- PLANEERITAVA SIDEKAABLI VÕIMALIK ASUKOHT

KRUNDI KASUTAMISE SIHTOTSTARVE (RUUMILISE

PLANEERIMISE LEPPEMÄRGID 2013):

KRUNDI KASUTAMISE SIHTOTSTARVE

(KATASTRÜKSUSE SIHTOTSTARVETE LIIGID):

E - ELAMUMAA

Märkused:

- 1) Geodeetiline alusplaan on koostatud Geoalus OÜ poolt 03.09.2025.a., Töö nr: 25-G367
- 2) Koordinaadid L-EST 97 süsteemis, kõrgused EH-2000 Amsterdami süsteemis
- 3) Piirid maa-ametist seisuga 09.2025.a. Piirid on informatiivsed.
- 4) Piirdeaia joon on joonise parema loetavuse huvides õigest asukohast eemale tõstetud 0,5m. Piirdeaia võib rajada krundi piirile.

TINGMÄRGID
OLEMASOLEV

- KATASTRÜKSUSE PIIR
- SÕIDUTEE
- VEETORU
- KANALISATSIOONITORU
- SURVEKANALISATSIOONI TORUSTIK
- SADEMEVEE KANALISATSIOON
- SIDE MAAKAABELLIIN
- MADALPINGE ÕHULIIN
- MADALPINGE KAABELLIIN
- TEHNOVÕRGU KAITSEVÕÖND
- VARASEMAD PLANEERINGUD

PLANEERITAV

- PLANEERITAVA ALA PIIR
- KRUNDIPIIR
- HOONESTUSALA
- VÕIMALIK HOONE ASUKOHT
- VÕIMALIK ABIHOONE ASUKOHT
- SÕIDUTEE / JUURDEPÄÄSUTEE
- KÕVAKATTEGA ALA
- JUURDEPÄÄS KRUNDILE (Täpsustub ehitusprojekti koostamisel)
- PARKIMISKOHT JA ARV (Täpsustub ehitusprojekti koostamisel)
- VÕIMALIK PUU ASUKOHT
- VÕIMALIK PIIRDEAIA ASUKOHT
- SOOVITUSLIK PRÜGIKONTEINERITE ASUKOHT
- SERVITUUDI MÄÄRAMISE VAJADUSEGA ALA
- 0,4 kV MAAKAABELLIIN
- LIITUMISKILP
- SIDELIIN
- VEETORUSTIK
- ISEVOOLNE KANALISATSIOONITORUSTIK
- SADEMEVEE KANALISATSIOONITORUSTIK
- VEE-, SADEMEVEE- JA KANALISATSIOONI-VARUSTUSE LIITUMISPUNKTID
- VEEVARUSTUSE JA KANALISATSIOONI ÜHINEMISPUNKTID OLEMASOLEVATE ÜHISVÕRKUDEGA
- VÕIMALIK HORISONTAALSE MAAKÜTTEKONTUURI ALA

 FerrySan OÜ Muskadi 14 76506 Saue linn Saue vald, Harjumaa Tel. +372 522 1744 MTR reg nr: EEP002230	Huvitatud isik		Eraisik		
	Töö nimetus ja aadress		Vaida alevik Tuuliku tee 12 kinnistu ja lähiala detailplaneering Vaida alevik, Rae vald, Harju maakond		
Planeeringu koostaja	Anette Aun		Joonise nimetus		Stadium
Arhitekt	Janika Jürgenson (Tallinna Tehnika-ülikooli arhitektuurimagistri diplom nr MB 007012)		TEHNOVÕRGUD		DP
Kuupäev	25.03.2026 a.	Mõõt	1:500	Töö nr	DP 29-25
		Joonis	5	Jooniseid	5