


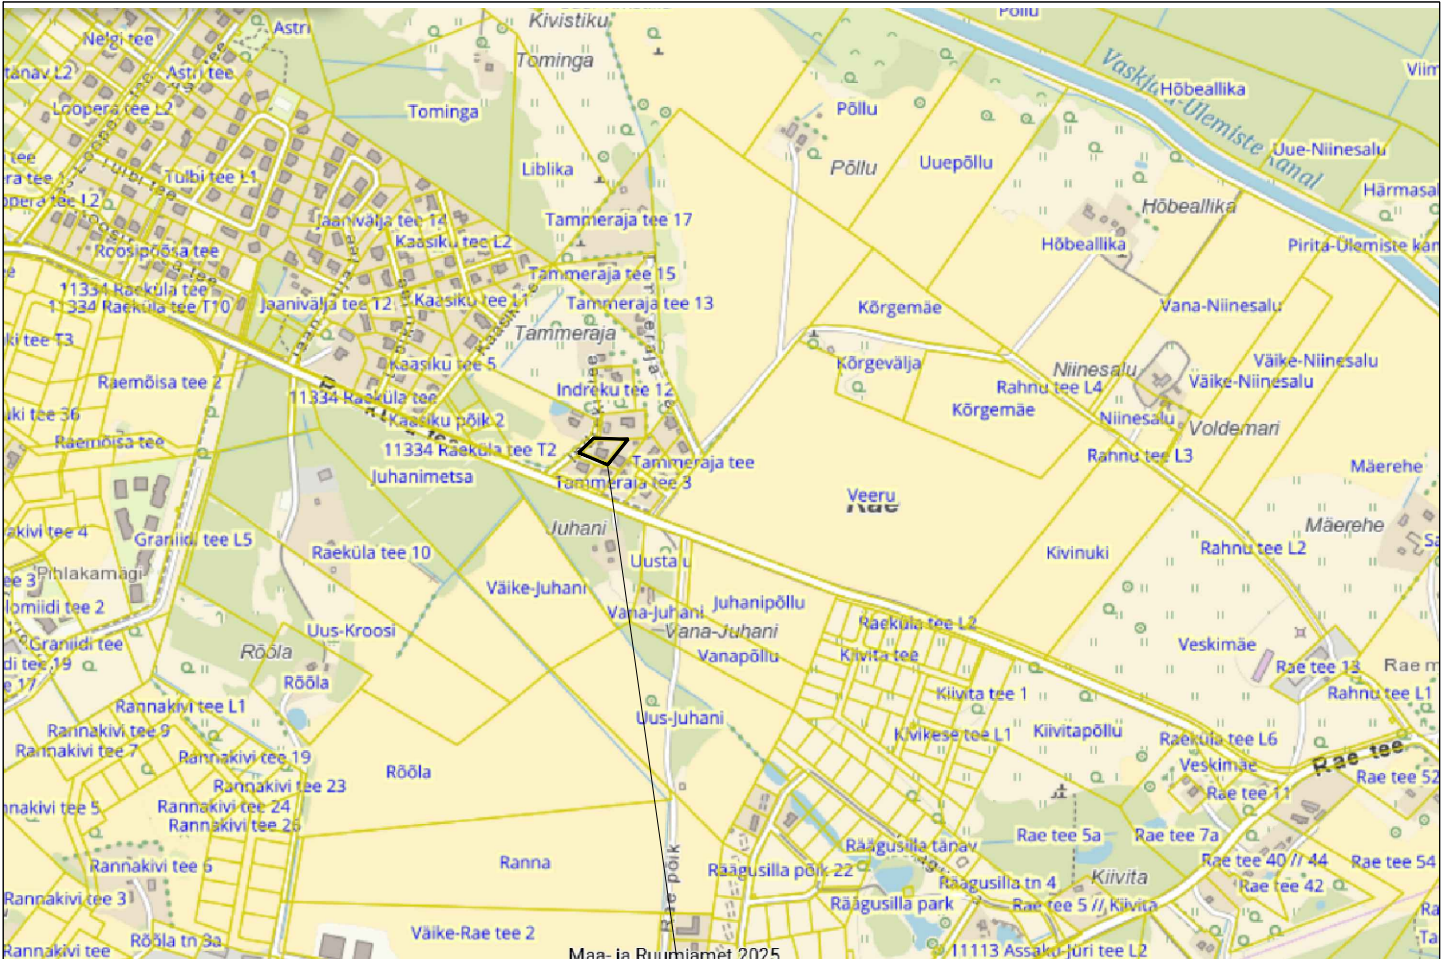

DETAILPLANEERINGU
ALA ASUKOHT

Projekt Indreku tee 8 kinnistu ja selle lähiala DP			Address Indreku tee 8, Rae küla, Rae vald, Harjumaa	
oü RE Plan Registrikood: 12269428 Pallasti tn 34c-72 Tallinn 11416 Tel.: 51995509 replan.info@gmail.com	Joonis	ASUKOHA SKEEM		Stadium
	Projekteerija	ILONA KRIVONOGOV	Allkiri	Huvitatud isik
	Vastutav spetsialist		Allkiri	omanik
	IRINA NAIMARK		Joonise nr. AS-1 Kuupäev 11.11.2025 Mõõt 1:500	Töö nr. 305/2025