


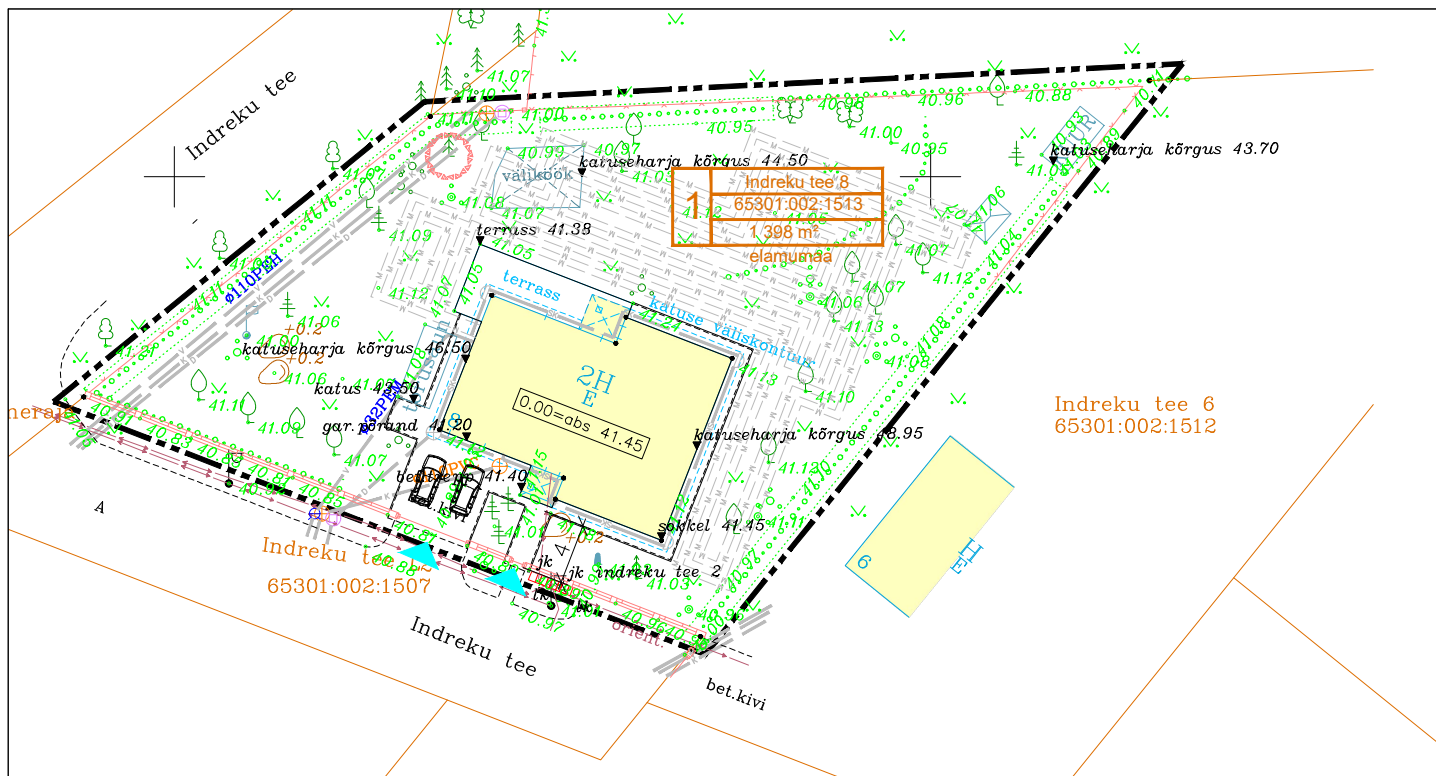

1. OLEMASOLEV OLUKORD

NR	ADDRESS	KAT.TUNNUS	PINDALA	MAA SIHTOTSTARVE	PIIRANGUD
1	Indreku tee 8	65301:002:1513	1 398 m2	E 100% (elamumaa)	- Harjumaa maavarade teemaplaneeringu uuringuruum; - elektripaigaldise kaitsevöönd 1m teljest; - VK rajatiste kaitsevöönd 2m toru välisseinast.

LEPPEMÄRGID:

	DETAIPLANEERINGUALA PIIR
	KINNISTU PIIR
	OLEMASOLEV HOONE
	OLEMASOLEV PIIRDEAED
	OLEMASOLEV JUURDEPÄÄS KINNISTULE
	OLEMASOLEV PARKIMISKOHT, 2 tk

OLEMASOLEVAD TEHNOVÕRGUD:

	OLEMASOLEV ELEKTRIMAAKAABEL
	OLEMASOLEV VEETORU
	OLEMASOLEV KANALISATSIOONITORU
	OLEMASOLEV DRENAAZITORU
	OLEMASOLEV SADEMEVEETORU
	OLEMASOLEV MAASOOJUSTRASS

1	Indreku tee 8	ADDRESS
	65301:002:1513	KATASTRITUNNUS
	1 398 m²	PINDALA
		POS NR

Projekt Indreku tee 8 kinnistu ja selle lähiala DP			Address Indreku tee 8, Rae küla, Rae vald, Harjumaa		
oü RE Plan Registrikood: 12269428 Pallasti tn 34c-72 Tallinn 11416 Tel.: 51995509 replan.info@gmail.com	Joonis TUGIPLAAN			Staadium DP	
	Projekteerija ILONA KRIVONOGOV	Allkiri	Joonise nr. AS-2	Huvitatud isik omanik	
			Kuupäev 11.11.2025		
	Vastutav spetsialist IRINA NAIMARK	Allkiri	Mõõt 1:500		Töö nr. 305/2025