


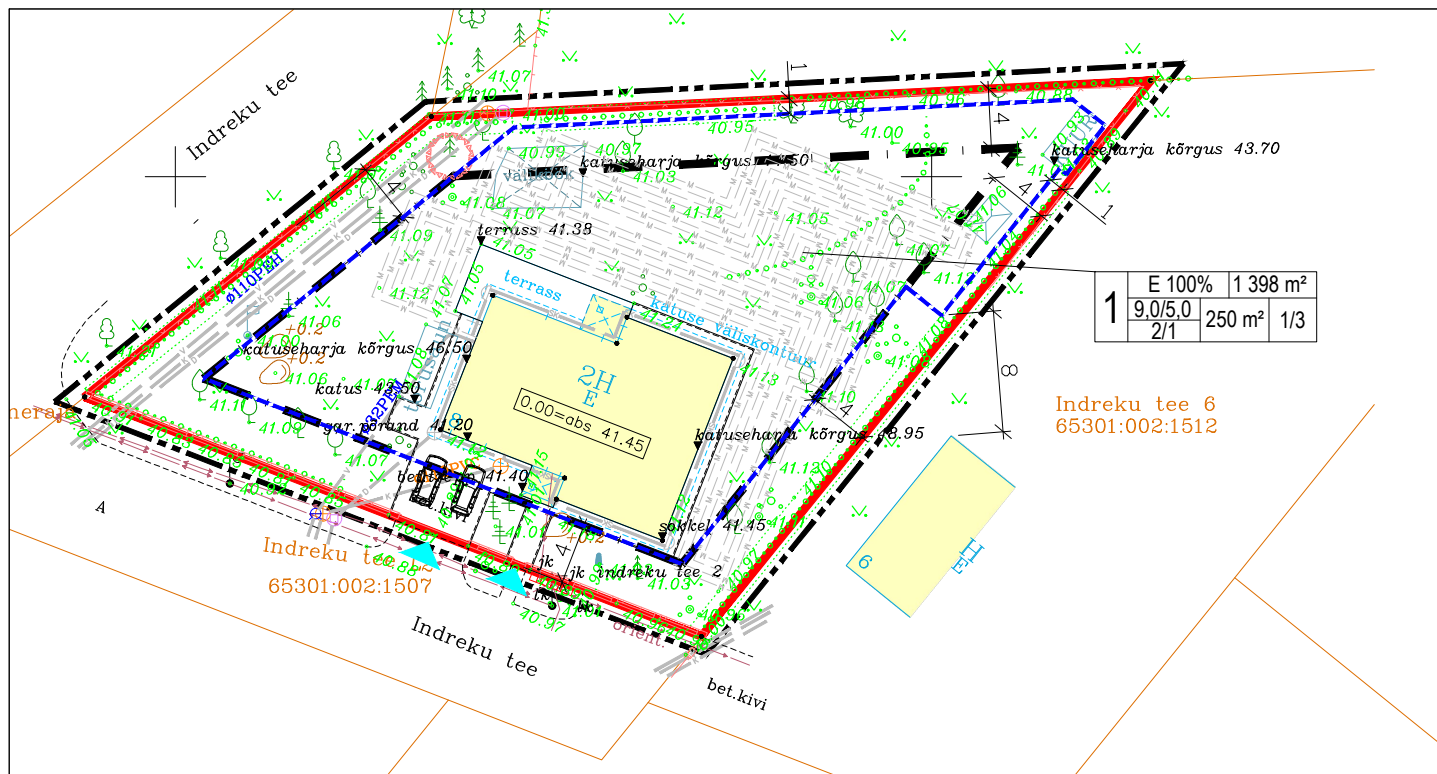

1. KRUNDIDE EHTUSÖGUS JA KITSENDUSED

Pos nr	Krundi planeeritud suurus, m ²	Hoonete alune pind, m ²	Max põhihoone/abihoone korruselisus	Kõrgus ol. l. maapinnast, m põhihoone/abihoone	Hoonete abs kõrgus, m	Hoonete arv krundil põhihoone/abihoone	Maa sihtotstarve DP	Maa sihtotstarve kat.üksus	Tulepüsimus	Plan. parkimiskohade arv	Kitsendused/piirangud
1	1398	250	2 / 1	9.0 / 5.0	vastavalt ehitusprojektile	1 / 3	EE100%	E 100%	TP3	3	Harjumaa maavarade teemaplaneeringu uuringuruum; elektrimaakaabli kaitsevöönd 1m teljest; vee- ja kanalisatsioonitorude kaitsevöönd 2m toru välisseinast.

E - elumumaa

LEPPEMÄRGID:

	DETAIPLANEERINGUALA PIIR
	KINNISTU PIIR
	PLANEERITUD KRUNDI PIIR
	PLANEERITUD ELAMU HOONESTUSALA
	PLANEERITUD ABIHOONE HOONESTUSALA
	OLEMASOLEV HOONE
	OLEMASOLEV PIIRDEAD
	OLEMASOLEV JUURDEPÄÄS KINNISTULE
	OLEMASOLEV PARKIMISKOHT, 2 tk

OLEMASOLEVAD TEHNOVÕRGUD:

	OLEMASOLEV ELEKTRIMAACAABEL
	OLEMASOLEV VEETORU
	OLEMASOLEV KANALISATSIOONITORU
	OLEMASOLEV DRENAAZITORU
	OLEMASOLEV SADEMEVEETORU
	OLEMASOLEV MAASOOJUSTRASS

PLANEERITUD KRUNDI EHTUSÖIGUS

	POS. NR
	KRUNDI SIHTOTSTARVE
	KRUNDI PINDALA
	HOONETE ARV KRUNDIL (HOONE/ABIH.)
	HOONETE EHTISEALUNE PIND (HOONE/ABIH.)
	HOONETE KORRUSELISUS (HOONE/ABIH.)
	HOONETE KÕRGUS (HOONE/ABIH.)

Projekt Indreku tee 8 kinnistu ja selle lähiala DP			Address Indreku tee 8, Rae küla, Rae vald, Harjumaa	
oü RE Plan Registrikood: 12269428 Pallasti tn 34c-72 Tallinn 11416 Tel.: 51995509 replan.info@gmail.com	Joonis	PÕHIJONIS TEHNOVÕRKUDEGA		Stadium
	Projekteerija	ILONA KRIVONOGOV		DP
	Vastutav spetsialist	IRINA NAIMARK		Huvitatud isik
				omanik
		Allkiri	Joonise nr. AS-3 Kuupäev 11.11.2025 Mõõt 1:500	Töö nr. 305/2025