


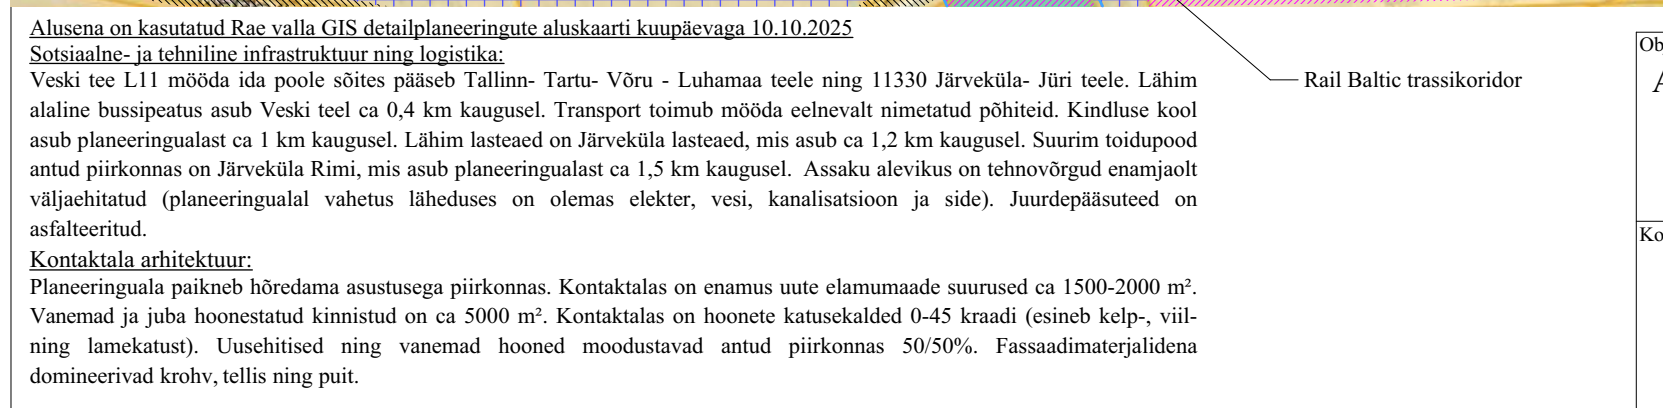

Assaku alevik Veski tee 23a kinnistu detailplaneering Assaku alevik, Rae vald, Harjumaa	Joonis:		Projekti staadium:
	Kontakvööndi skeem		DP eskiis
	Mõõtkava:	Joonise nr:	Töö nr:
Postas:  Järve põik 2c, Assaku alevik, 75301 Rae vald MTR EEP002936 Reg. kood: 12307175 Tel: +372 52 033 89 www.e-majaprojekt.eu ermo@e-majaprojekt.eu	Kuupäev: 10.10.2025	DP-02	41-2025
	Huvitatud isik:		Allkiri:
	Koostas:		Allkiri:
	Arhitekt:	Allkiri:	