


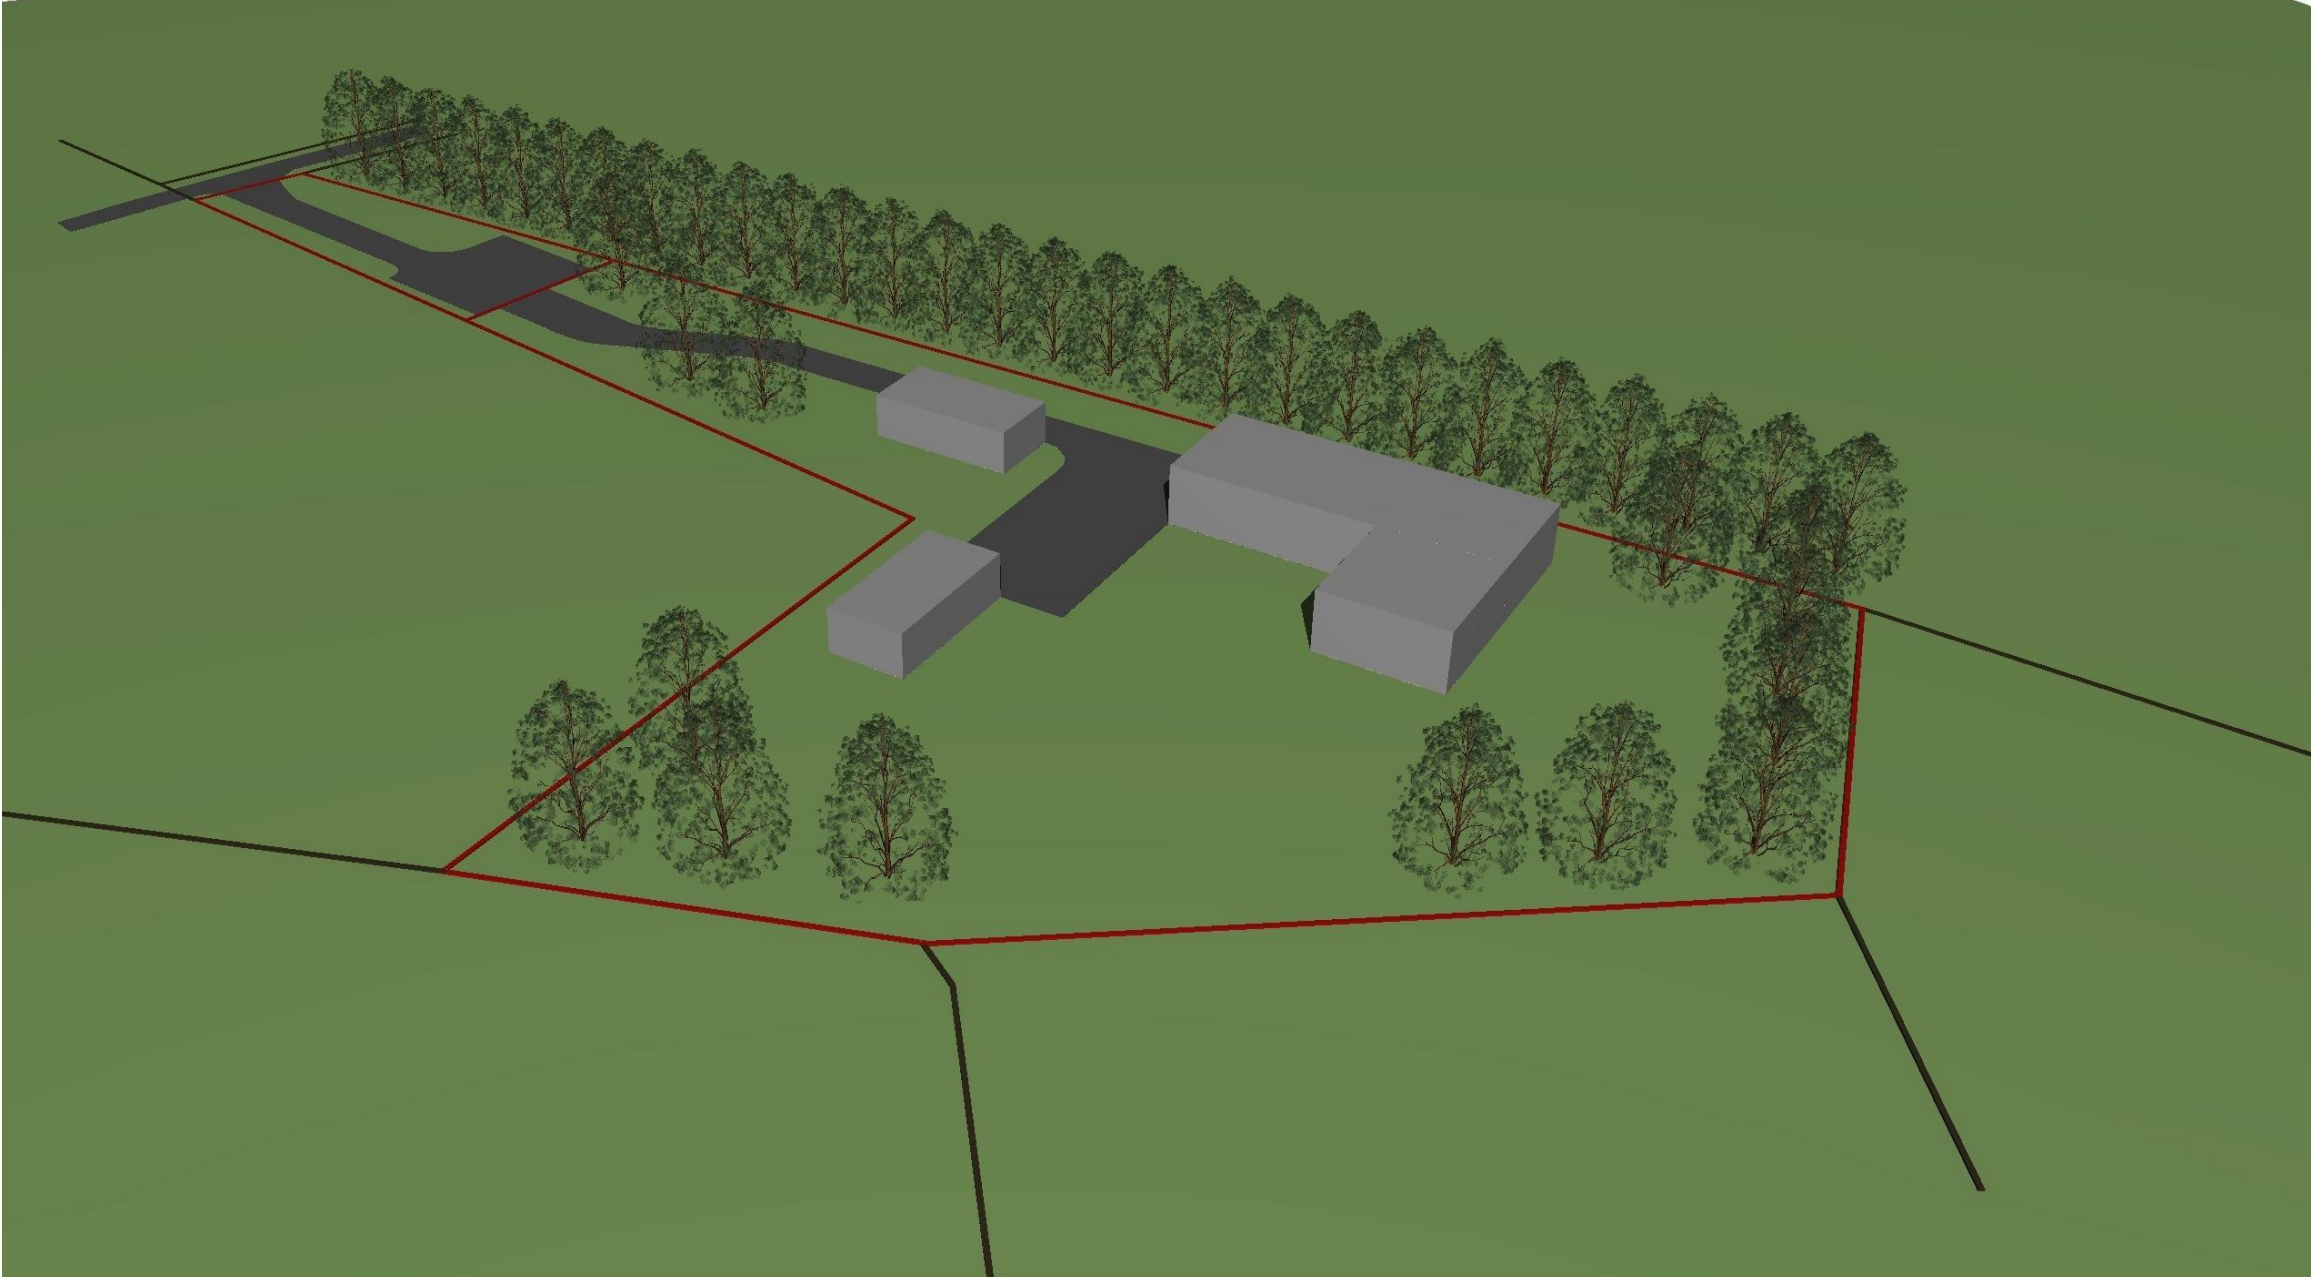

Tingmärgid:

- Veski tee 23a ja Veski tee L16 kinnistu piir

- Naaberkinnistu piir

Objekt: Assaku alevik Veski tee 23a kinnistu detailplaneering Assaku alevik, Rae vald, Harjumaa	Joonis: Illustratiivne joonis 3D		Projekti staadium: DP eskiis
	Mõõtkava:	Joonise nr: DP-06	Töö nr: 41-2025
	Kuupäev: 10.10.2025		
Koostas:  Järve põik 2c, Assaku alevik, 75301 Rae vald MTR EEP002936 Reg. kood: 12307175 Tel: +372 52 033 89 www.e-majaprojekt.eu ermo@e-majaprojekt.eu	Huvitatud isik: Ermo Pais		Allkiri:
	Koostas: Ermo Pais		Allkiri:
	Arhitekt: Andrei Pleskatšjov		Allkiri: