
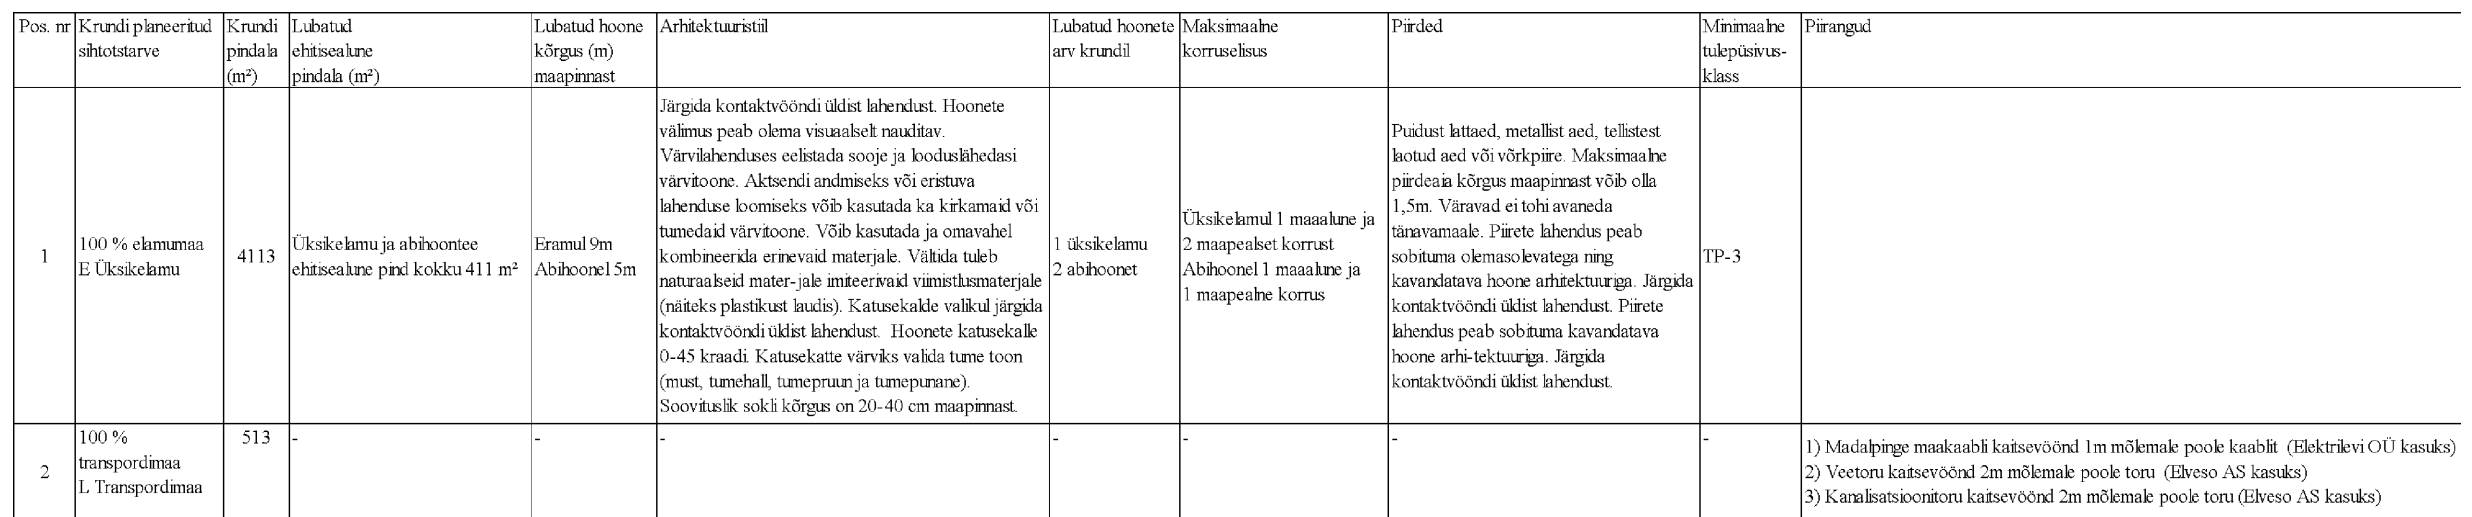


 

Objekt: Assaku alevik Veski tee 23a kinnistu ja lähiala detailplaneering Assaku alevik, Rae vald, Harjumaa	Joonis: Tehnovõrkude koondplaan		Projekt staadium: DP eskiis
Koostas:  Järve pöik 2c, Assaku alevik, 75301 Rae vald MTR EEP002936 Reg. kood: 12307175 www.e-majaprojekt.eu ermo@e-majaprojekt.eu	Mõõtkava: 1:500	Joonise nr: DP-05	Töö nr: 41-2025
	Kuupäev: 10.10.2025		
		Huvitatud isik: Ermo Pais	Allkiri:
	Koostas: Ermo Pais	Allkiri:	
	Arhitekt: Andrei Pleskatšjov	Allkiri:	