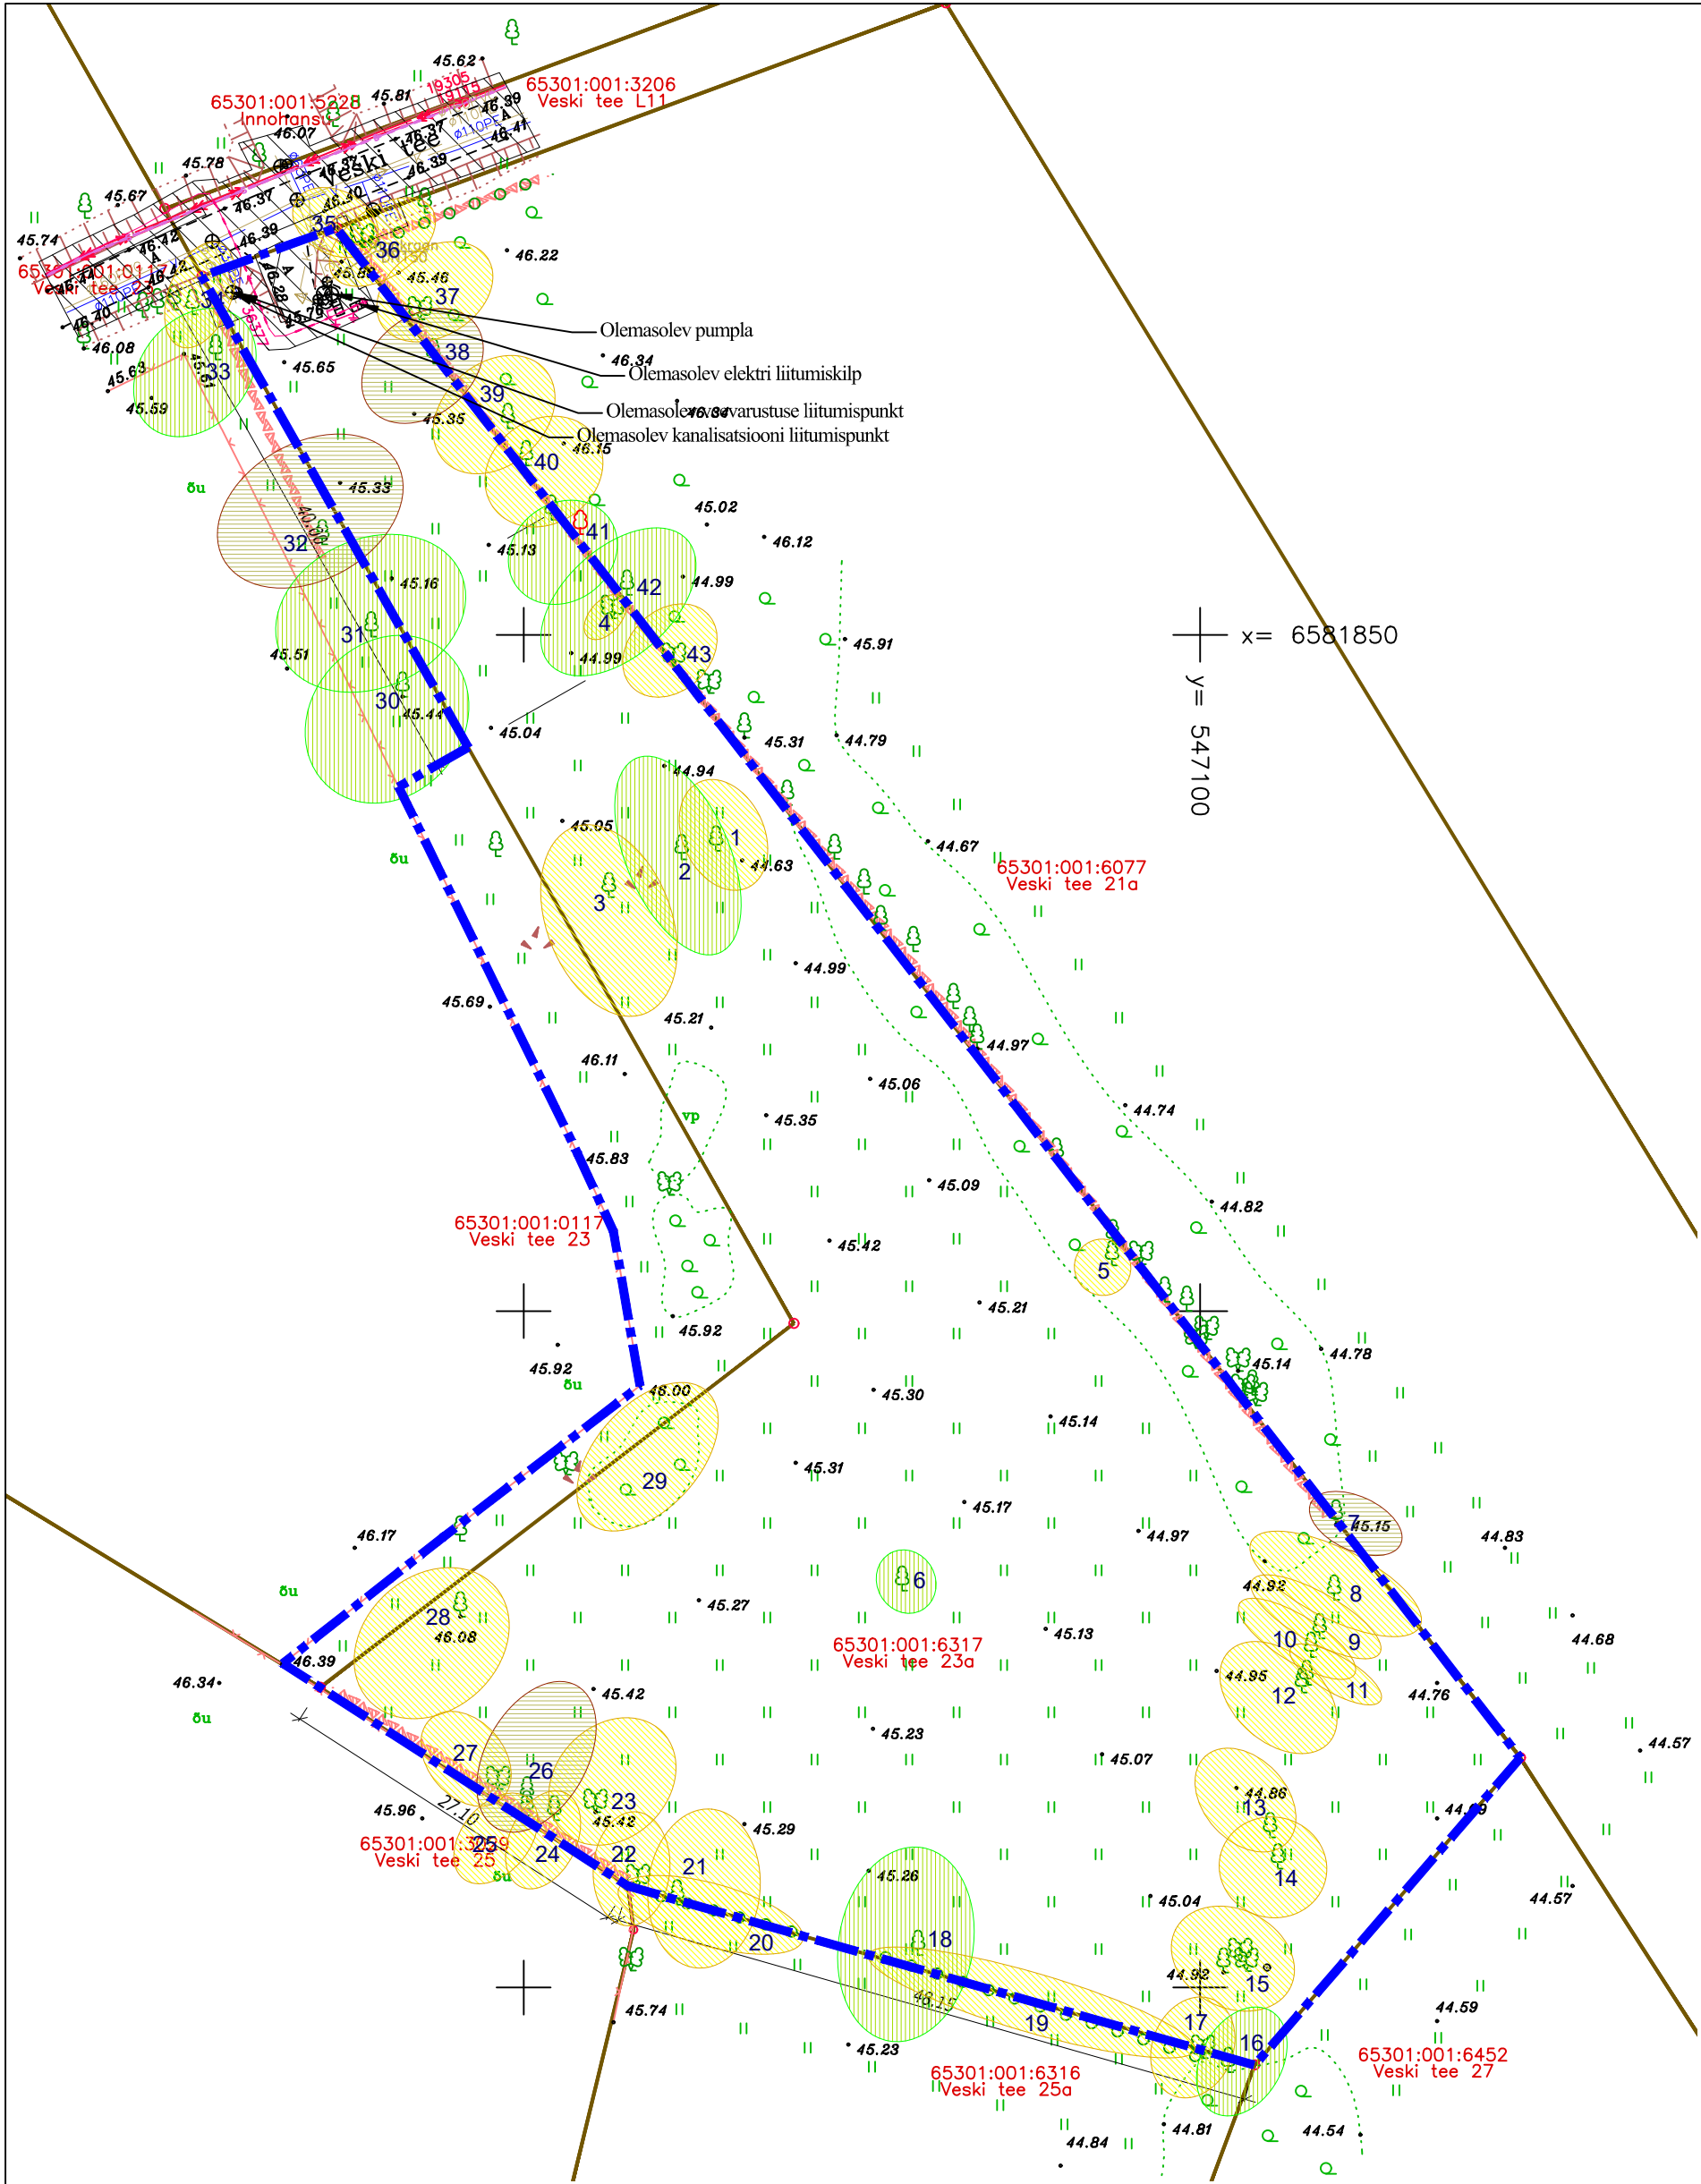


Tingmärgid:	
	- Planeeritava ala piir ca 0,51 ha
	- Olemasolev katastrilise piiri
	- Olemasolev asfaltkattega sõidutee
	- Olemasolev maapinna kõrgusmärk
	- Olemasolev elektrilütmiskilp
	- Olemasolev kanalisatsioonitorustik
	- Olemasolev survekanalisatsioonitorustik
	- Olemasolev hüdrant
	- Olemasolev kanalisatsioonikaev
	- Olemasolev veekaev
	- Olemasolev kanalisatsioonipumpla ventilatsiooniaava
	- Olemasolev kõrgepingekaabel
	- Olemasolev madalpingekaabel
	- Olemasolev sidekanalisatsioon
	- Olemasolev maaalune veetorustik
	- Tehnovõrkude servituut/kaitsevöönd
	- Olemasolev heinamaa
	- Olemasolev puu
	- Olemasolev harvik
	- Olemasolev hekk
	- Olemasolev kiviaed
	- Olemasolev võrkaed

MÄRKUS: MÕODISTATUD OKTOOBER 2025
KOORDINAADID L-EST97 SÜSTEEMIS
KÕRGUSED EH2000 SÜSTEEMIS
LÄHTEANDMED: OÜ HADES INVEST POOLT OPEREERITAV GNSS PÜSIJAAMADE VÕRK
KATASTRILISE PIIRID ON SAADUD MAA-JA RUUMIAMETI GEOPORTAALIST 16.10.2025

TOP GEODEESIA OÜ			Töö nr. GD-25-412	LEHT 1 LEHTI 1
AMET	NIMI	ALLKIRI	HARJUMAA, RAE VALD, ASSAKU ALEVIK VESKI TEE 23a	
GEODEET	V.VÄRAVA		MTR nr.EEG000151, välja antud 29.10.2008a. Männiku tee 96g, Tallinn, 11215 tel 6511110, fax 6511139 e-mail: erik@topgeodeesia.ee	Koostatud: 04.11.2025
TELLIJA	EP MAJAPROJEKT OÜ		MAA-ALA PLAAN TEHNOVÕRKUDE JA KINNISTUPIIRIDEGA	MÕÖT 1:500

TEHNOVÕRKUDE KOOSKÕLASTUSED		
Jrk nr.	asutus	kuupäev
1	TELIA EESTI AS (kontrollitud)	29.10.2025
2	ELVESO AS (nr 267/VK; 4-1/2161)	30.10.2025
3	ELEKTRILEVI OÜ (nr 8226653957)	28.10.2025

Märkused:
Vee- ja kanalisatsioonitorustiku kaitsevööndi/servituudi laius on 2m mõlemale poole torustikku
Madalpinge ja kõrgepinge maakaabli kaitsevööndi/servituudi laius on 1m mõlemale poole kaablit
Sidekanalisatsiooni kaitsevööndi/servituudi laius on 1m mõlemale poole torustikku
Koordinaadid L-est 97 süsteemis.
Kõrgused EH2000 süsteemis.

Objekt: Assaku alevik Veski tee 23a kinnistu ja lähiala detailplaneering Assaku alevik, Rae vald, Harjumaa kovID DP1360	Joonis: Tugiplaan Mõõtkava: 1:500 Koostaja: 24.04.2026	Projekti staadium: Detailplaneering Töö nr.: 41-2025
Koostas: Järve põik 2c, Assaku alevik, 75301 Rae vald MTR.EEP002936 Reg. kood: 12307175 www.e-majaprojekt.eu emmo@e-majaprojekt.eu	Huvitatud isik: Ermo Pais ja Katre- Katrin Pais Koostas: Ermo Pais Arhitekt: Andrei Pleskatšjov	Allkiri: Allkiri: Allkiri: