


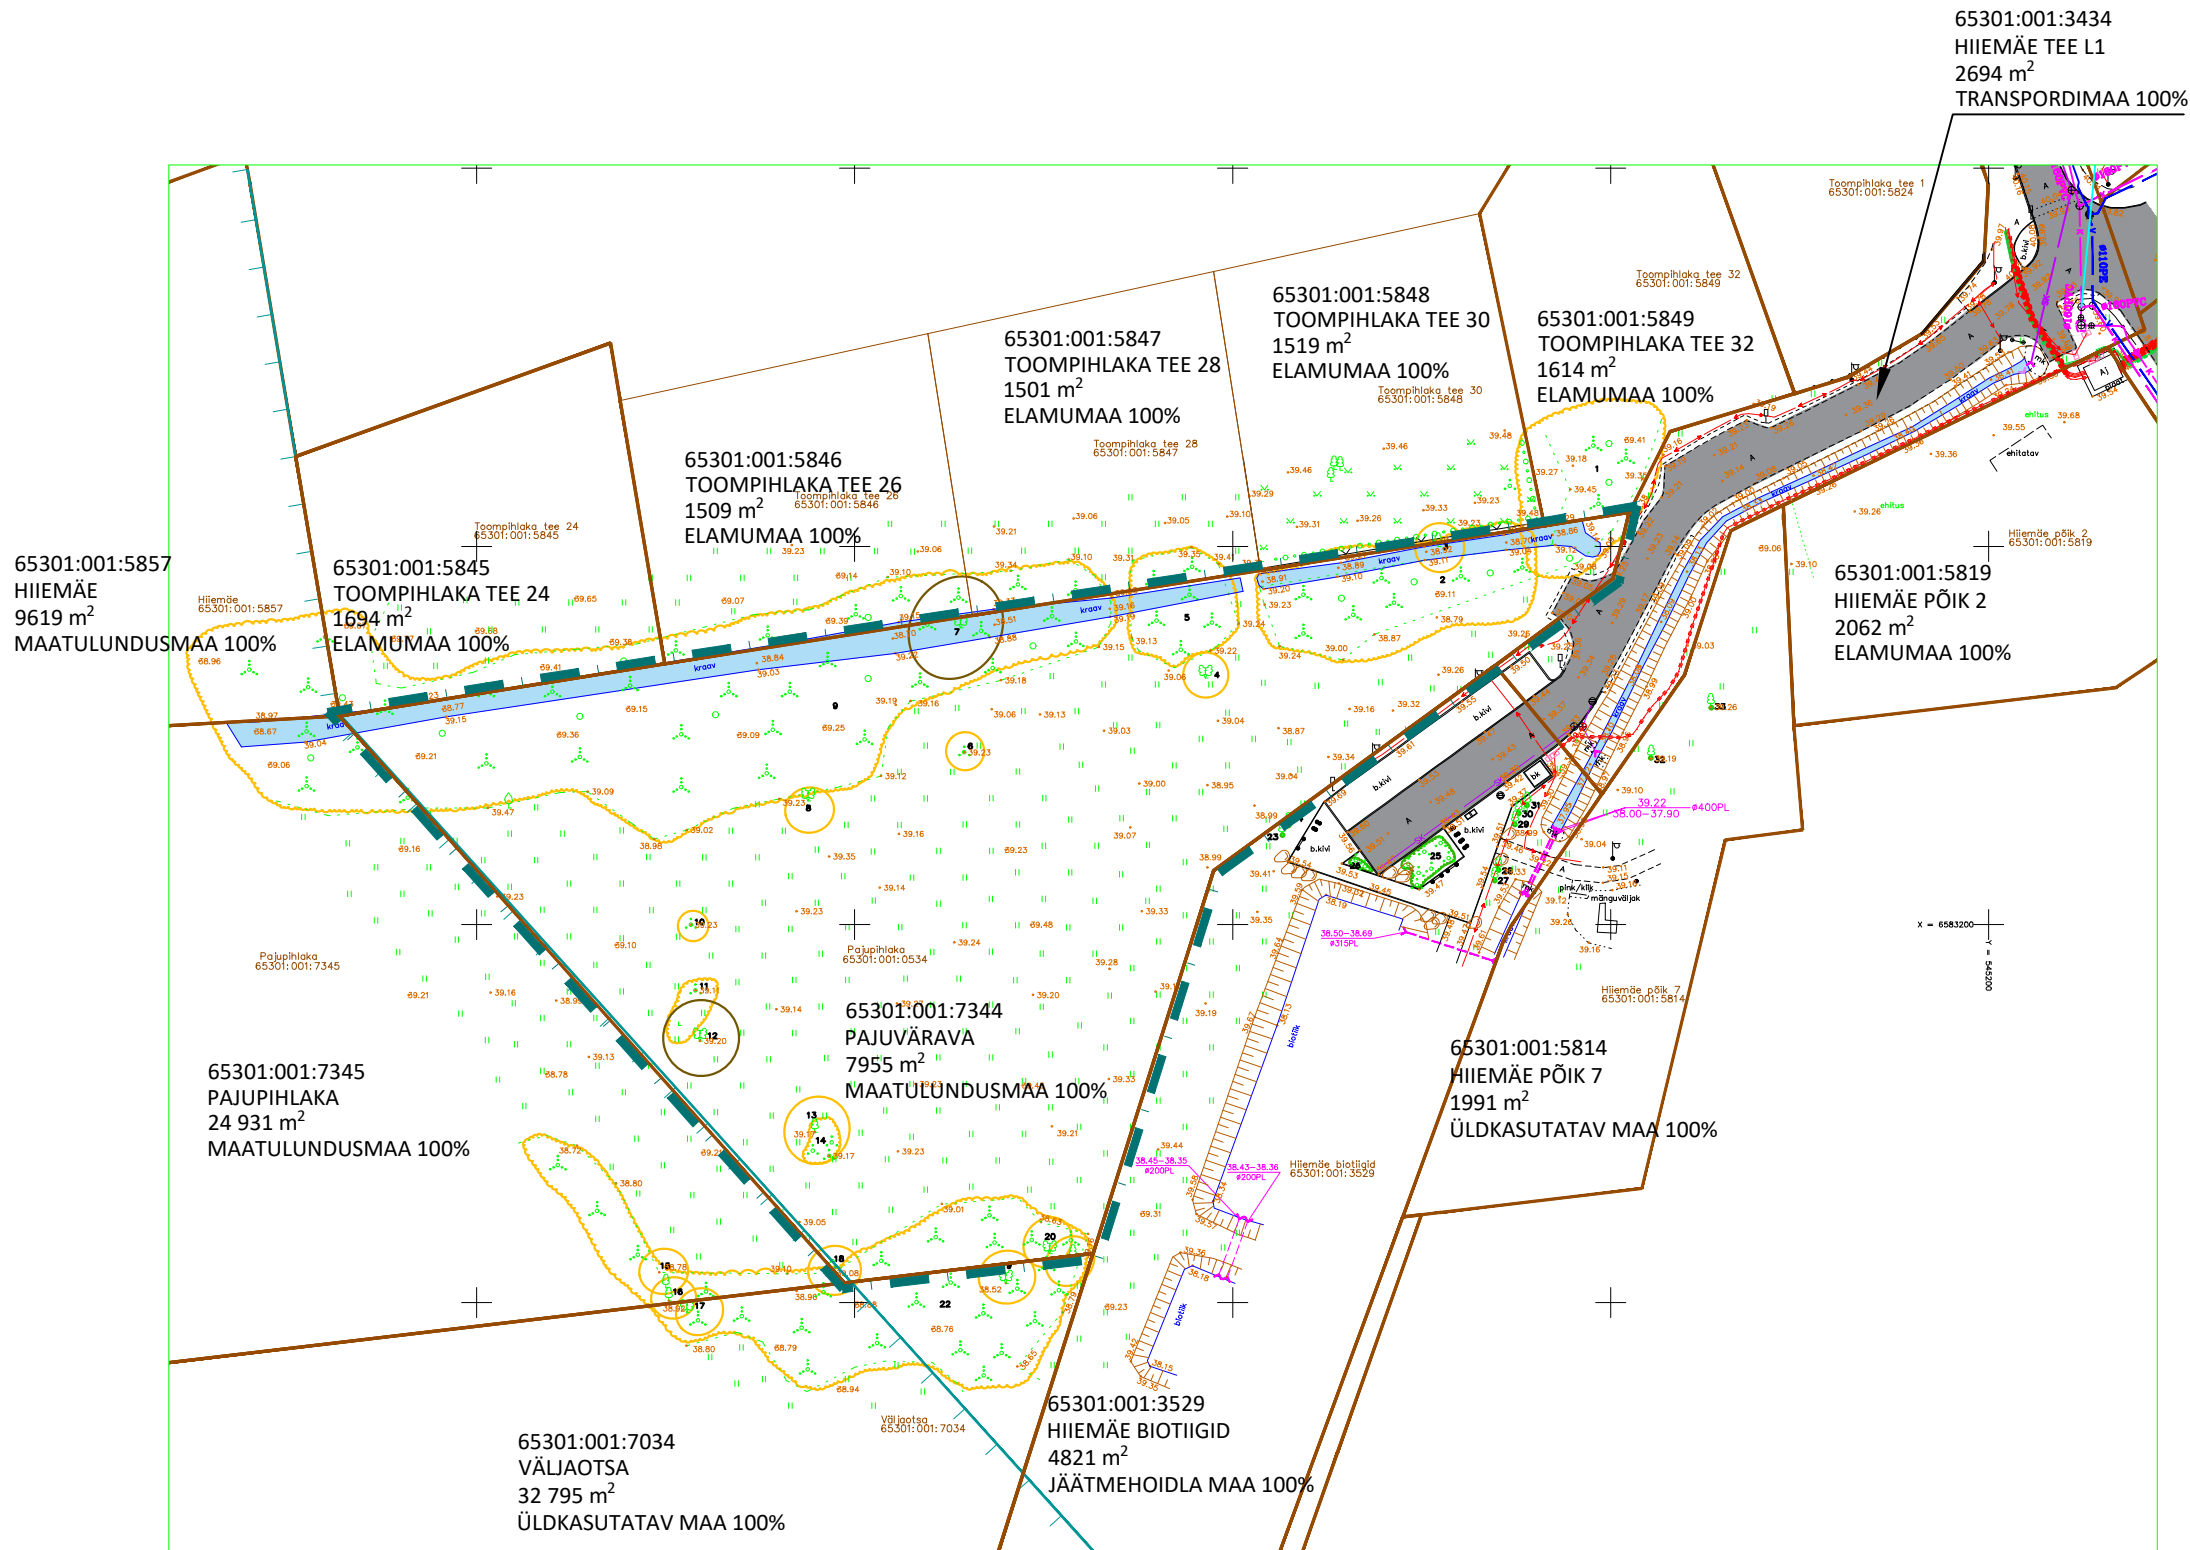

TINGMÄRGID

- PLANEERINGUALA
- OLEMASOLEVA KINNISTU PIIR
- OLEMASOLEV ASFALKATTEGA SÕIDUTEE
- OLEMASOLEV BETOONKIVIKATTEGA TEE
- OLEMASOLEV HOONE
- OLEMASOLEV KRAAV
- OLEMASOLEV TRUUP
- TIHEASUSTUSALA PIIR (RAE VALLA PÕHJAPIIRKONNA ÜP)
- OLEMASOLEV PUU / VÕSA, PÕÖSAS
- 1 HALJASTUSLIKU OBJEKTI NUMBER
- III VÄÄRTUSKLASSI HALJASTUS
- IV VÄÄRTUSKLASSI HALJASTUS
- V VÄÄRTUSKLASSI HALJASTUS

OLEMASOLEVAD TEHNORAJATISED

- VEETORUSTIK
- REOVEE KANALISATSIOONITORUSTIK
- SADEMEVEE KANALISATSIOONITORUSTIK
- KANALISASTIOONI SURVETORUSTIK
- KESKPINGE MAAKAABEL
- MADALPINGE MAAKAABEL
- SIDEKAABEL

Märkused:

1. topo-geodeetilise alusplaani koostas Geoalus OÜ, 08.10.2025, töö nr 25-G447. Topo-geodeetiline alusplaan on L-EST 97 süsteemis ja kõrgused EH-2000 Amsterdami süsteemis;
2. Pajuvärava maaüksuse haljastuse hinnangu koostas OÜ Visioon Haljastus 29.01.2026, töö nr 686/2026.



Planeeringu koostamise korraldaja
Planeerija
Arhitekt
Projekti juht
Arhitekt-tehnik

Rae Vallavalitsus
Optimal Projekt OÜ
Ive Pungner
Arno Anton
Keia Kuus

RAE VALD, JÄRVEKÜLA
PAJUVÄRAVA KINNISTU JA LÄHIALA
DETAILPLANEERING
TUGIPLAAN

Töö nr 644
DP
M 1:1000
11.06.2026
AS-03