




- TINGMÄRGID
- PLANEERINGUALA PIIR
 - KONTAKTVOÖNDIS PAIKNEV KEHTESTATUD DETAILPLANEERING
 - KONTAKTVOÖNDIS PAIKNEV MENETLETAV DETAILPLANEERING
 - OLEMASOLEVA KINNISTU PIIR
 - PLANEERITUD KRUNDI PIIR
 - VAREM PLANEERITUD KRUNDI PIIR
 - OLEMASOLEV HOONE
 - VAREM PLANEERITUD HOONE
 - VAREM PLANEERITUD HOONESTUSALA
 - PLANEERITUD HOONESTUSALA
 - PLANEERITAVA HOONE VÕIMALIK ASUKOHT
 - ROHEVÖRGUSTIK (RAE VALLA PÕHJAPIIRKONNA ÜLDPLANEERING)
 - OLEMASOLEV SÕIDUTEE
 - VAREM PLANEERITUD SÕIDUTEE
 - PLANEERITUD SÕIDUTEE
 - OLEMASOLEV JALGRATTA- JA JALGTEE
 - VAREM PLANEERITUD JALGRATTA- JA JALGTEE
 - VAREM PLANEERITUD TERSISERADA
 - NAABERALE PLANEERITUD BUSSIPEATUS
 - ELAMUMAA
 - PLANEERITUD ELAMUMAA
 - MAATULUNDUSMAA
 - ÜLDKASUTATAV MAA
 - JÄÄTMEHOIDLA MAA

PLANEERINGUALA LÄHIÜMBRUSES ALGATATUD JA KEHTESTATUD DETAILPLANEERINGUD

Jrk nr	DP nimetus	Staadium
1	DP0015 - KODALA OÜ JÄRVEKÜLA ASUMI III EHITUSJÄRJEKORRA DETAILPLANEERING	KEHTESTATUD 19.08.1997 otsus nr 65
2	DP0021 - OÜ KODALA JÄRVEKÜLA RIDAELAMUKRUNDI DETAILPLANEERING	KEHTESTATUD 19.03.1998 otsus nr 478
3	DP0046 - KODALA 43 KINNISTU DETAILPLANEERING	KEHTESTATUD 23.05.2001 otsus nr 206
4	DP0735 - HIEMÄE TEE 15 KINNISTU JA LÄHIALA DETAILPLANEERING	KEHTESTATUD 11.09.2018 korraldus nr 1157
5	DP015A - AS KODALA ASUMI II EHITUSJÄRK DETAILPLANEERING	KEHTESTATUD 18.10.1994 otsus nr 89
6	DP1015 - TALUTAGUSE KINNISTU JA LÄHIALA DETAILPLANEERING	KEHTESTATUD 23.07.2020 korraldus nr 968
7	DP0148 - LÕUNA TEE 1 KINNISTU DETAILPLANEERING	KEHTESTATUD 21.12.2004 otsus nr 324
8	DP1133 - VÄLJAOTSA JA VÄLJAOTSA TEE 15 KINNISTU JA LÄHIALA DETAILPLANEERING	KEHTESTATUD 23.04.2024 korraldus nr 665
9	DP1037 - ÜLEMISTE JÄRVE LIIKUMISRADE JA LÄHIALA DETAILPLANEERING	KEHTESTATUD 02.09.2020 korraldus nr 1124
10	DP1104 - KRAAVIÄÄRE KINNISTUTE JA LÄHIALA DETAILPLANEERING	KEHTESTATUD 20.12.2022 korraldus nr 2141
11	DP1217 - KANARBIKU TEE 5 KINNISTU JA LÄHIALA DETAILPLANEERING	KEHTESTATUD 10.12.2024 korraldus nr 1933
12	DP0464 - MÄE, SAUKI JA KÜNNIPÖLLU KINNISTUTE NING LÄHIALA DETAILPLANEERING	KEHTESTATUD 13.05.2008 otsus nr 397
13	DP0631 - HIEMÄE KINNISTUTE PIIRKONNA JA LÄHIALA DETAILPLANEERING	KEHTESTATUD 22.11.2016 korraldus nr 1678

VÄLJAVÕTE RAE VALLA PÕHJAPIIRKONNA MAAKASUTUSE KAARDIST

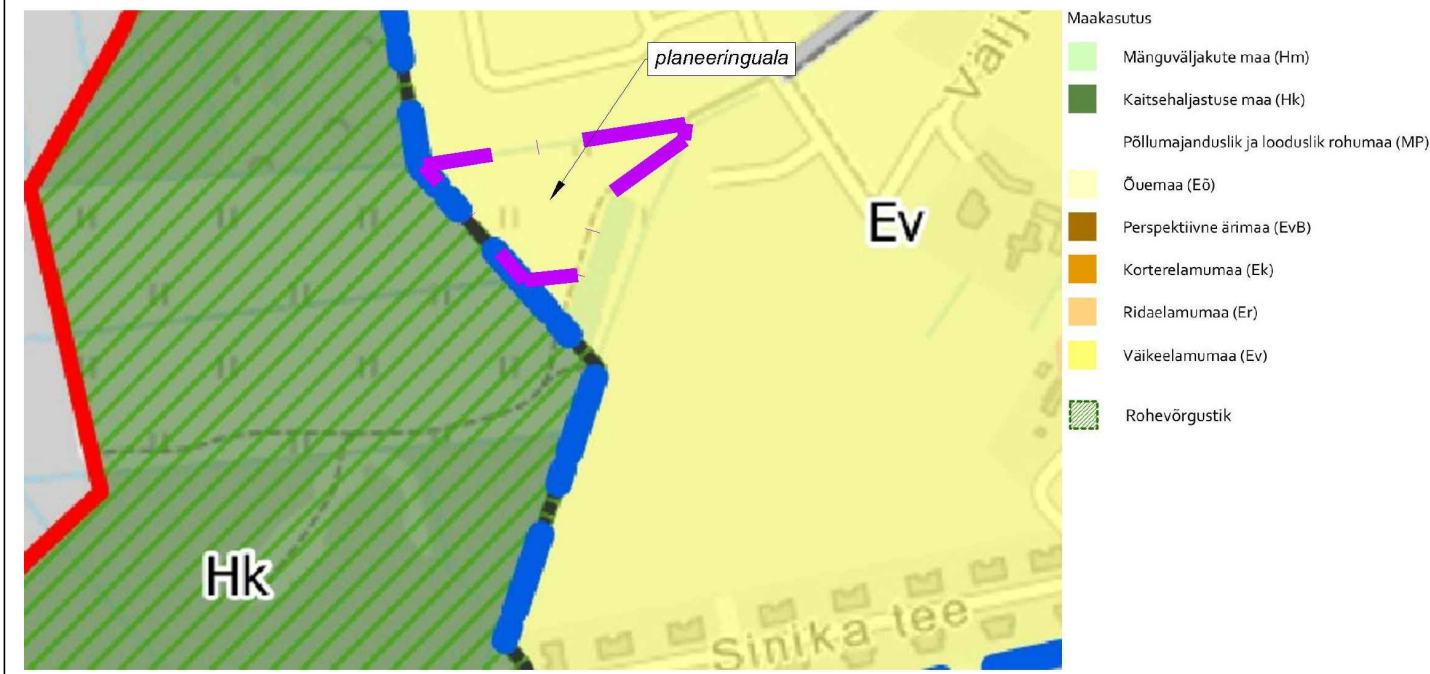

VAADE PLANEERINGUALALE



Planeeringu koostamise korraldaja
Planeerija
Arhitekt
Projektijuh
Arhitekt-tehnik

Rae Vallavalitsus
Optimal Projekt OÜ
Ive Pungar
Arno Anton
Keia Kuus

RAE VALD, JÄRVEKÜLA
PAJUPIHLAKA KINNISTU JA LÄHIALA
DETAILPLANEERING
KONTAKTVOÖNDI ANALÜÜS

Töö nr 644
ESKIS
M 1:~
15.10.2025
AS-02