

Ülemiste järv



TINGMÄRGID

- KONTAKTVÖÖNDI ALA PIIR
- PLANEERINGUALA PIIR
- KONTAKTVÖÖNDIS PAIKNEV KEHTESTATUD DETAILPLANEERING
- OLEMASOLEVA KINNISTU PIIR
- PLANEERITUD KRUNDI PIIR
- OLEMASOLEV HOONE
- VAREM PLANEERITUD HOONE
- VAREM PLANEERITUD HOONESTUSALA
- PLANEERITUD HOONESTUSALA
- PLANEERITAVA HOONE VÕIMALIK ASUKOHT
- ROHEVÖRGUSTIK (RAE VALLA PÕHJAPIIRKONNA ÜLDPLANEERING)
- OLEMASOLEV SÕIDUTEE
- VAREM PLANEERITUD SÕIDUTEE
- PLANEERITUD SÕIDUTEE
- OLEMASOLEV JALGRATTA- JA JALGTEE
- VAREM PLANEERITUD JALGRATTA- JA JALGTEE
- VAREM PLANEERITUD TERVISERADA
- ELAMUMAA
- PLANEERITUD ELAMUMAA
- MAATULUNDUSMAA
- ÜLDKASUTATAV MAA
- JÄÄTMEHODLA MAA


PLANEERINGUALA LÄHIÜMBRUSES KEHTESTATUD DETAILPLANEERINGUD

Jrk nr	DP nimetus	Stadium
1	DP0015 - KODALA OÜ JÄRVEKÜLA ASUMI III EHITUSJÄRJEKORRA DETAILPLANEERING	KEHTESTATUD 19.08.1997 otsus nr 65
2	DP0021 - OÜ KODALA JÄRVEKÜLA RIDAELAMUKRUNDI DETAILPLANEERING	KEHTESTATUD 19.03.1998 otsus nr 478
3	DP0046 - KODALA 43 KINNISTU DETAILPLANEERING	KEHTESTATUD 23.05.2001 otsus nr 206
4	DP0735 - HIEMÄE TEE 15 KINNISTU JA LÄHIALA DETAILPLANEERING	KEHTESTATUD 11.09.2018 korraldus nr 1157
5	DP015A - AS KODALA ASUMI II EHITUSJÄRK DETAILPLANEERING	KEHTESTATUD 18.10.1994 otsus nr 89
6	DP1015 - TALUTAGUSE KINNISTU JA LÄHIALA DETAILPLANEERING	KEHTESTATUD 23.07.2020 korraldus nr 968
7	DP1133 - VALJAOTSA JA VALJAOTSA TEE 15 KINNISTU JA LÄHIALA DETAILPLANEERING	KEHTESTATUD 23.04.2024 korraldus nr 665
8	DP1037 - ÜLEMISTE JÄRVE LIIKUMISRADADE JA LÄHIALA DETAILPLANEERING	KEHTESTATUD 02.09.2020 korraldus nr 1124
9	DP1104 - KRAAVIAÄRE KINNISTUTE JA LÄHIALA DETAILPLANEERING	KEHTESTATUD 20.12.2022 korraldus nr 2141
10	DP1217 - KANARBIKU TEE 5 KINNISTU JA LÄHIALA DETAILPLANEERING	KEHTESTATUD 10.12.2024 korraldus nr 1933
11	DP0464 - MÄE, SAUKI JA KÜNNIPÖLLU KINNISTUTE NING LÄHIALA DETAILPLANEERING	KEHTESTATUD 13.05.2008 otsus nr 397
12	DP0631 - HIEMÄE KINNISTUTE PIIRKONNA JA LÄHIALA DETAILPLANEERING	KEHTESTATUD 22.11.2016 korraldus nr 1678

VAADE PLANEERINGUALALE



VÄLJAVÖTE RAE VALLA PÕHJAPIIRKONNA MAAKASUTUSE KAARDIST

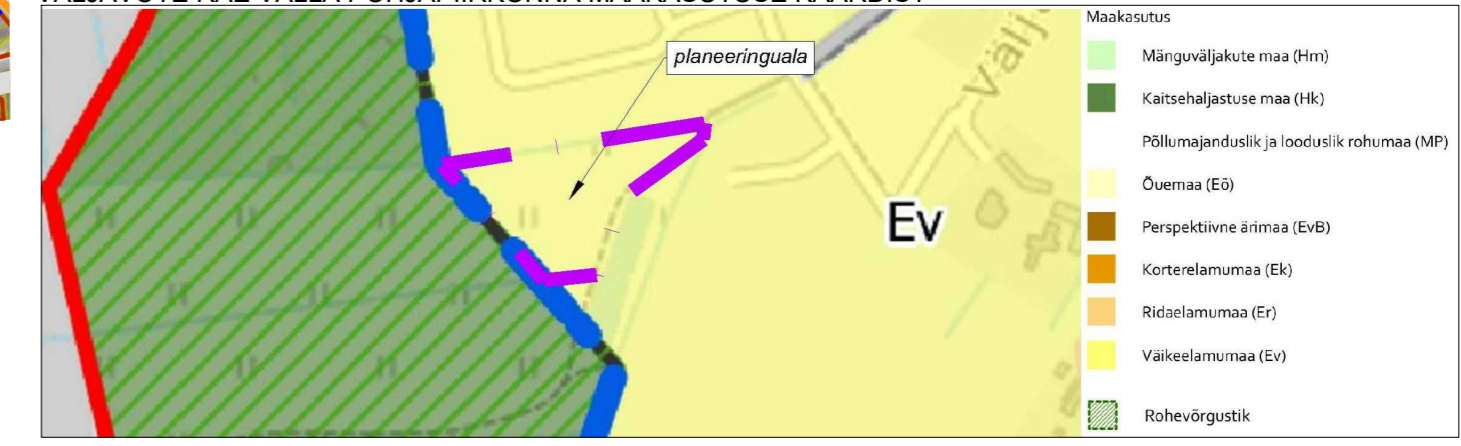

Planeeringu koostamise korraldaja: Rae Vallavalitsus
 Planeerija: Optimal Projekt OÜ
 Arhitekt: Ivo Pungner
 Projektijuh: Arno Anton
 Arhitekt-tehnik: Keia Kuus

RAE VALD, JÄRVEKÜLA
 PAJUVÄRAVA KINNISTU JA LÄHIALA
 DETAILPLANEERING

Töö nr 644
 DP
 M 1:--
 06.04.2026
 AS-02

KONTAKTVÖÖNDI ANALÜÜS