

TINGMÄRGID



PLANEERINGUALA PIIR

OLEMASOLEVA KINNISTU PIIR

OLEMASOLEVAD TEHNORAJATISED



ELEKTRI MAAKAABELLIIN




VEETORUSTIK



KANALISATSIOONITORUSTIK



DRENAŽITORUSTIK

 


SIDEKAABELLIIN



TULETÖRJEHÜDRANT R=150 m



TEHNOVÕRGU KAITSEVÖÖND

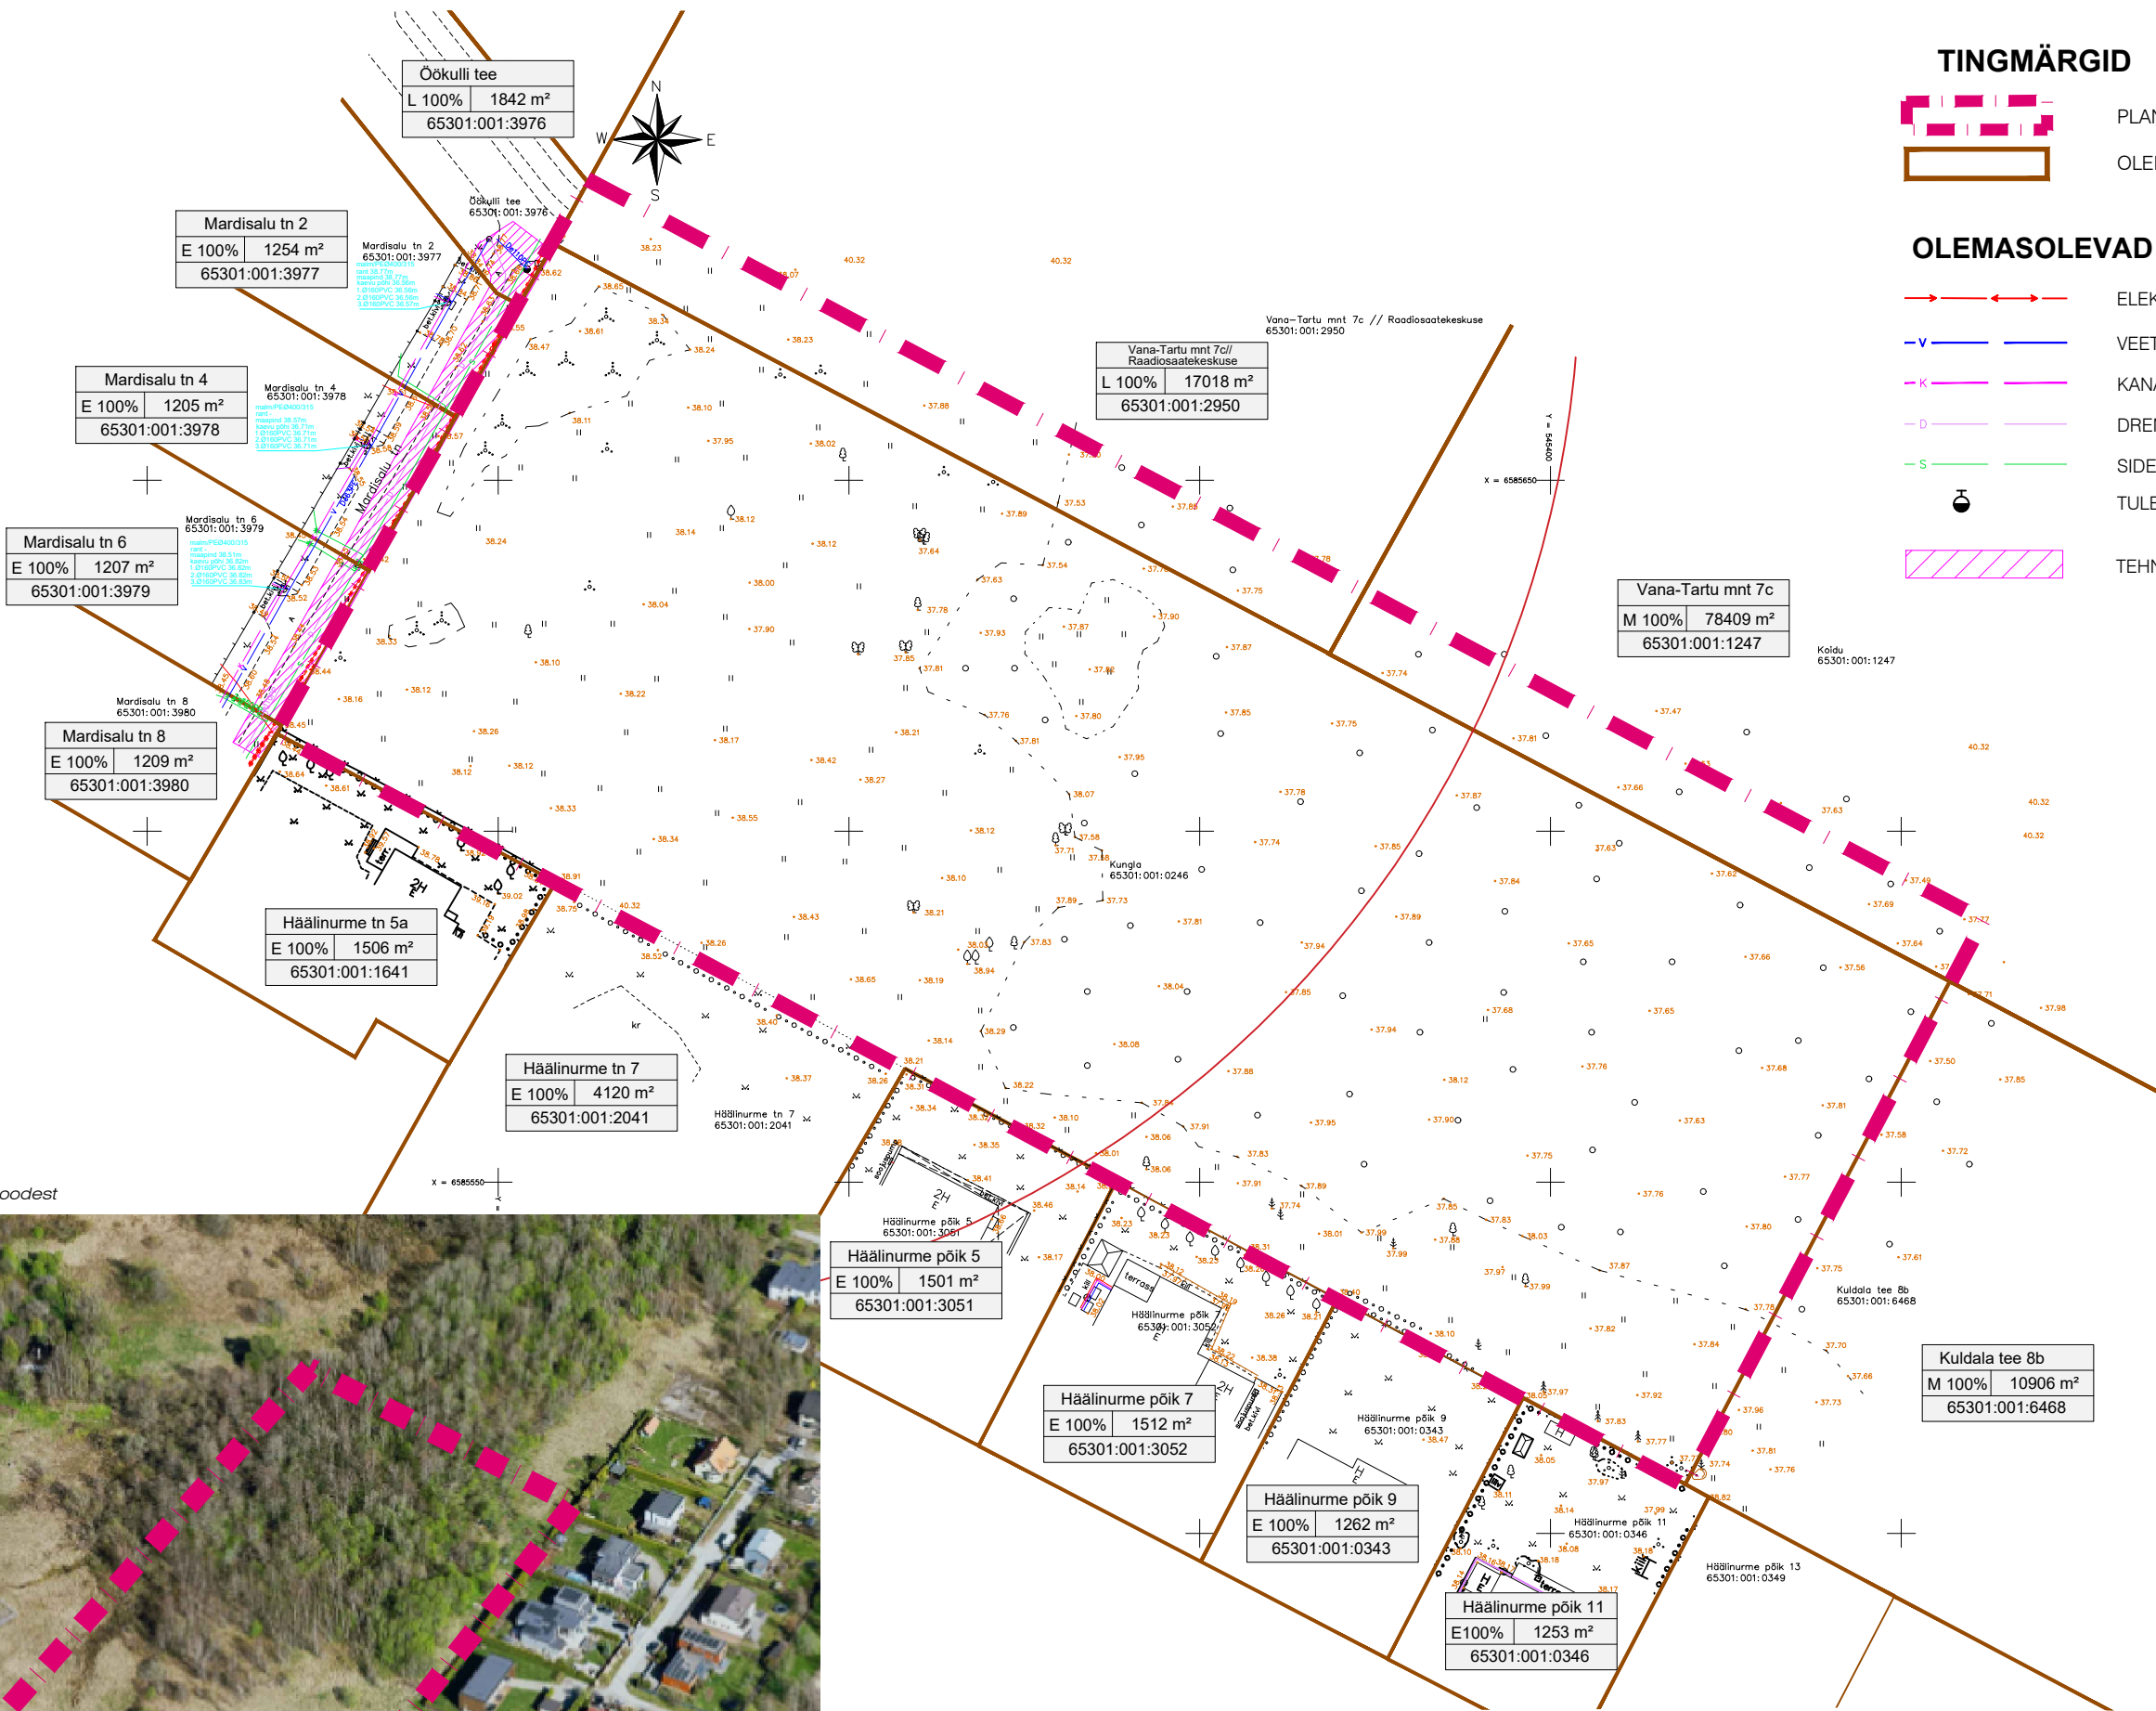

Vaade planeeringualale loodest



MÄRKUSED

1. Geodeetiline mõõdistus – Geolus OÜ, 01.07.2025. a, töö nr 25-G250 (koordinaadid L-EST 97 süsteemis, kõrgused EH-2000 Amsterdami süsteemis).

Planeeringu koostamise
korraldajaPlaneerija
Arhitekt
Projektijuht

Rae Vallavalitsus

Optimal Projekt OÜ
I. Punger
A. AntonRAE VALD, PEETRI ALEVIK
KUNGLA MAAÜKSUSE JA LÄHIALA
DETAILPLANEERING
TUGIPLAANTöö nr 238
Eskiis
M 1:1000
30.09.2025
AS - 03