


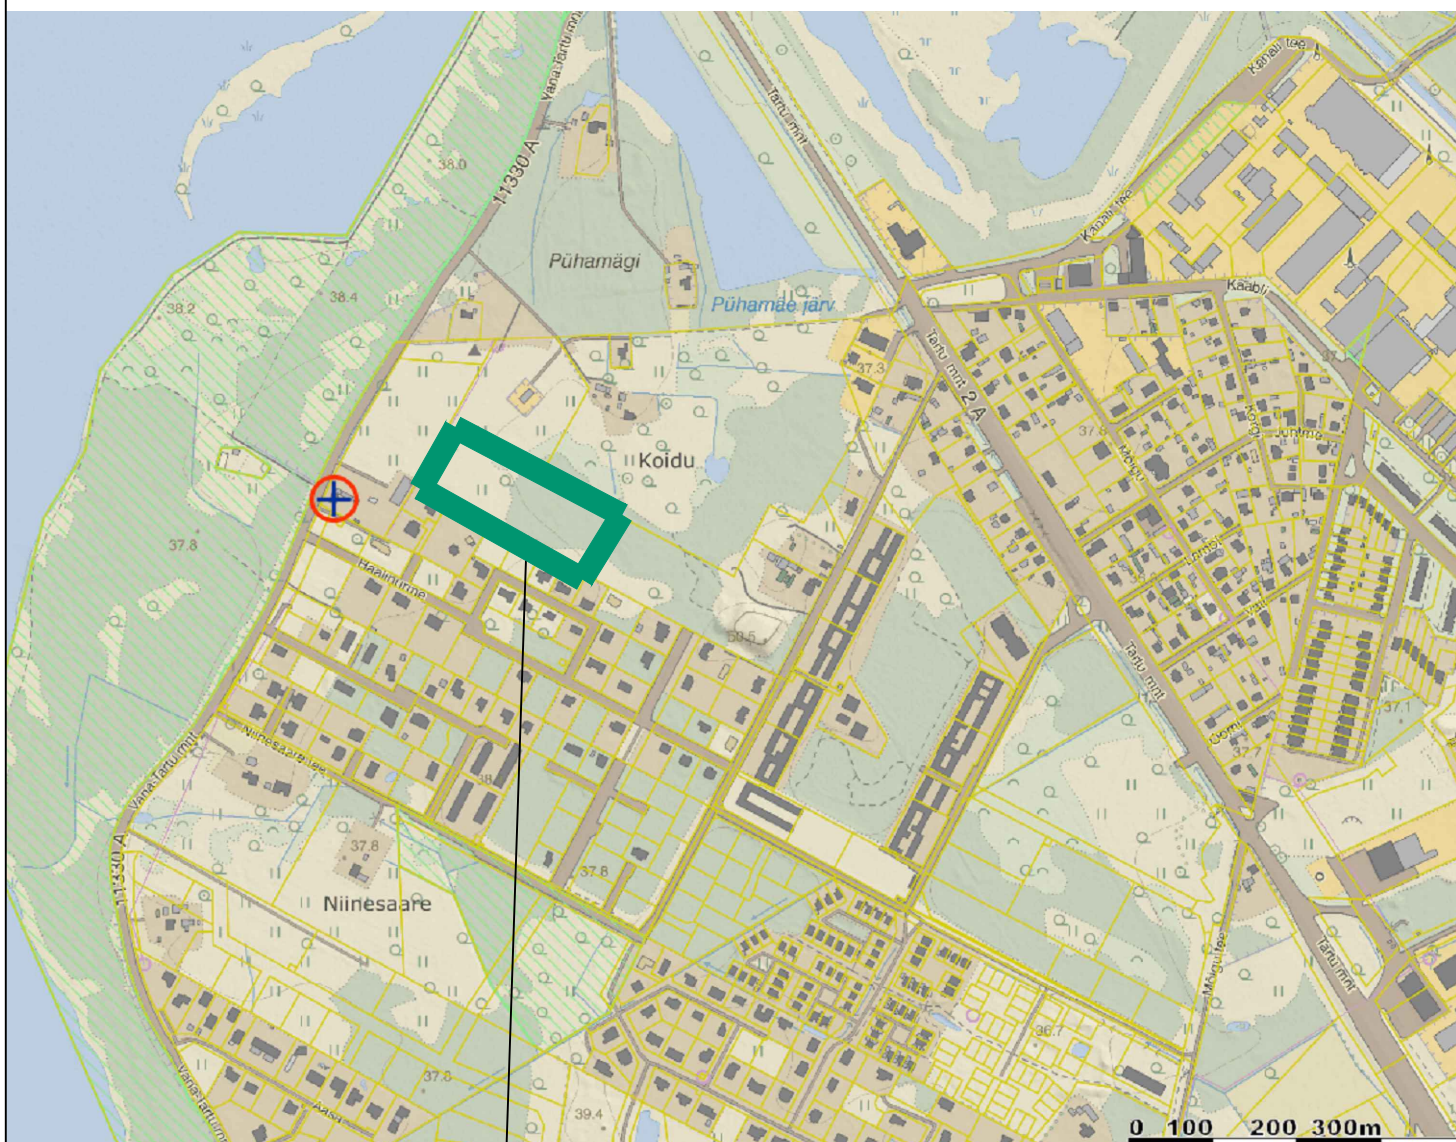

PLANEERITAV ALA ASUKOHT



Planeeringu koostamise korraldaja Rae Vallavalitsus

Planeerija

Arhitekt

Projektijuht

Optimal Projekt OÜ

I. Pungar

A. Anton

RAE VALD, PEETRI ALEVIK

KUNGLA MAAÜKSUSE JA LÄHIALA

DETAILPLANEERING

ASUKOHAKEEM

Töö nr 238

Eskiis

M 1:500

30.09.2025

AS - 01