




TINGMÄRGID

-  PLANEERINGUALA PIIR
-  OLEMASOLEVA KINNISTU PIIR

OLEMASOLEVAD TEHNORAJATISED

-  ELEKTRI MAAKAABELLIIN
-  VEETORUSTIK
-  KANALISATSIOONITORUSTIK
-  DRENAAZITORUSTIK
-  SIDEKAABELLIIN
-  TULETÖRJEHÜDRANT R=150 m
-  TEHNOVÕRGU KAITSEVÕOND

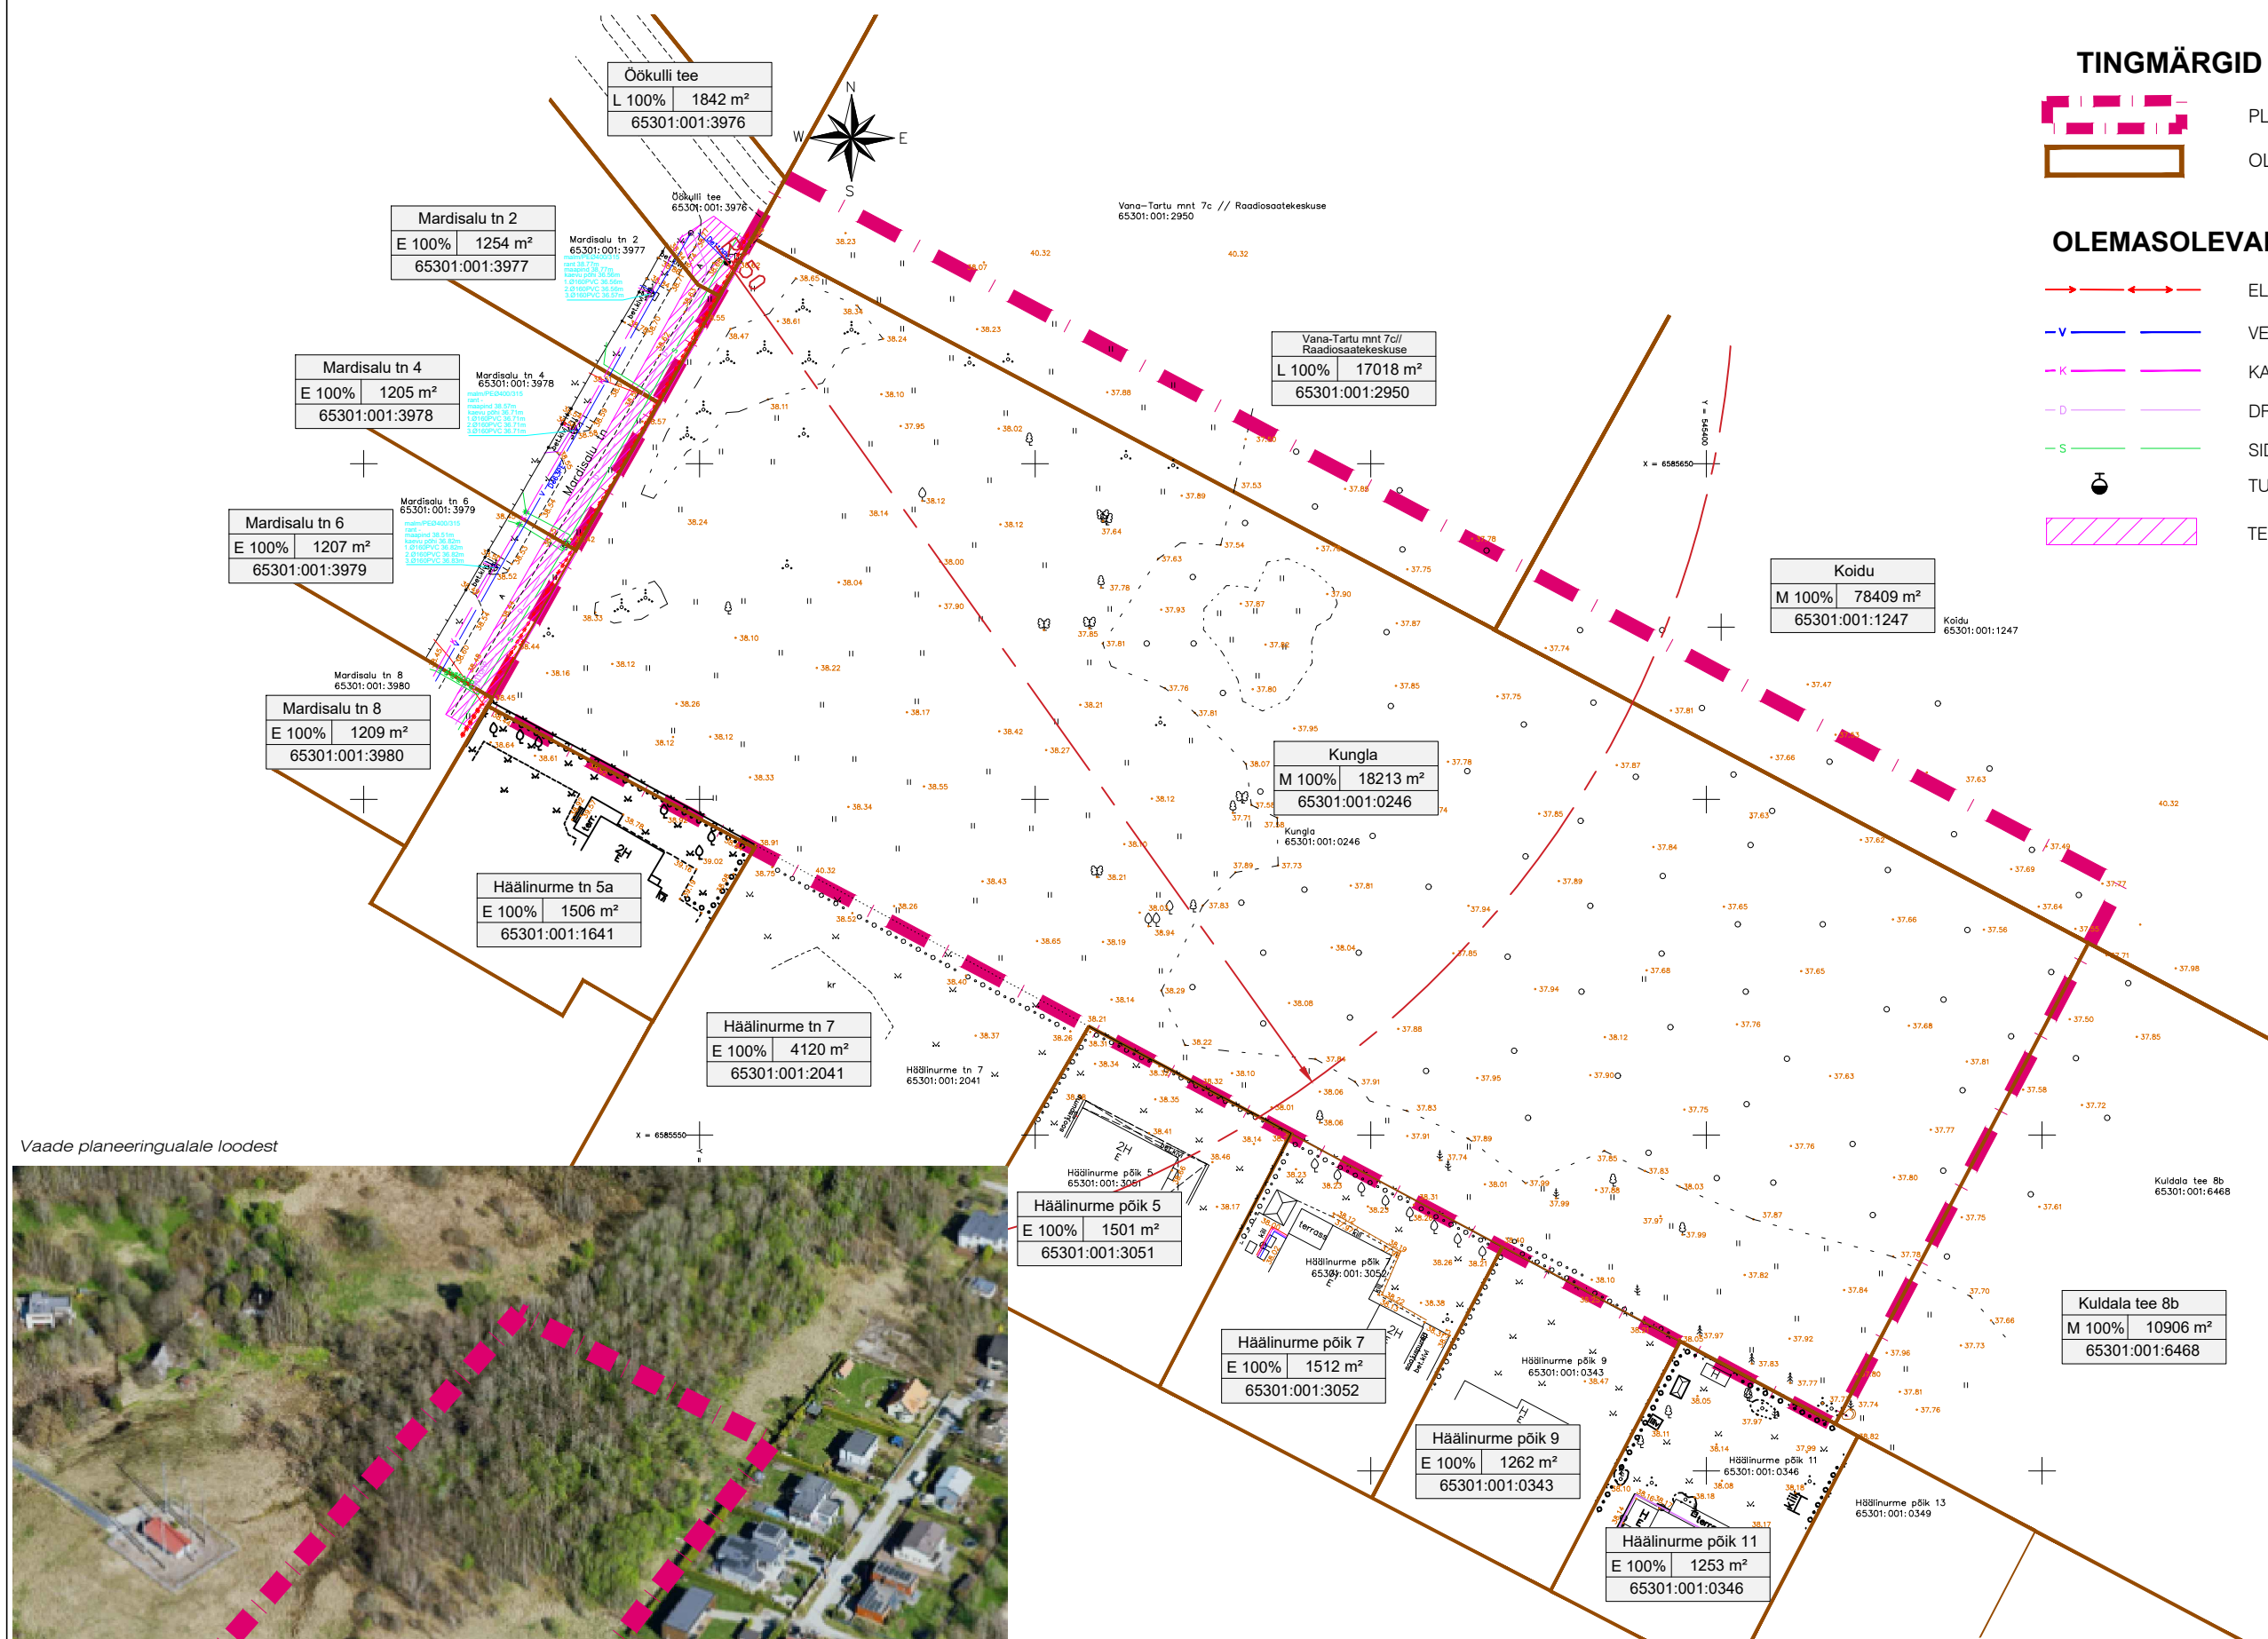

Vaade planeeringualale loodest



MÄRKUSED

1. Geodeetiline mõõdistus – Geolus OÜ, 01.07.2025, töö nr 25-G250 (koordinaadid L-EST 97 süsteemis, kõrgused EH-2000 Amsterdami süsteemis).



Planeeringu koostamise
korraldaja

Planeerija
Arhitekt
Projektijuh

Rae Vallavalitsus

Optimal Projekt OÜ
I. Pungar
A. Anton

RAE VALD, PEETRI ALEVIK
KUNGLA KINNISTU JA LÄHIALA
DETAILPLANEERING
TUGIPLAAN

Töö nr 238
Eskiis
M 1:1000
12.02.2026
AS - 03