


Kasemetsa ja Jüri tee 6 maaüksuste ning lähiala detailplaneeringu ala

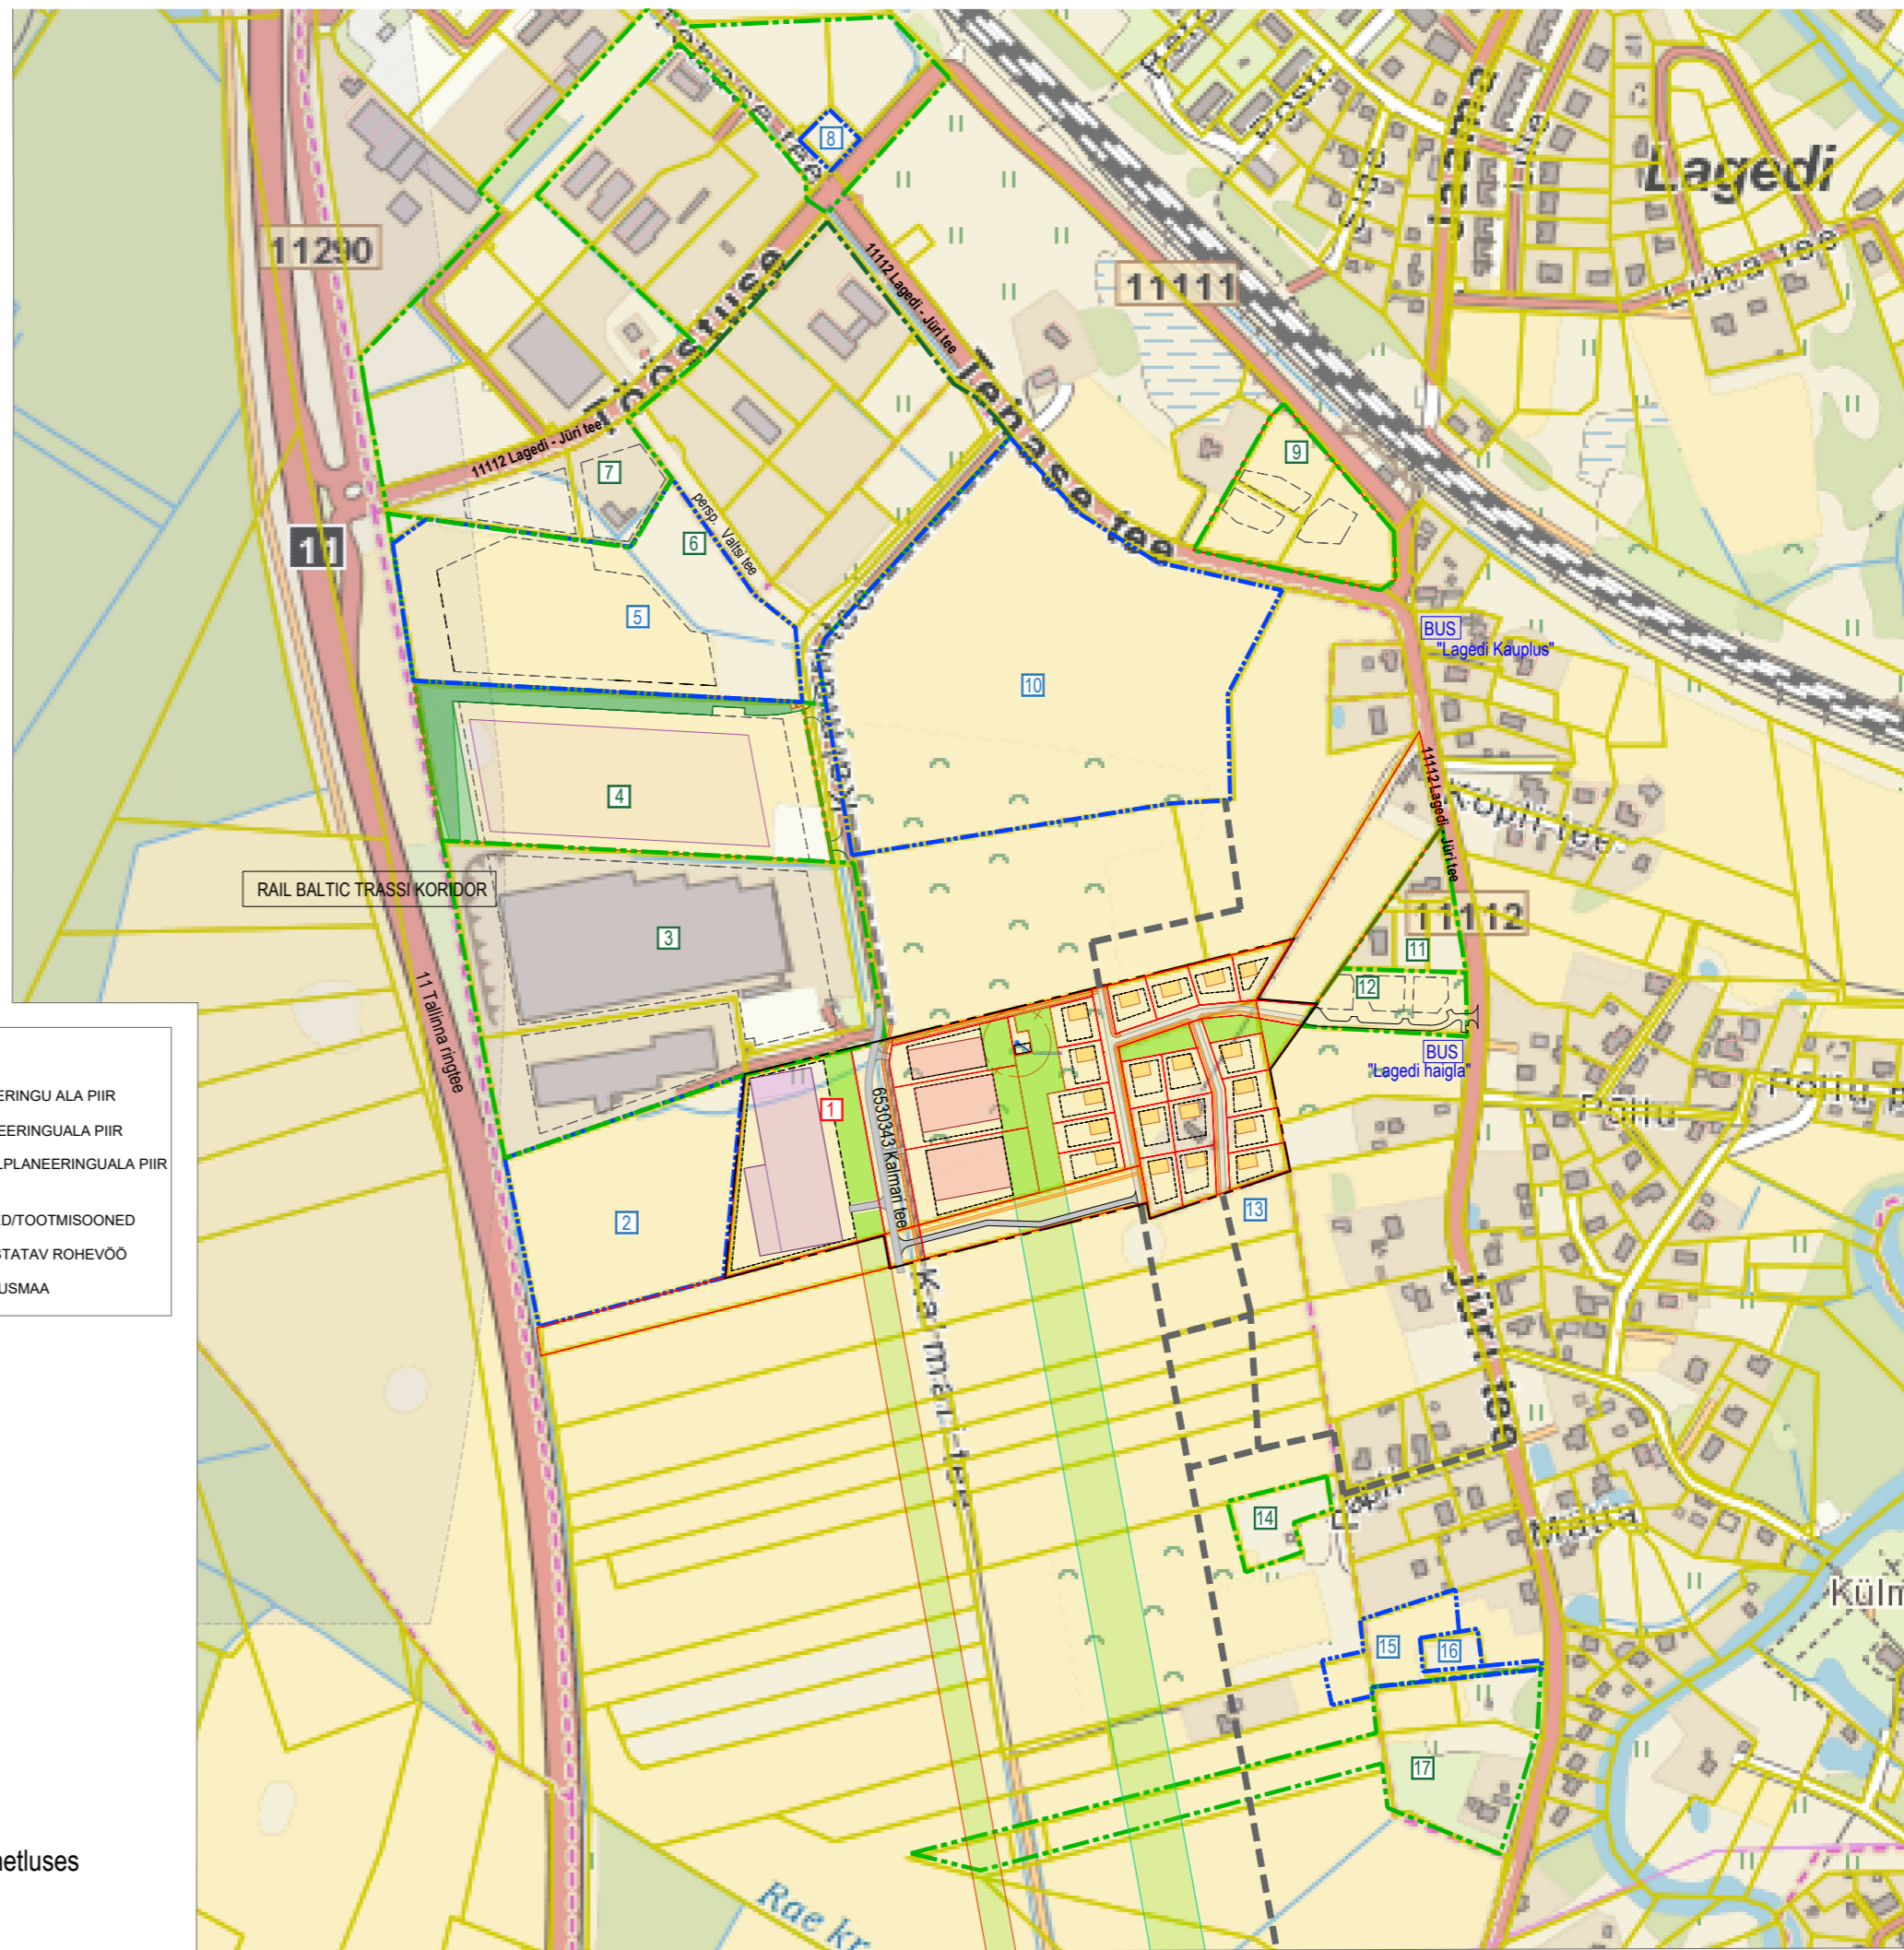

LEPPEMÄRGID:

	TAOTLETAVA DETAILPLANEERINGU ALA PIIR
	KEHTESTATUD DETAILPLANEERINGUALA PIIR
	MENETLUSES OLEVA DETAILPLANEERINGUALA PIIR
	HOONESTUSALA PIIR
	PLANEERITAVAD ÄRIHOONED/TOOTMISOONED
	PLANEERITAV KÕRGHALJASTATAV ROHEVÕO
	PLANEERITAV MAATULUNDUSMAA

Kontaktala skeemil on kujutatud lahendus, kus on arvestatud lähipiirkonnas menetluses olevate detailplaneeringute võimalike juurdepääsuteedega. Kontaktala detailplaneeringud on märgitud seletusirjas p-s 2.