



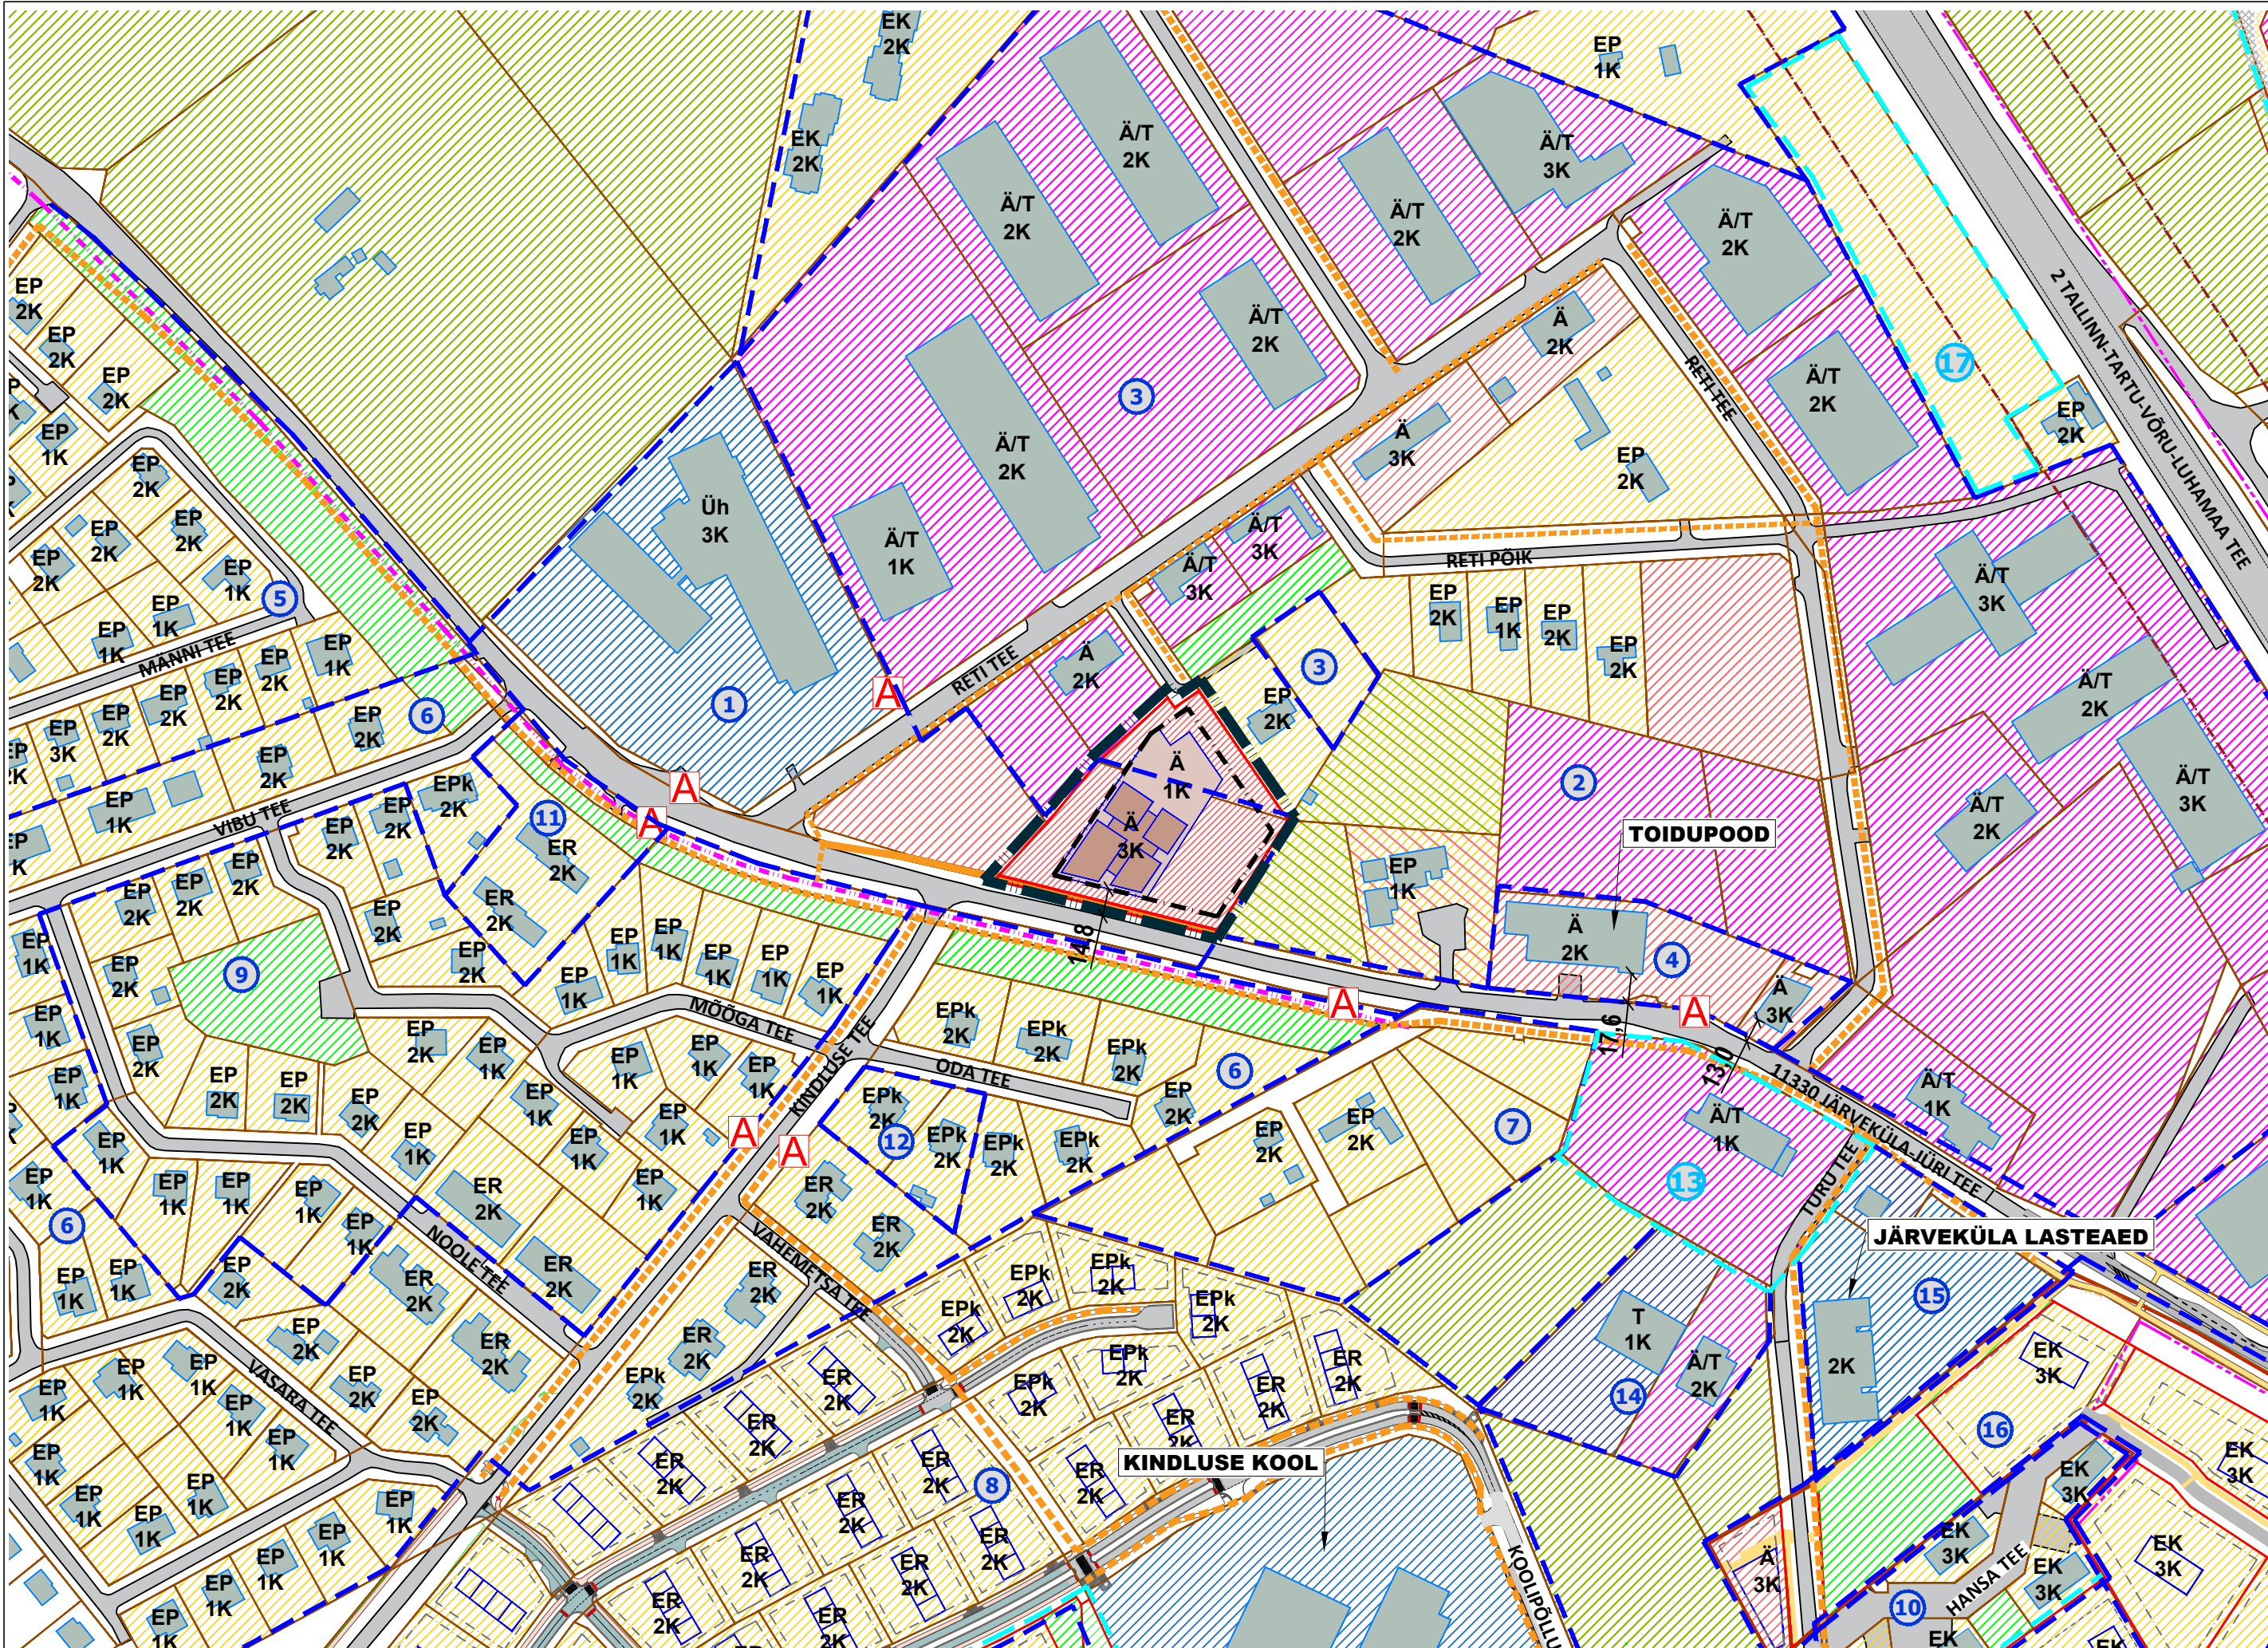


- TINGMÄRGID
- PLANEERINGUALA PIIR
 - OLEMASOLEVA KINNISTU PIIR
 - PLANEERITUD KRUNDI PIIR
 - OLEMASOLEV SÕIDUTEE
 - NAABERALAL PLANEERITUD / PROJEKTEERITUD AUTOLIIKLUSE ALA
 - OLEMASOLEV JALGRATTA- JA JALGTEE
 - PLANEERITUD JALGRATTA- JA JALGTEE
 - PERSPEKTIIVNE JALGRATTA- JA JALGTEE
 - NAABERALAL PLANEERITUD / PROJEKTEERITUD JALGRATTA- JA JALGTEE
 - PLANEERITUD HOONESTUSALA
 - NAABERALAL PLANEERITUD HOONESTUSALA
 - OLEMASOLEV HOONE
 - NAABERALAL PLANEERITUD HOONE VÕIMALIK ASUKOHT
 - PLANEERITUD HOONE VÕIMALIK ASUKOHT
 - KONTAKTVÕÖNDIS PAIKNEV KEHTESTATUD DETAILPLANEERING
 - KONTAKTVÕÖNDIS PAIKNEV MENETLETAV DETAILPLANEERING
 - BUSSIPEATUS
- KRUNTIDE SIHTOTSTARBED
- ELAMUMAA OLEMASOLEV / PLANEERITUD
 - MAATULUNDUSMAA
 - ÜLDKASUTATAV MAA OLEMASOLEV / PLANEERITUD
 - TOOTMISMAA
 - ÄRI- JA TOOTMISMAA
 - ÄRIMAA OLEMASOLEV / PLANEERITUD
 - ELAMU- JA MAATULUNDUSMAA
 - ÜHISKONDLIKE EHITISTE MAA

- KONTAKTALA DETAILPLANEERINGUD (29.07.2026 seisuga):
- DP0816, Kõrtsi kinnistu ja lähiala detailplaneering, kehtestatud 19.05.2015, Rae Vallavolikogu otsus nr 115;
 - DP0159, Allika kinnistu detailplaneering, kehtestatud 22.03.2005, Rae Vallavalitsuse korraldus nr 351;
 - DP0664, Reti tee 13 kinnistu detailplaneering, kehtestatud 27.07.2010, Rae Vallavalitsuse korraldus nr 600;
 - DP0909, Vana-Tartu mnt 71 ja 73 kinnistute detailplaneering, kehtestatud 06.09.2016, Rae Vallavalitsuse korraldus nr 1307;
 - DP018a, Suurekivi pereelamute kvartali II järjekorra detailplaneering, kehtestatud 13.05.2003, Rae Vallavolikogu otsus nr 82;
 - DP0262, Sepa elamukvartal ja lähiala detailplaneering, kehtestatud 20.03.2007, Rae Vallavolikogu otsus nr 251;
 - DP0087, Mäe pereelamute grupi detailplaneering, kehtestatud 10.09.2002, Rae Vallavalitsuse otsus nr 18;
 - DP1006, Turu, Kindluse, Liiva ja Veski tee vahelise ala I etapi detailplaneering, kehtestatud 10.07.2019, Rae Vallavalitsuse korraldusega nr 857;
 - DP0716, Mõõga ja Noole tee elamukvartali detailplaneering, kehtestatud 19.03.2013, Rae Vallavalitsuse korraldus nr 307;
 - DP0184, Kase I kinnistu detailplaneering, kehtestatud 28.12.2005, Rae Vallavolikogu otsusega nr 54;
 - DP0937, Undsepa kinnistu ja lähiala detailplaneering, kehtestatud 05.09.2017, Rae Vallavalitsuse korraldus nr 1180;
 - DP1277, Oda tee 2 ja Oda tee 4 kinnistute ja lähiala detailplaneering, kehtestatud 23.09.2025, Rae Vallavalitsuse korraldus nr 1410;
 - DP1263, Vana-Tartu mnt 74 kinnistu ja lähiala detailplaneering, algatatud 17.06.2025, Rae Vallavalitsuse korraldus nr 889;
 - DP0396, Siimu 1 kinnistu detailplaneering, kehtestatud 08.05.2007, Rae Vallavolikogu otsus nr 264;
 - DP0928, Saare kinnistu ja lähiala detailplaneering, kehtestatud 10.10.2017, Rae Vallavolikogu otsus nr 213;
 - DP1041, Vana-Kongo ja Vana-Tartu mnt 80 kinnistute ning Järveküla Kalevi kinnistu ja lähiala detailplaneering, kehtestatud 19.05.2026, Rae Vallavalitsuse korraldus nr 743;
 - DP1334, Vana-Meeritsa kinnistu ja lähiala detailplaneering, algatatud 07.07.2026, Rae Vallavalitsuse korraldus nr 1009.

VÄLJAVÕTE RAE VALLA PÕHJAPIIRKONNA ÜLDPLANEERINGUST

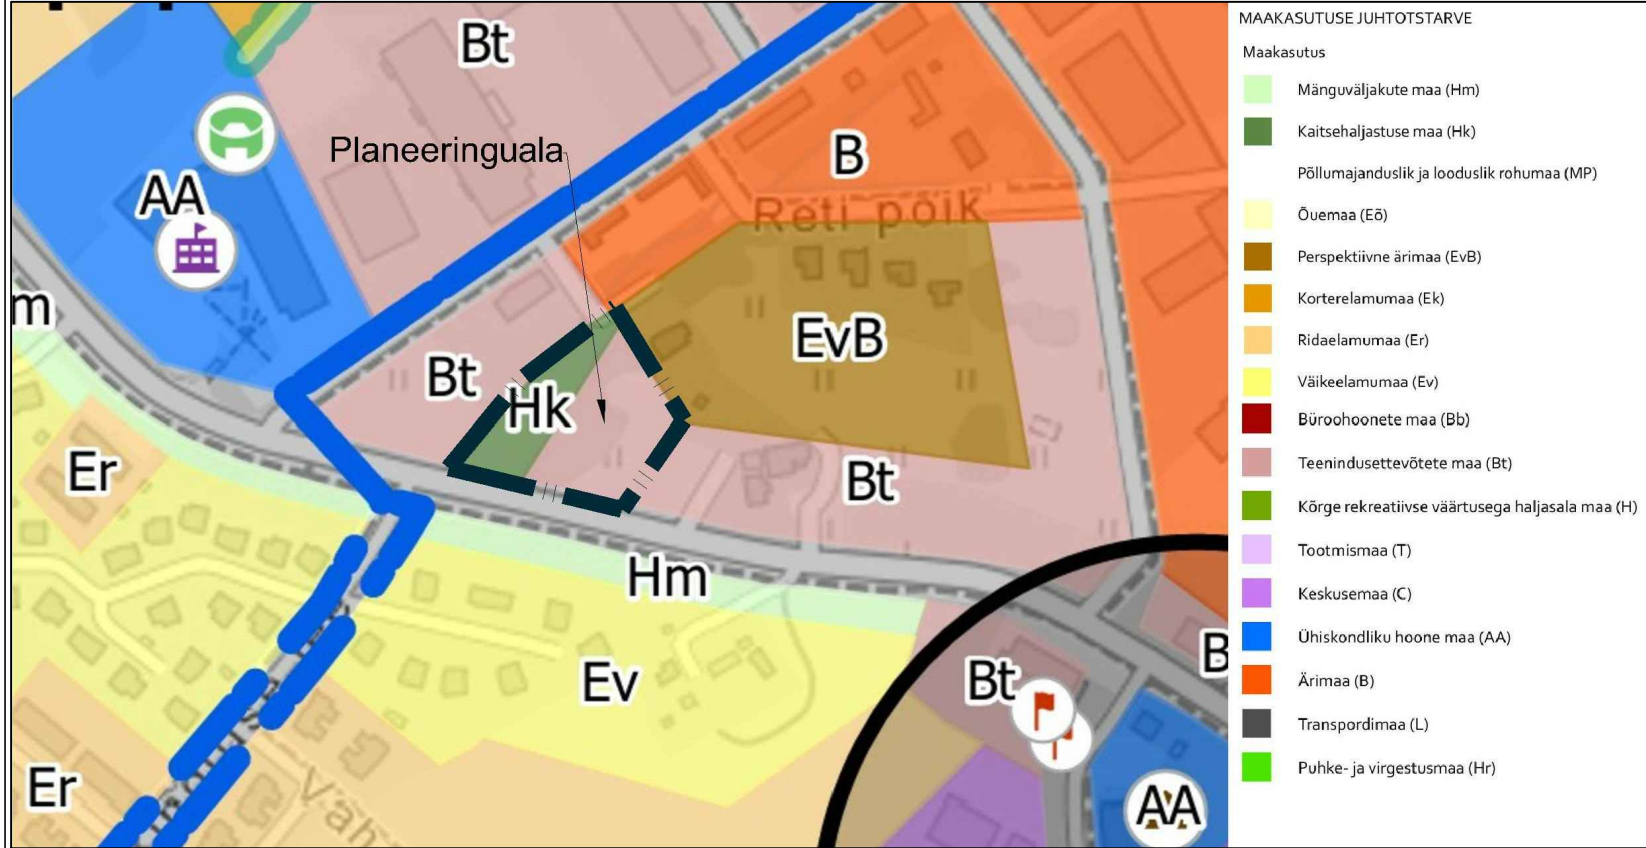

VAADE PLANEERINGUALALE

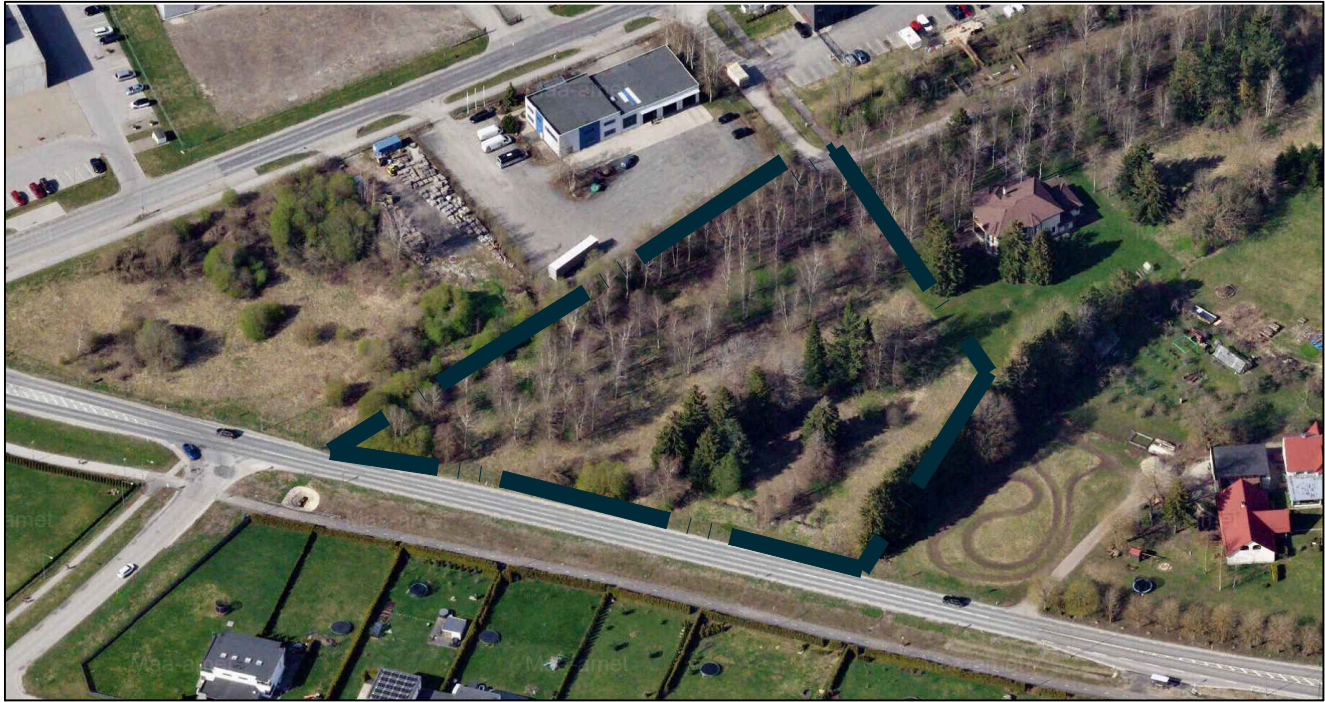

Planeeringu koostamise korraldaja	Rae Vallavalitsus	RAE VALD, PEETRI ALEVIK	Töö nr 662
Planeerija	Optimal Projekt OÜ	ALLIKUMETSA JA RETI TEE 17 KINNISTUTE JA LÄHIALA DETAILPLANEERING	DP eskis
Arhitekt	I. Pungar		M 1:500
Projekti juht	A. Anton		03.08.2026
Tehnik	K. Kuus	KONTAKTVÕÖNDI ANALÜÜS	AS-02