


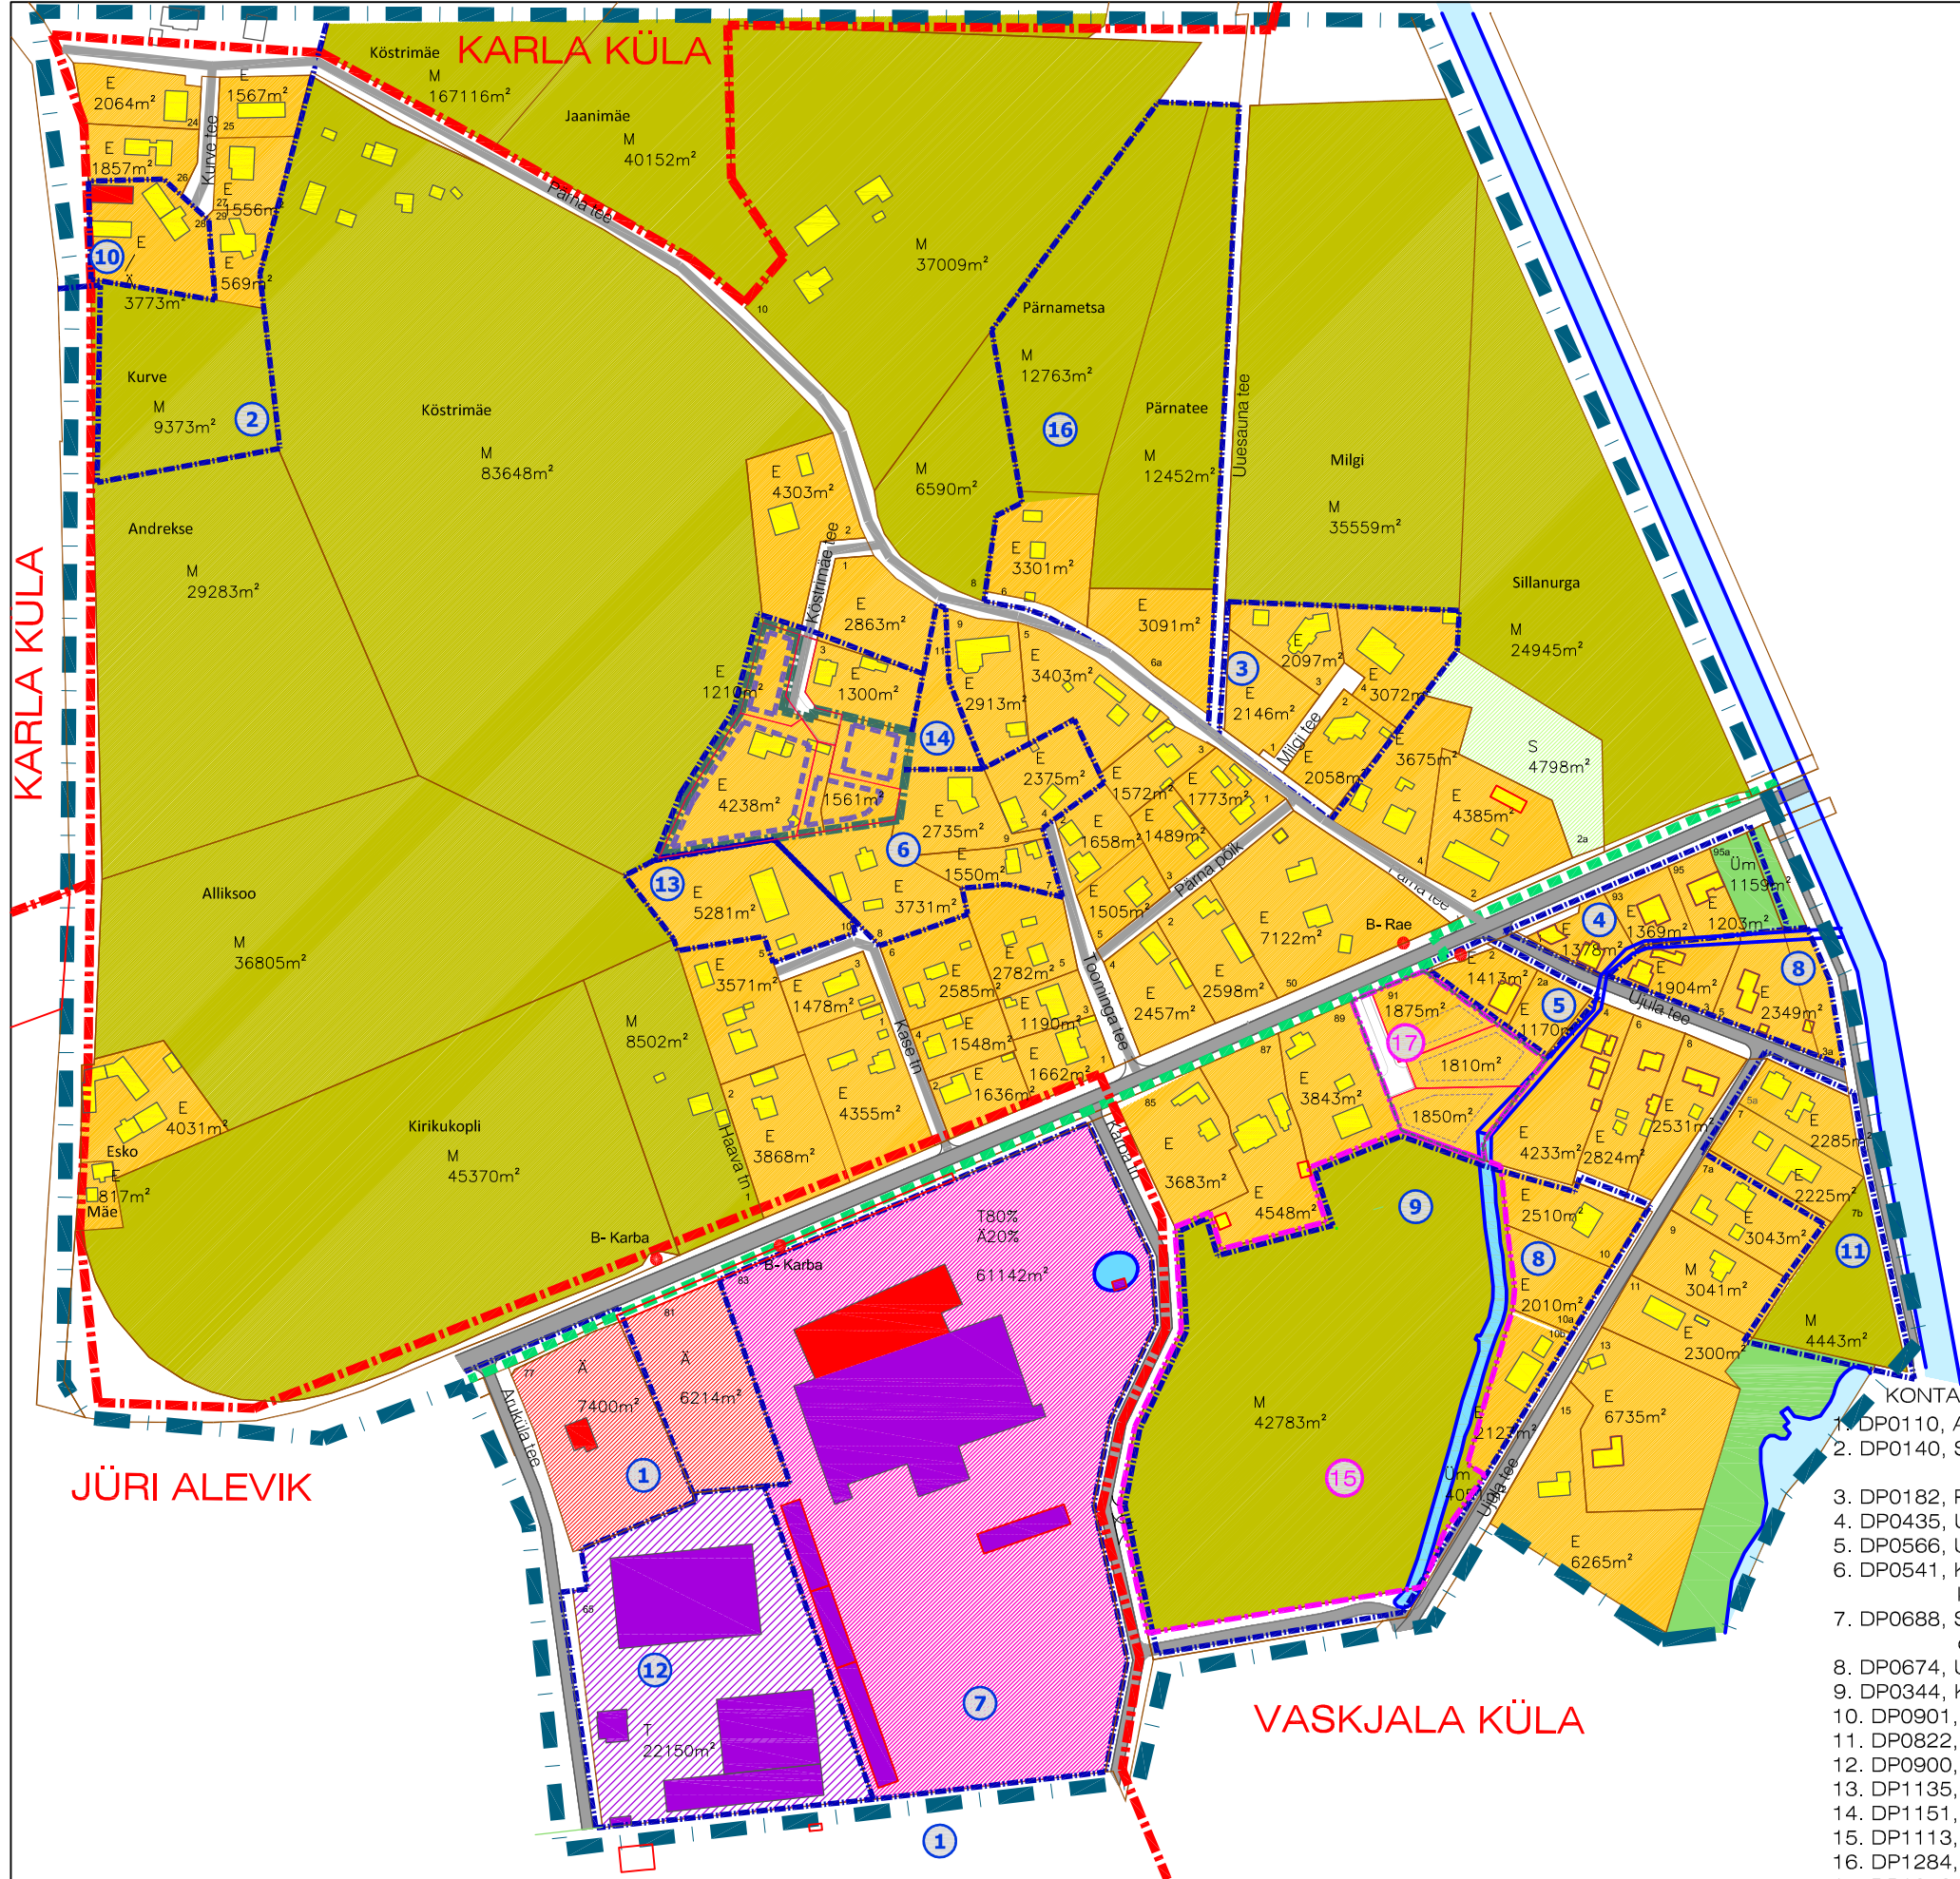

VÄLJAVÕTE RAE VALLA JÜRI ALEVIKU JA SELLEGA PIIRNEVATE AAVIKU, VASKJALA JA KARLA KÜLA ÜLDPLANEERINGU KAARDIST



EV Elamumaa
EVP Elamumaa
HP Haljasala ja parkmetsa maa
HPP Haljasala ja parkmetsa maa

TINGMÄRGID

- Kontaktvööndi piir
- Planeeringuala piir
- Kinnistu piir
- Planeeritud krundi piir
- Planeeritud hoonestusala
- Kinnistu sihtotstarbega elamumaa / üldkasutatav maa
- Kinnistu sihtotstarbega maatulundusmaa / sihtotstarbeta maa
- Kinnistu sihtotstarbega ärimaa / tootmismaa
- 1 Kehtestatud detailplaneeringu ala piir
- 4 Menetletava detailplaneeringu ala piir
- Olemasolevad sõiduteed
- Olemasolevad veekogud
- Bussipeatused
- Asustusüksuse piir

KONTAKTALA DETAILPLANEERINGUD (seisuga 24.09.2026):

- DP0110, Aruküla tee 59A tootmisterritooriumi detailplaneering, kehtestatud 13.07.2004, korraldus nr 1044;
- DP0140, Suure-Tõnikse ning Kurve pereelamute kvartali detailplaneering, kehtestatud 14.09.2004, otsus nr 287 (osaliselt kehtetu);
- DP0182, Pärna 4a kinnistu detailplaneering, kehtestatud 20.12.2005, otsus nr 44;
- DP0435, Ujula tn 1 kinnistu detailplaneering, kehtestatud 17.03.2009, korraldus nr 305;
- DP0566, Ujula tee 2 kinnistu detailplaneering, kehtestatud 21.04.2009, korraldus nr 422;
- DP0541, Kõstrimäe tee 1, Toominga tee 2 ja 4 kinnistute ja lähiala detailplaneering, kehtestatud 21.12.2010, korraldus nr 1069;
- DP0688, Sookase tee kinnistute piirkonna ja lähiala detailplaneering, kehtestatud 21.02.2012, otsus nr 300 (osaliselt kehtetu);
- DP0674, Ujula tee 3 kinnistu ja lähiala detailplaneering, kehtestatud 30.09.2014, korraldus nr 1331;
- DP0344, Kaevuveski kinnistu detailplaneering, kehtestatud 18.08.2015, korraldus nr 1161;
- DP0901, Tõnikse kinnistu ja lähiala detailplaneering, kehtestatud 26.07.2016, korraldus nr 1097;
- DP0822, Ujula tee 7 kinnistu ja lähiala detailplaneering, kehtestatud 11.10.2016, korraldus nr 1481;
- DP0900, Aruküla tee 79 kinnistu ja lähiala detailplaneering, kehtestatud 04.04.2017, korraldus nr 496;
- DP1135, Kase tn 10 kinnistu ja lähiala detailplaneering, kehtestatud 21.12.2021, korraldus nr 1843;
- DP1151, Pärna tee 11 kinnistu ja lähiala detailplaneering, kehtestatud 02.05.2021, korraldus nr 674;
- DP1113, Kaevuveski kinnistu ja lähiala detailplaneering, algatatud 01.11.2022, korraldus nr 1749;
- DP1284, Pärna tee 6 kinnistu ja lähiala detailplaneering, kehtestatud 16.09.2025, korraldus nr 1364;
- DP1372, Aruküla tee 91 kinnistu ja lähiala detailplaneering, algatatud 15.09.2026, korraldus nr 1275.



Planeeringu koostamise korraldaja Rae Vallavalitsus
Planeerija Optimal Projekt OÜ
Arhitekt K. Samblik
Projekti juht A. Anton
Tehnik

RAE VALD, VASKJALA KÜLA
KÕSTRIMÄE TEE 4 JA KÕSTRIMÄE TEE 5
KINNISTUTE NING LÄHIALA
DETAILPLANEERINGU ESKISLAHENDUS
KONTAKTVÖÖNDI ANALÜÜS

Töö nr 704
Eskiis
M
25.09.2026
AS - 02