


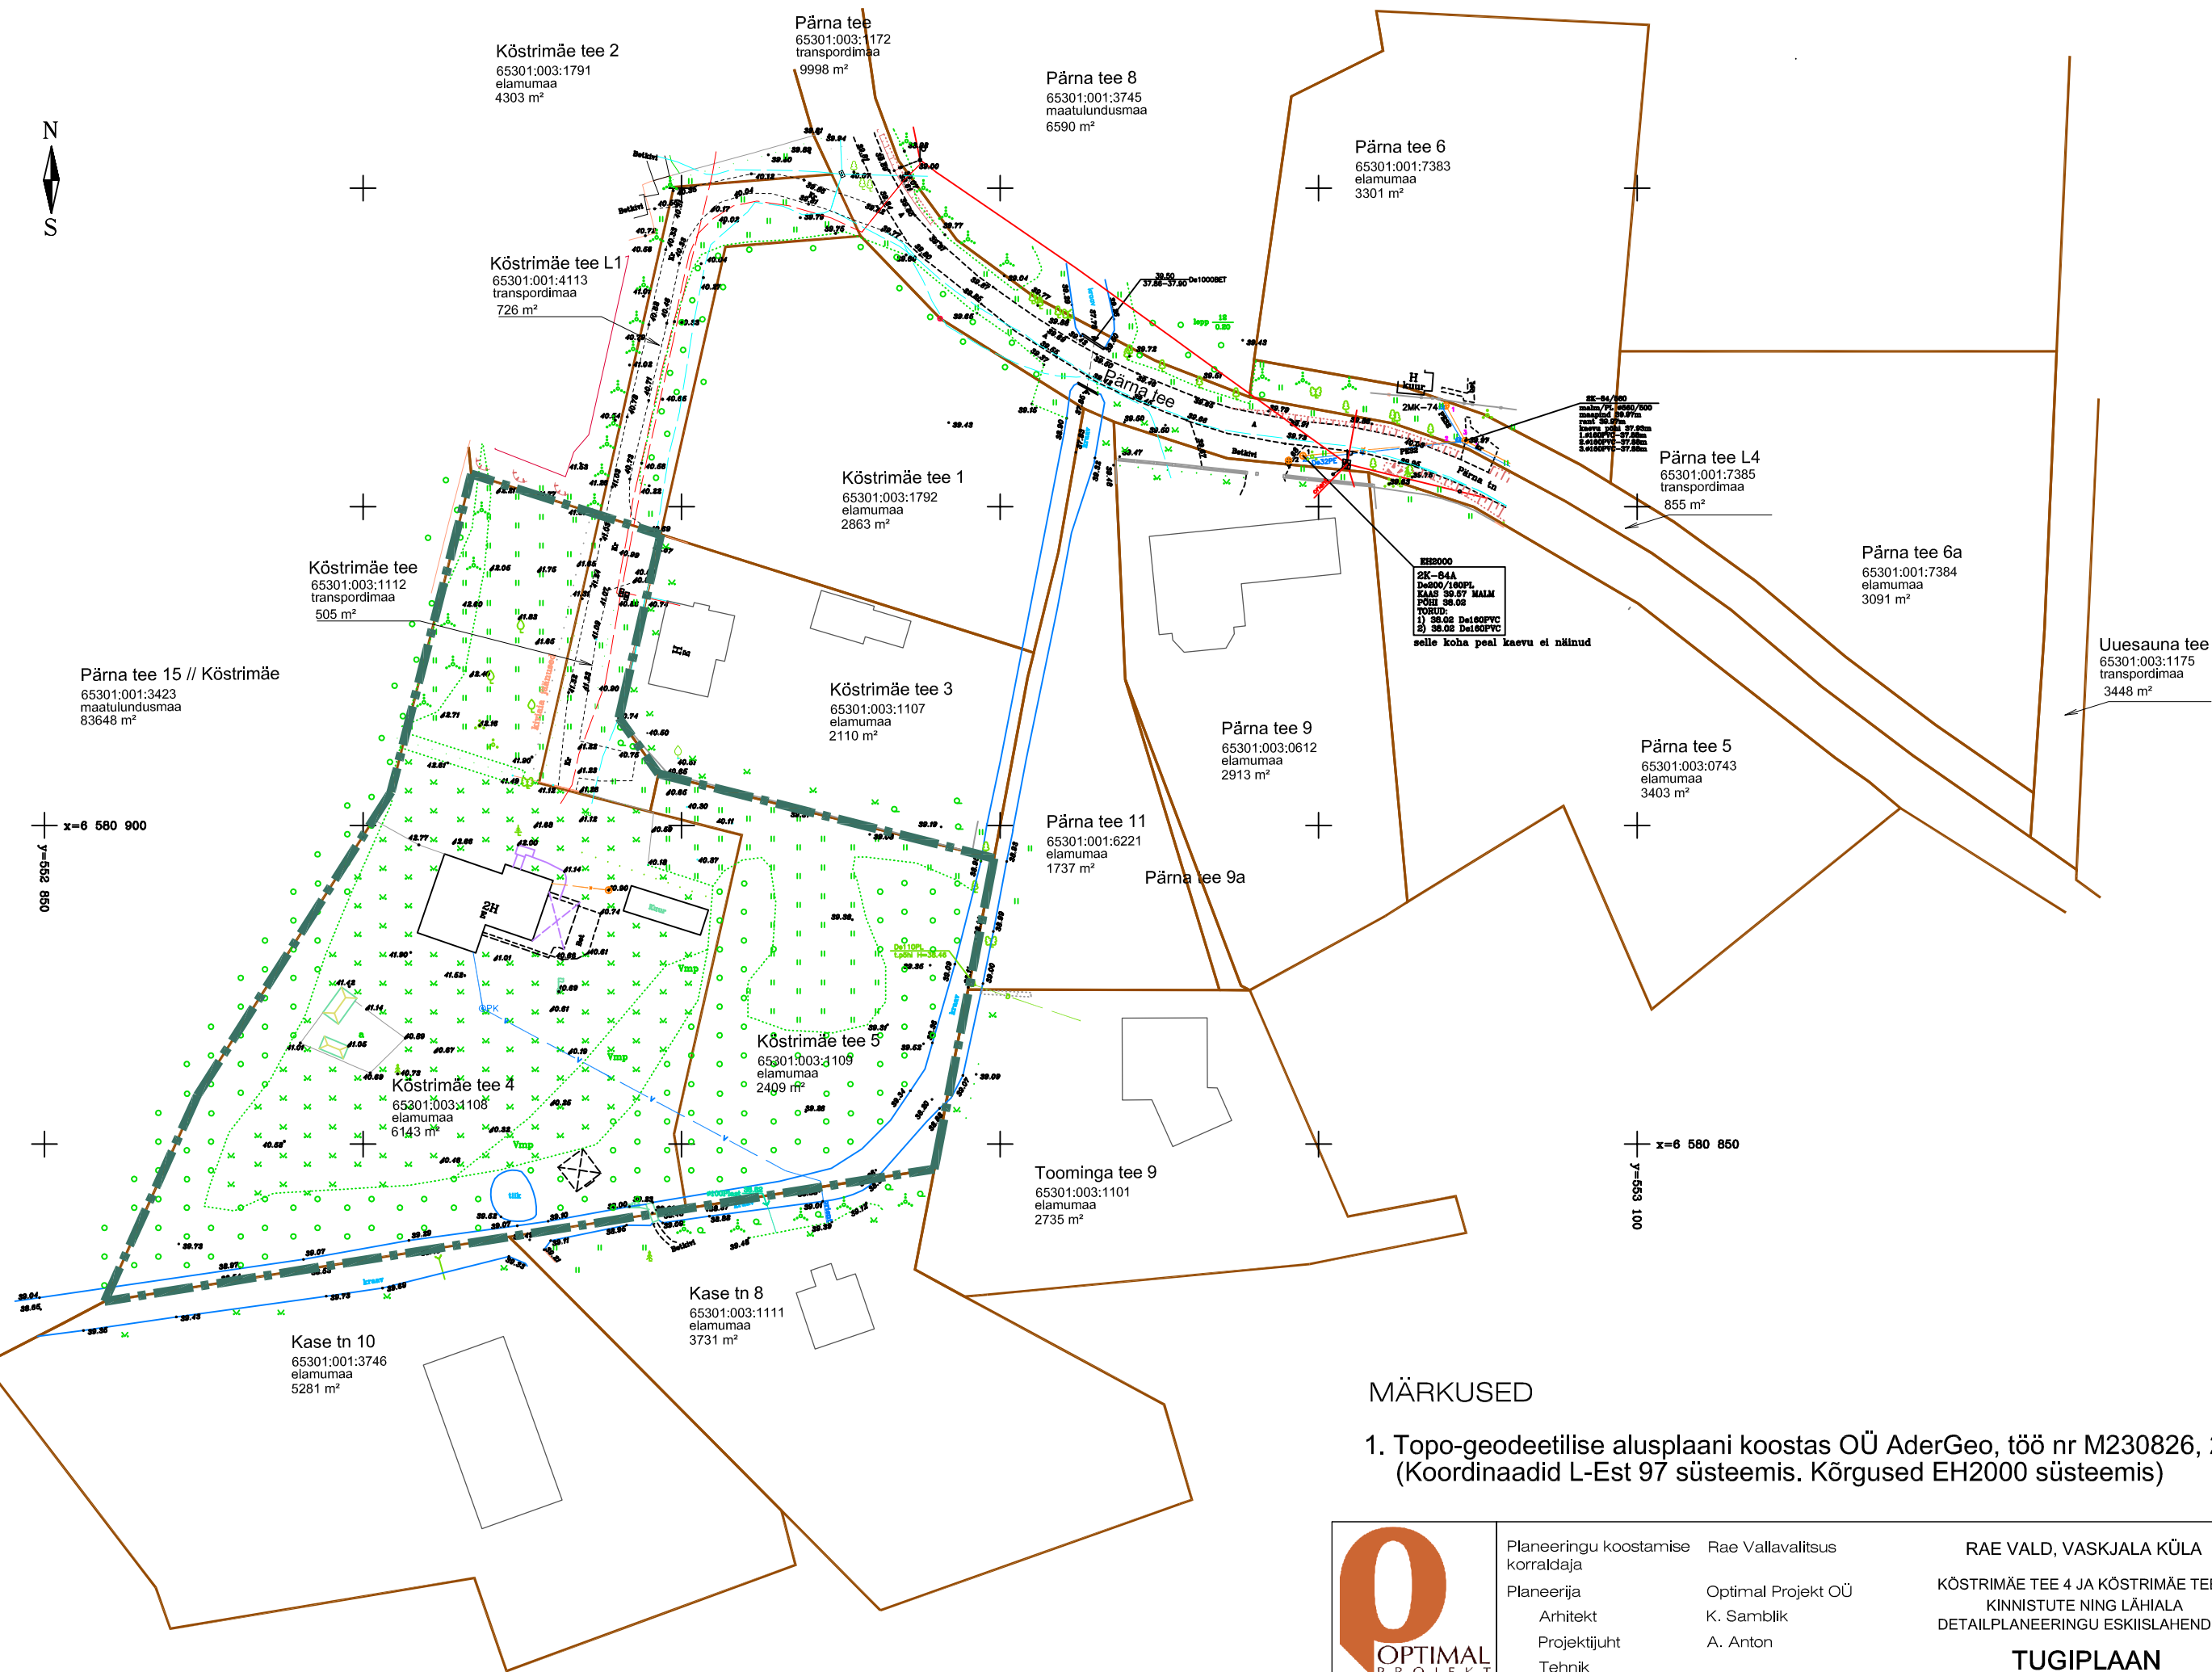

MÄRKUSED

1. Topo-geodeetilise alusplaani koostas OÜ AderGeo, töö nr M230826, 20.08.2026. a.
(Koordinaadid L-Est 97 süsteemis. Kõrgused EH2000 süsteemis)



Planeeringu koostamise korraldaja	Rae Vallavalitsus
Planeerija	Optimal Projekt OÜ
Arhitekt	K. Samblik
Projektijuht	A. Anton
Tehnik	

RAE VALD, VASKJALA KÜLA
KÕSTRIMÄE TEE 4 JA KÕSTRIMÄE TEE 5
KINNISTUTE NING LÄHIALA
DETAILPLANEERINGU ESKIISLÄHENDUS

TUGIPLAAN

Töö nr 704
Eskiis
M 1:1000
24.09.2026
AS - 03