


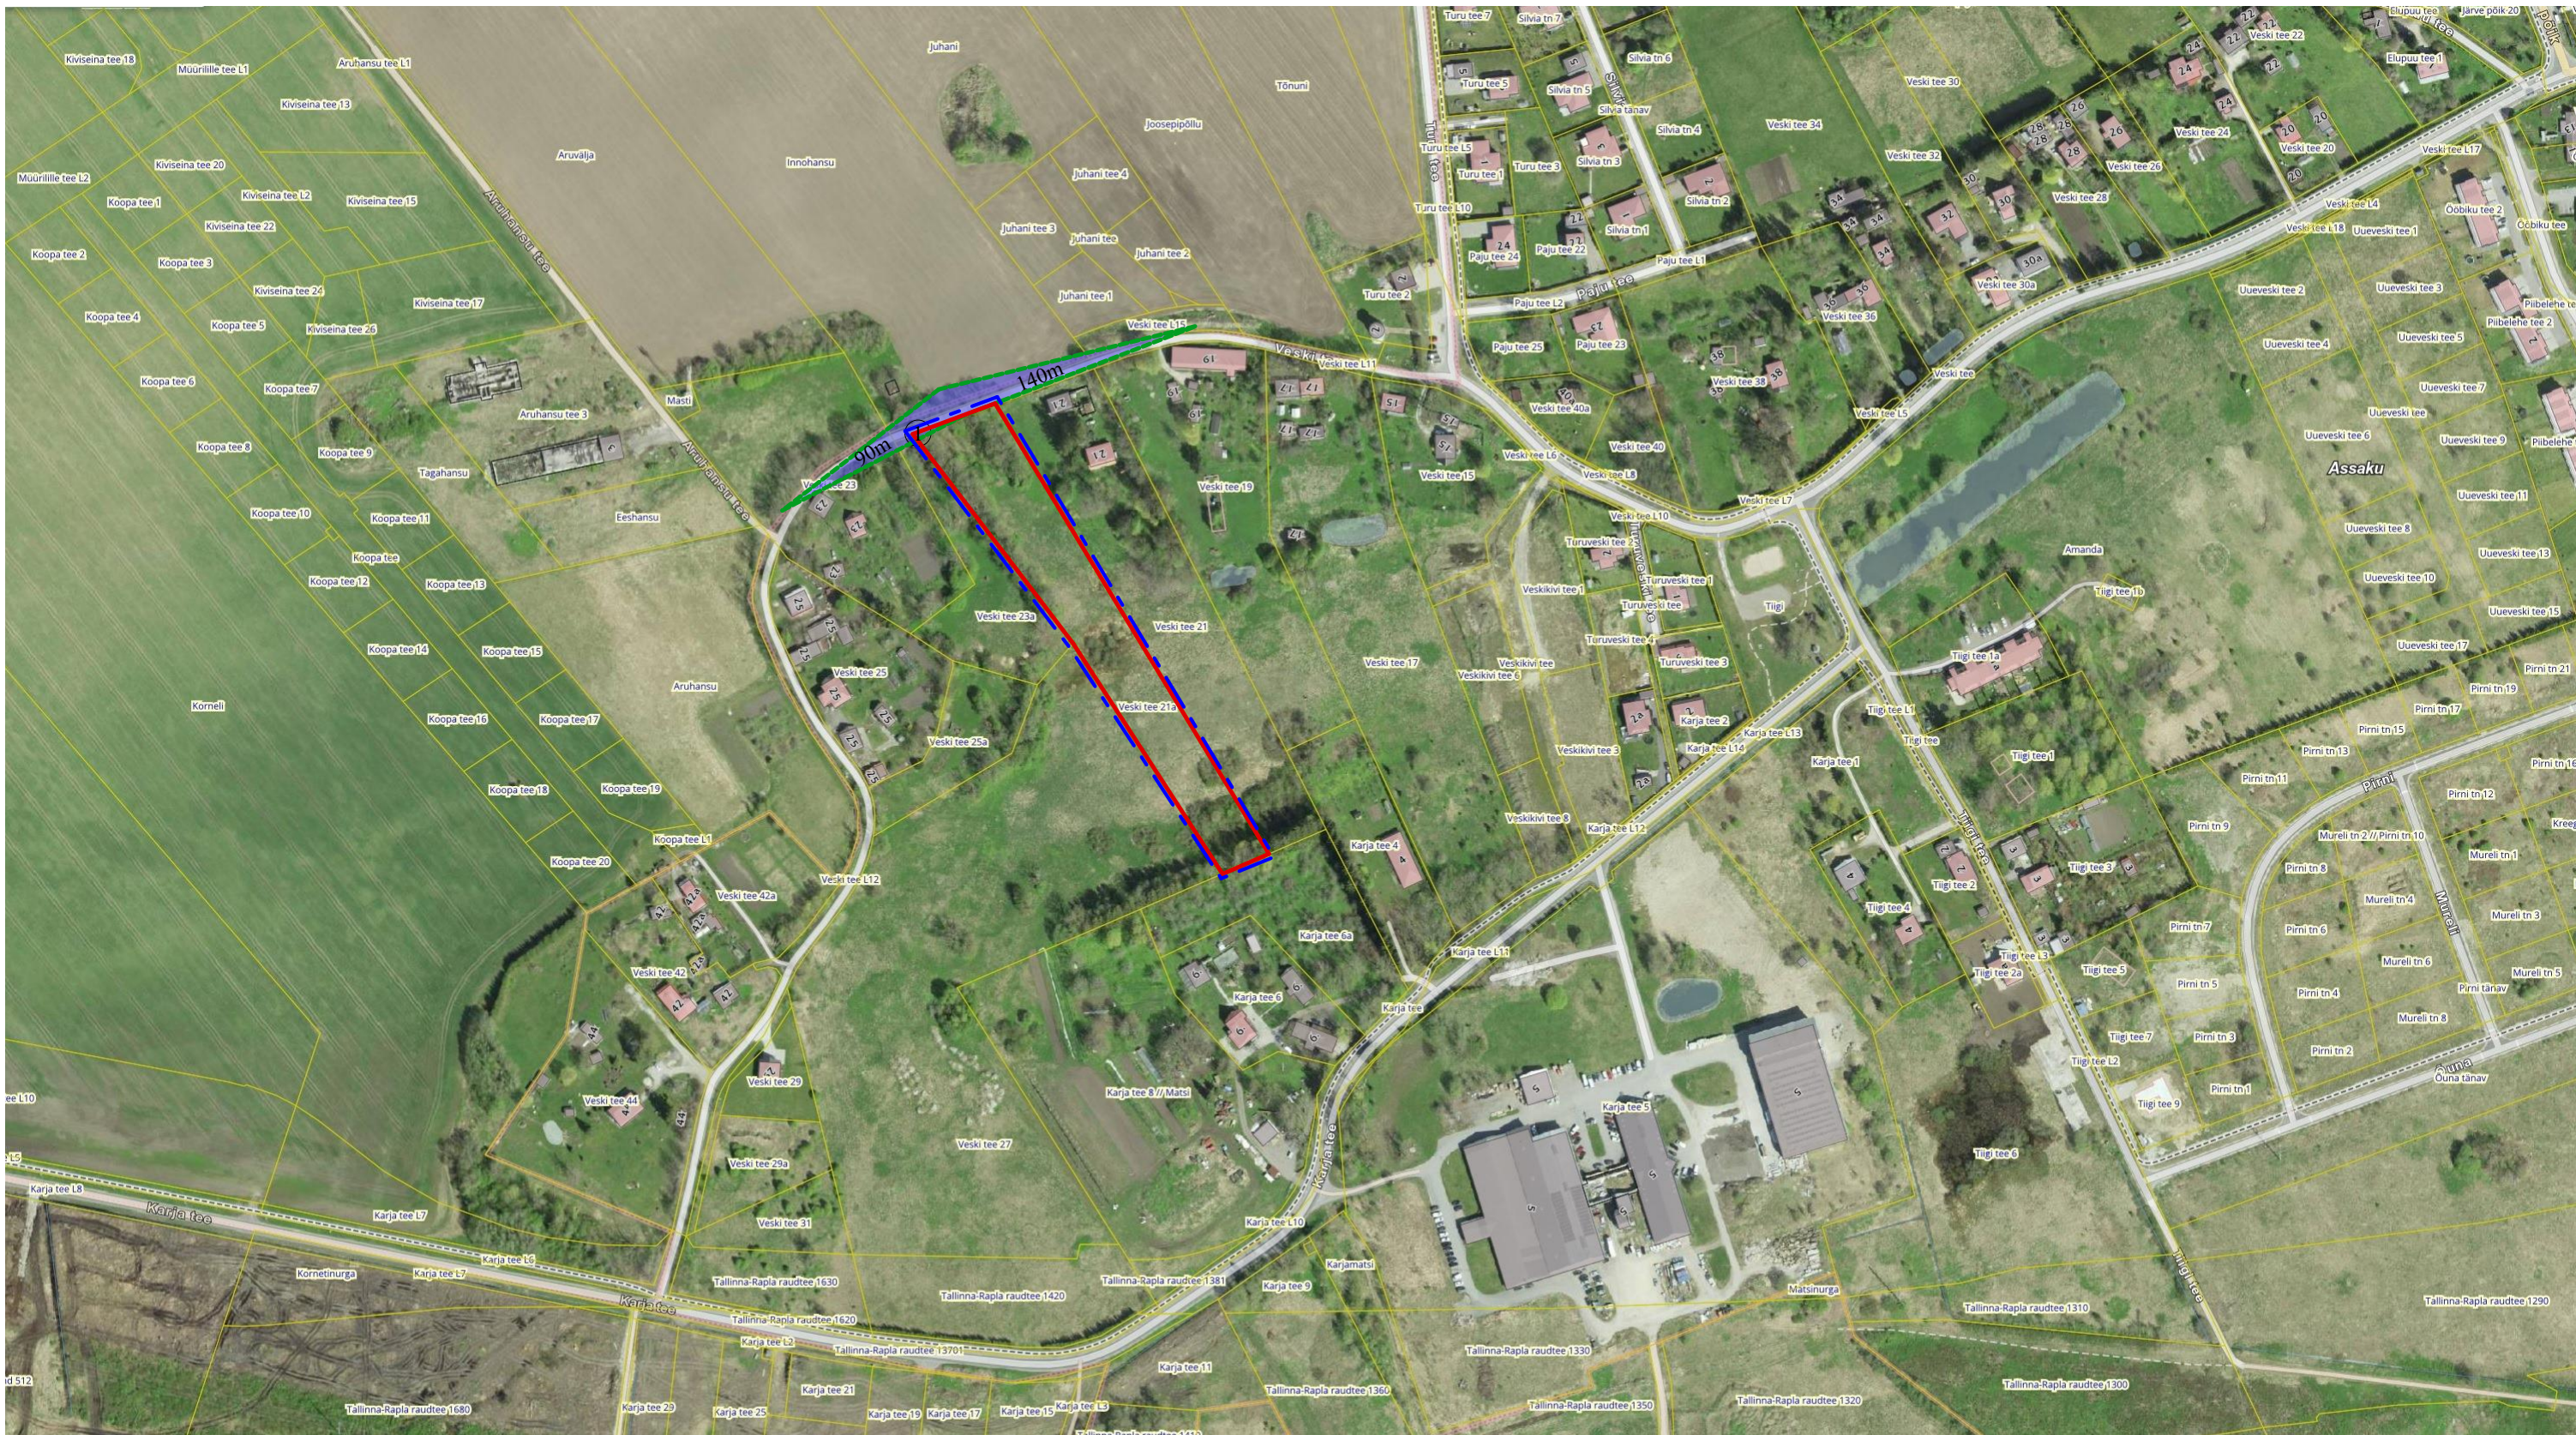

- Tingmärgid:
- Veski tee 21a kinnistu piir
  - Naaberkindistu piir
  - Planeeritava ala piir
  - ① - Tuletõrjehüdrant (kaugus planeeringualast 1m)
  - ▲ - Nähtavuskolmnurk

|          |   |  |                 |                    |       |                    |           |  |
|----------|---|--|-----------------|--------------------|-------|--------------------|-----------|--|
| Objekt:  | Assaku alevik Veski tee 21a<br>kinnistu detailplaneering<br>Assaku alevik, Rae vald,<br>Harjumaa   |  | Joonis:         | Situatsiooniskeem  |       | Projekti staadium: | DP eskiis |  |
| Koostas: | <br>Järve põik 2c, Assaku alevik,<br>75301 Rae vald<br>MTR EEP002936<br>Reg. kood: 12307175<br>Tel: +372 52 033 89<br>www.e-majaprojekt.eu<br>ermo@e-majaprojekt.eu |  | Mõõtkava:       | Joonise nr:        | DP-01 | Töö nr:            | 22-2026   |  |
|          |   |  | Kuupäev:        | 29.09.2026         |       |                    |           |  |
|          |   |  | Huvitatud isik: | Hedi Laadi         |       | Allkiri:           |           |  |
|          |   |  | Koostas:        | Ermo Pais          |       | Allkiri:           |           |  |
|          |   |  | Arhitekt:       | Andrei Pleskatšjov |       | Allkiri:           |           |  |