


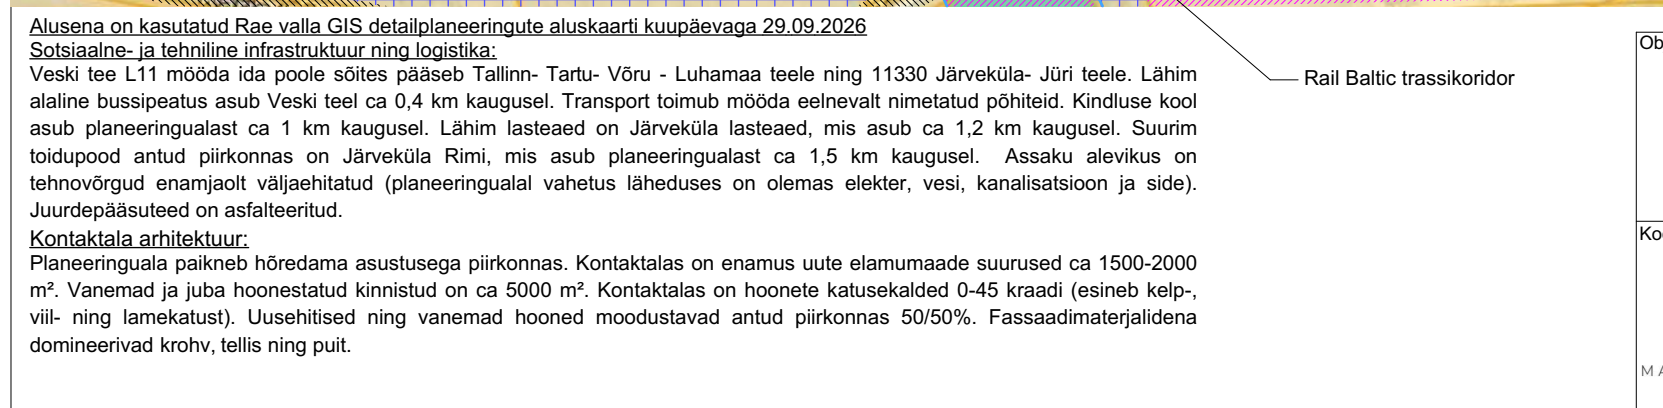

Töö nimetus: Assaku alevik Veski tee 21a kinnistu detailplaneering Assaku alevik, Rae vald, Harjumaa	Joonis:		Projekti staadium:
	Kontakvööndi skeem		DP eskiis
	Mõõtkava:	JOONISE NR:	Töö nr:
Töö koostanud: ostas:  Järve põik 2c, Assaku alevik, 75301 Rae vald MTR EEP002936 Reg. kood: 12307175 Tel: +372 52 033 89 www.e-majaprojekt.eu ermo@e-majaprojekt.eu	Kuupäev:	DP-02	22-2026
	29.09.2026		
	Huvitatud isik:	Hedi Laadi	Allkiri:
	Koostas:	Ermo Pais	Allkiri:
	Arhitekt:	Andrei Pleskatšjov	Allkiri: