


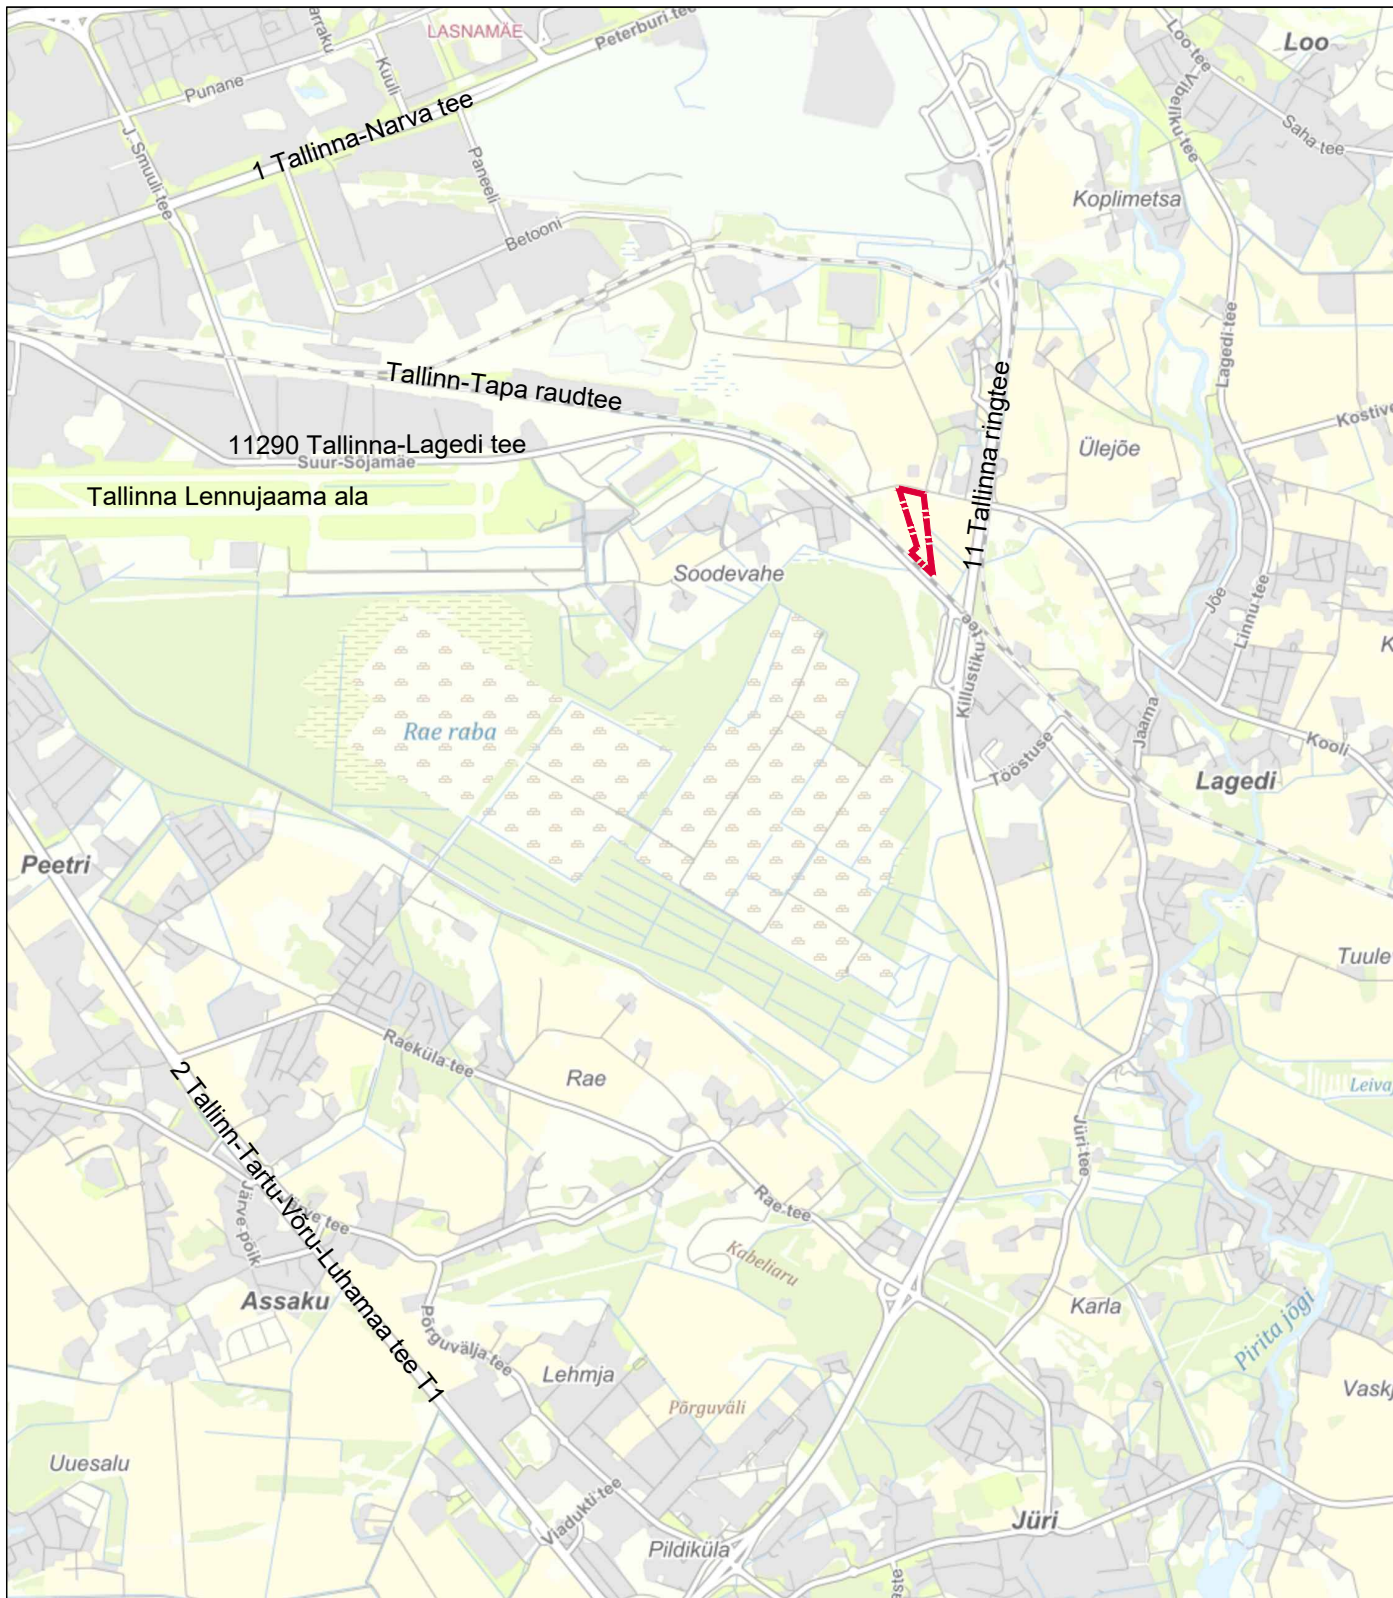

PLANEERINGUALA PIIR

 Guru Projekt OÜ Lai tn 2-14 Tallinn 10133 tel 644 4414 info@guruprojekt.ee		Töö nr:	DP 396-2026	Joonise nr:	DP-1
		Töö nimetus:	NIGULA KINNISTUTE DETAILPLANEERING	Stadium:	eskiis
Koostamise korraldaja: Rae Vallavalitsus , reg 75026106 Aruküla tee 9, Jüri alevik, Rae vald 75301 info@rae.ee, 6056750		Objekti asukoht: NIGULA KINNISTUD (65301:001:4858 ja 65301:001:4859), SOODEVAHE KÜLA, RAE VALD, HARJU MK			
Huvitatud isik: OÜ KEK Kinnisvara , reg 12875100 Järve tn 2-113, Tallinn 11314 janek@harjukek.ee, tel 6747500		Joonise nimetus:			
30.09.2026		SITUATSIOONISKEEM			
Arh.	I. Rebane	Möötkava:			
Arh.	R. Salu				
