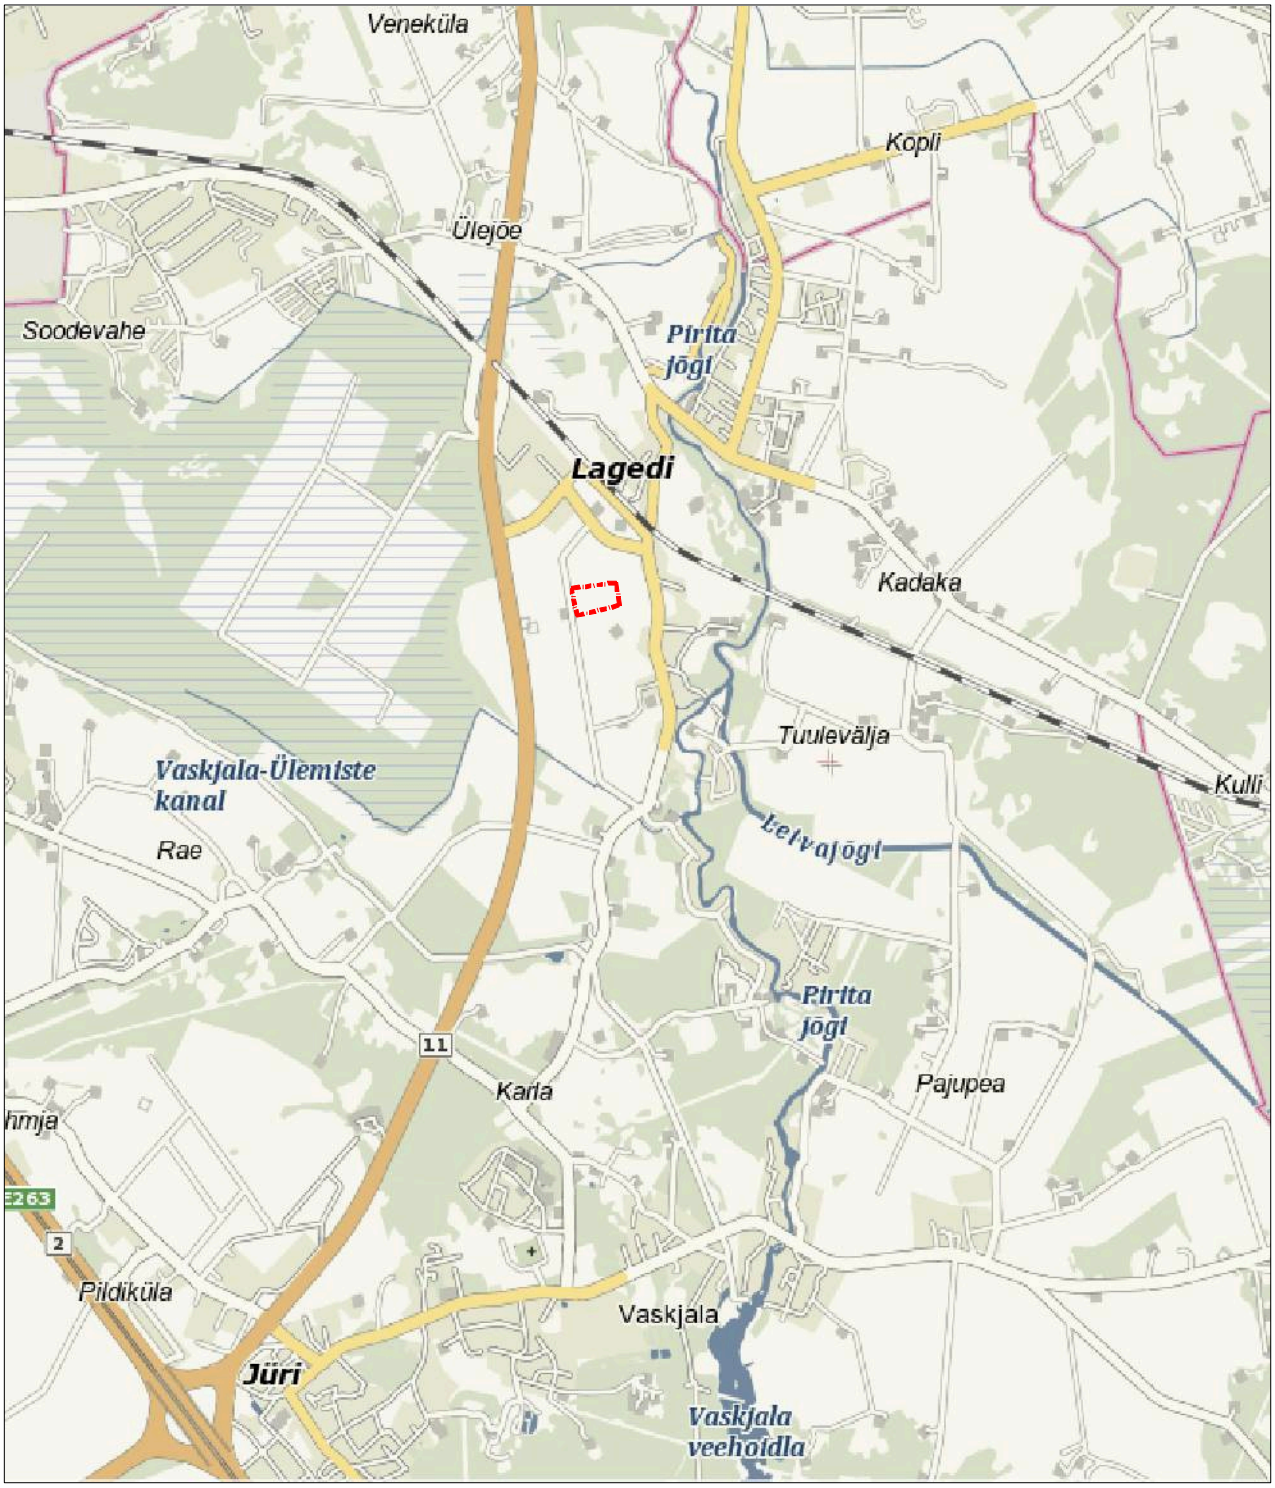


DETAILPLANEERINGU ALA

JOONIS KEHTIB AINULT KOOS SELETUSKIRJAGA

DETAILPLANEERING: KARLA KÜLA, RAE VALD, HARJU MAAKOND **KALMARINURGA KINNISTU JA LÄHIALA DETAILPLANEERING**			JOONIS: ASUKOHASKEEM	
DETAILPLANEERINGU KOOSTAMISE KORRALDAJA: RAE VALLAVALITSUS	DETAILPLANEERINGU TEHNILINE KOOSTAJA: *Casa Planeeringud OÜ* REG. NR. 11647744 TEL. +372 507 2826 E-MAIL: casa@casa.ee		PLAN ID:	
			MÕÕTKAVA:	-
PROJEKTIJUHT:	SIRJE ELME		STAADIUM:	ESKIIS
ARHITEKT:	GERT SARV	VOLITATUD ARHITEKT TASE 7	JOONISE NR:	1
			KUUPÄEV:	05.11.2026