


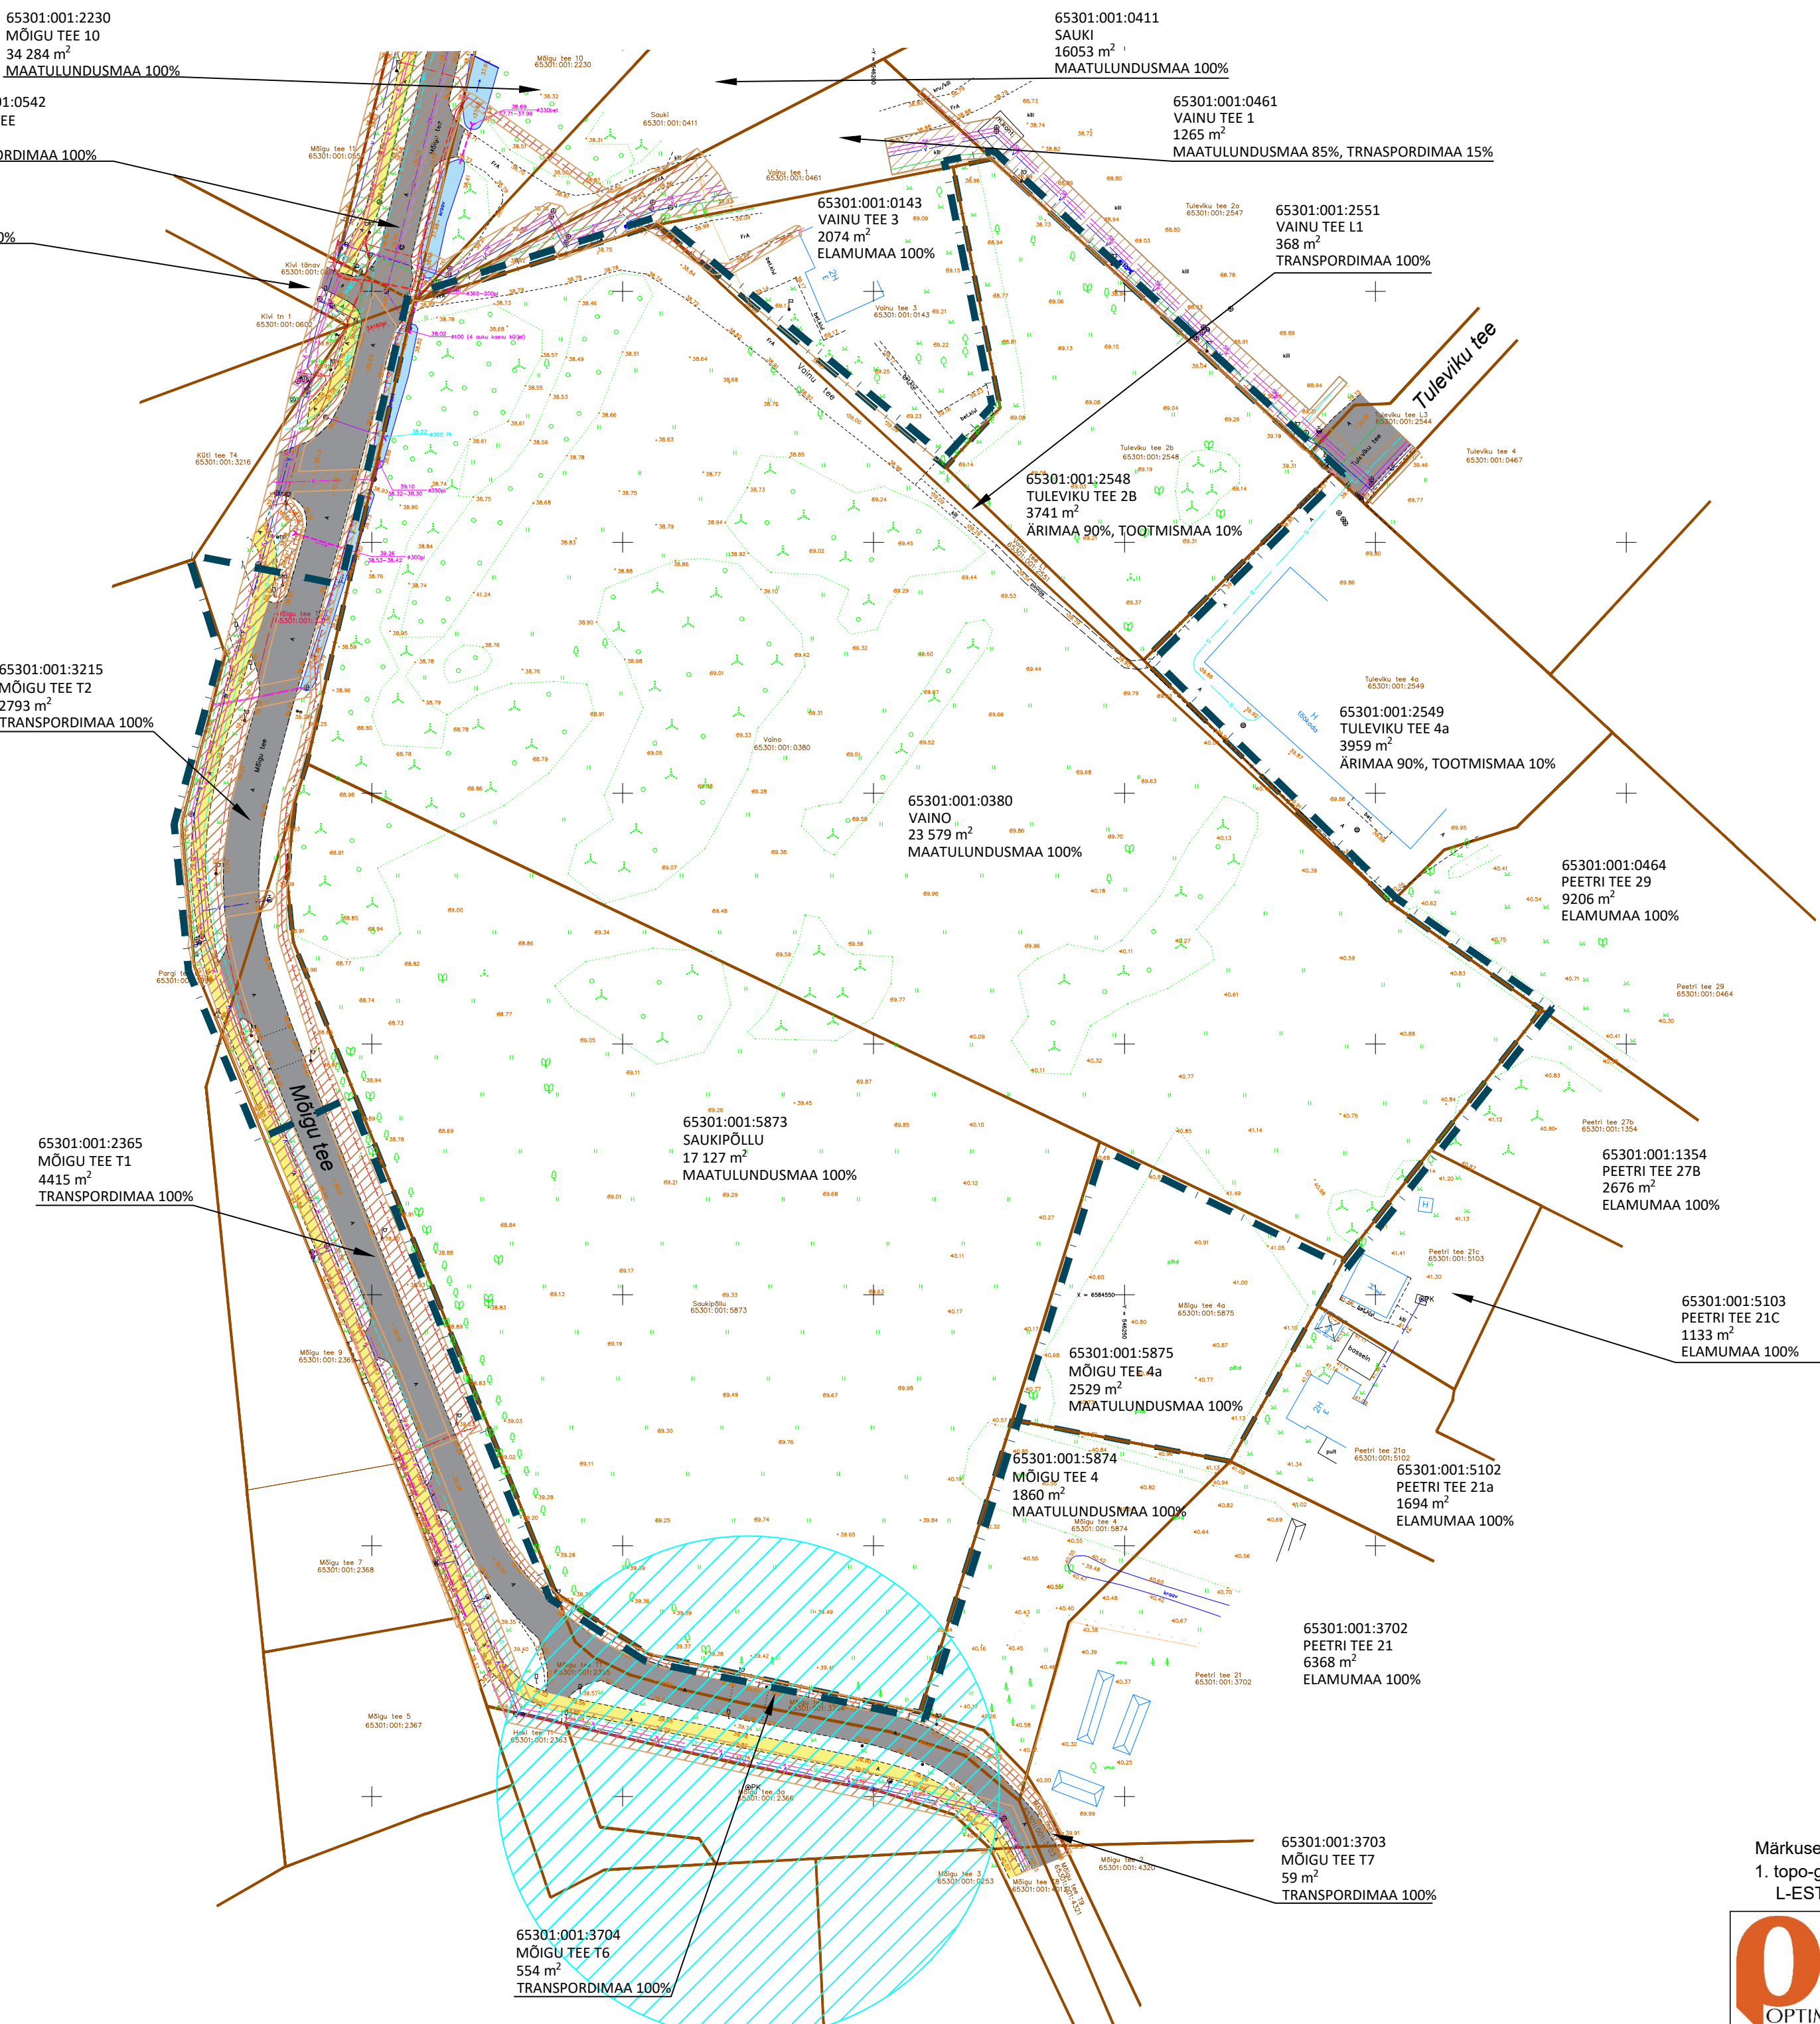

- TINGMÄRGID
- PLANEERINGUALA
 - OLEMASOLEVA KINNISTU PIIR
 - OLEMASOLEV ASFALKATTEGA SÕIDUTEE
 - OLEMASOLEV PINNASTEE
 - OLEMASOLEV HOONE
 - TEHNOVÕRGU KAITSEVÕÖND
 - OLEMASOLEV KRAAV
 - OLEMASOLEV TRUUP
 - OLEMASOLEV PUU / VÕSA, PÕÖSAS
 - VEEHAARDE SANITAARKAITSEALA
- OLEMASOLEVAD TEHNORAJATISED
- VEETORUSTIK
 - REOVEE KANALISATSIIONITORUSTIK
 - KANALISATSIIOONI SURVETORUSTIK
 - SADEMEVEE KANALISATSIIONITORUSTIK
 - ELEKTRIVÕRGU KESKPINGE MAAKAABEL
 - ELEKTRIVÕRGU MADALPINGE MAAKAABEL
 - SIDEKAABEL
 - GAASITRASS
 - PUURKAEV



Märkused:
1. topo-geodeetilise alusplaani koostas Geoalus OÜ, 06.01.2025, töö nr 25-G596. Topo-geodeetiline alusplaan on L-EST 97 süsteemis ja kõrgused EH-2000 Amsterdami süsteemis.

	Planeeringu koostamise korraldaja		RAE VALD, PEETRI ALEVIK		Too nr 649
	Planeerija		VAINO, SAUKIPÖLLU, TULEVIKU TEE 2B		Eskis
	Arhitekt		KINNISTUTE JA LÄHIALA DETAILPLANEERING		M 1:1000
	Projektijuh		TUGIPLAAN		21.07.2026
	Arhitekt-tehnik				AS-03