


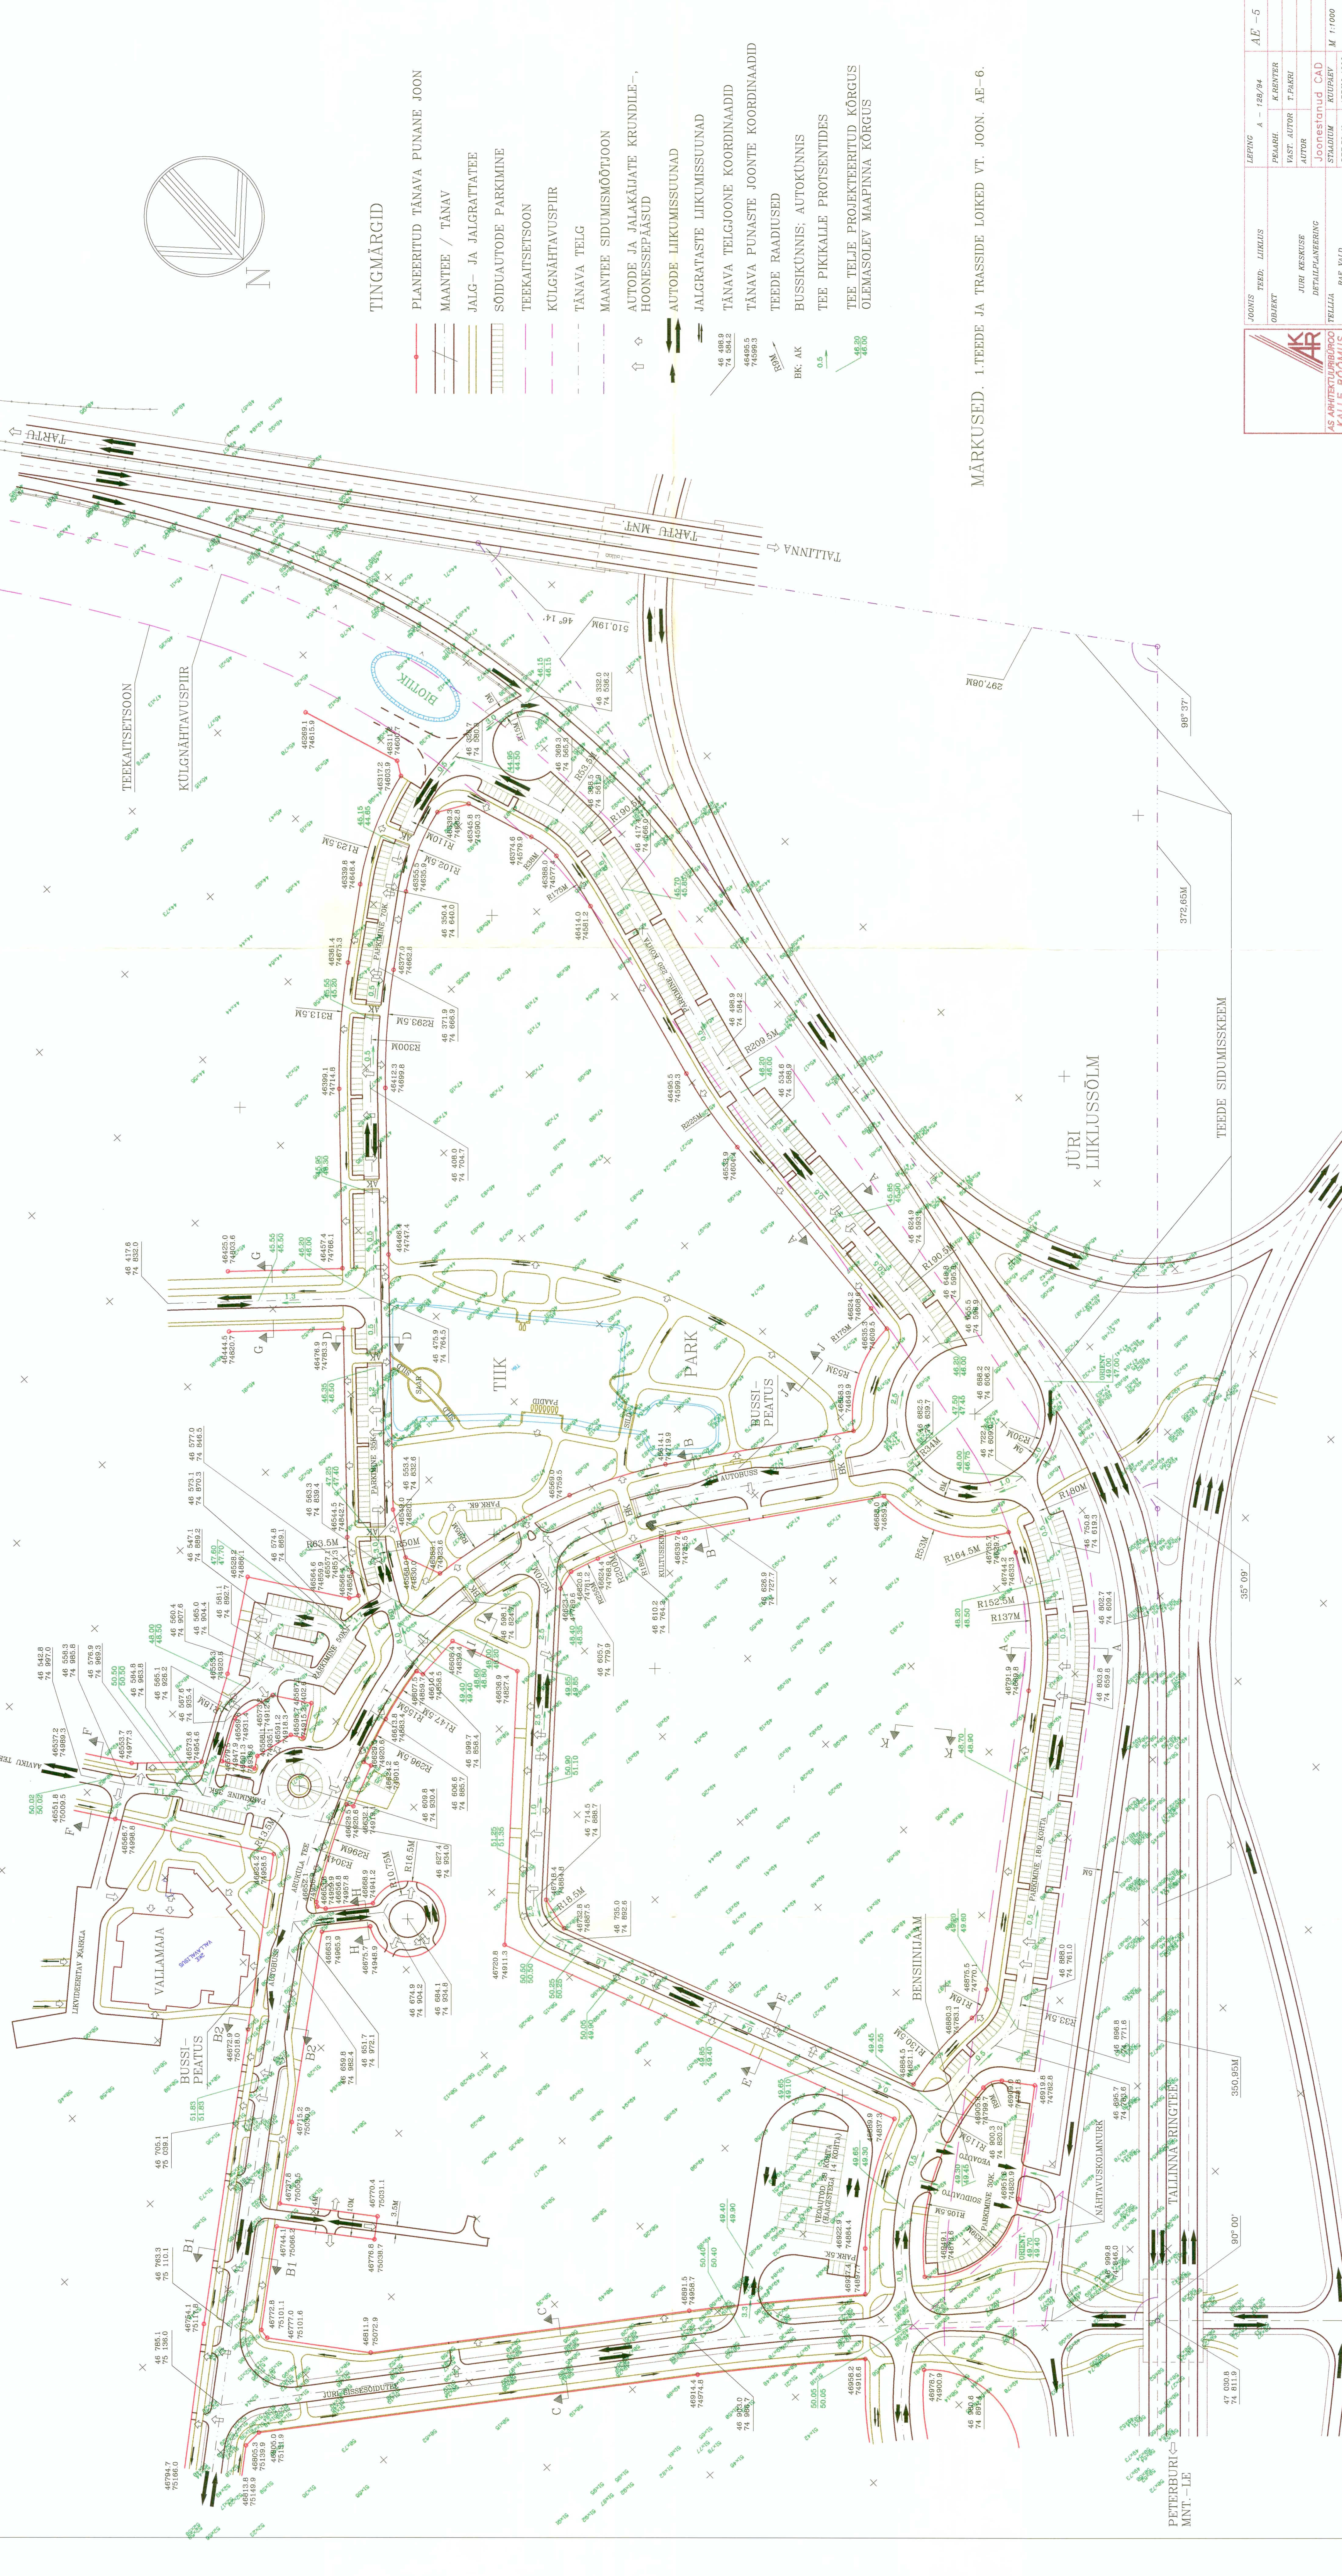

TINGMÄRGID

- PLANEERTUD TÄNAVA PUNANE JOON
- MAANTEE / TÄNAV
- JALG- JA JALGRATTATEE
- SÕIDUAUTODE PARKIMINE
- TEEKAITSETSOON
- KÜLGNÄHTAVUSPIIR
- TÄNAVA TELG
- MAANTEE SIDUMISMÕÕTUJON
- AUTODE JA JALAKÄIJATE KRUNDILE- , HOONESSEPÄÄSUD
- AUTODE LIKUMISSUUNAD
- JALGRATASTE LIKUMISSUUNAD
- TÄNAVA TELGJOONE KOORDINAADID
- TÄNAVA PUNASTE JOONTE KOORDINAADID
- TEEDE RAADIUSED
- BUSSIKÜNNIS; AUTOKÜNNIS
- TEE PIKKALE PROTSENTIDES
- TEE TELJE PROJEKTEERITUD KÕRGUS
- OLEMASOLEV MAAPINNA KÕRGUS

MÄRKUSED. 1.TEEDE JA TRASSIDE LOIKED VT. JOON. AE-6.

	JOONIS	TEED. LIIKLÜS	LEPANG A - 128/94	AE - 5
	OBJEKT		PELAAH. K. RENTER	
		JURI KESKUSE	VAST. AUTOR T. PAKRI	
AS ARHITEKTUURIPROJEKT KALLE RÕÕMUS		DETAILIPLANEERING	LOOSTAJA CAD	
	TELLIA	RAE VALD	SKAALAJUM KUISEV	M 1:1000
			DET. PLAN.	APRILL 1996