



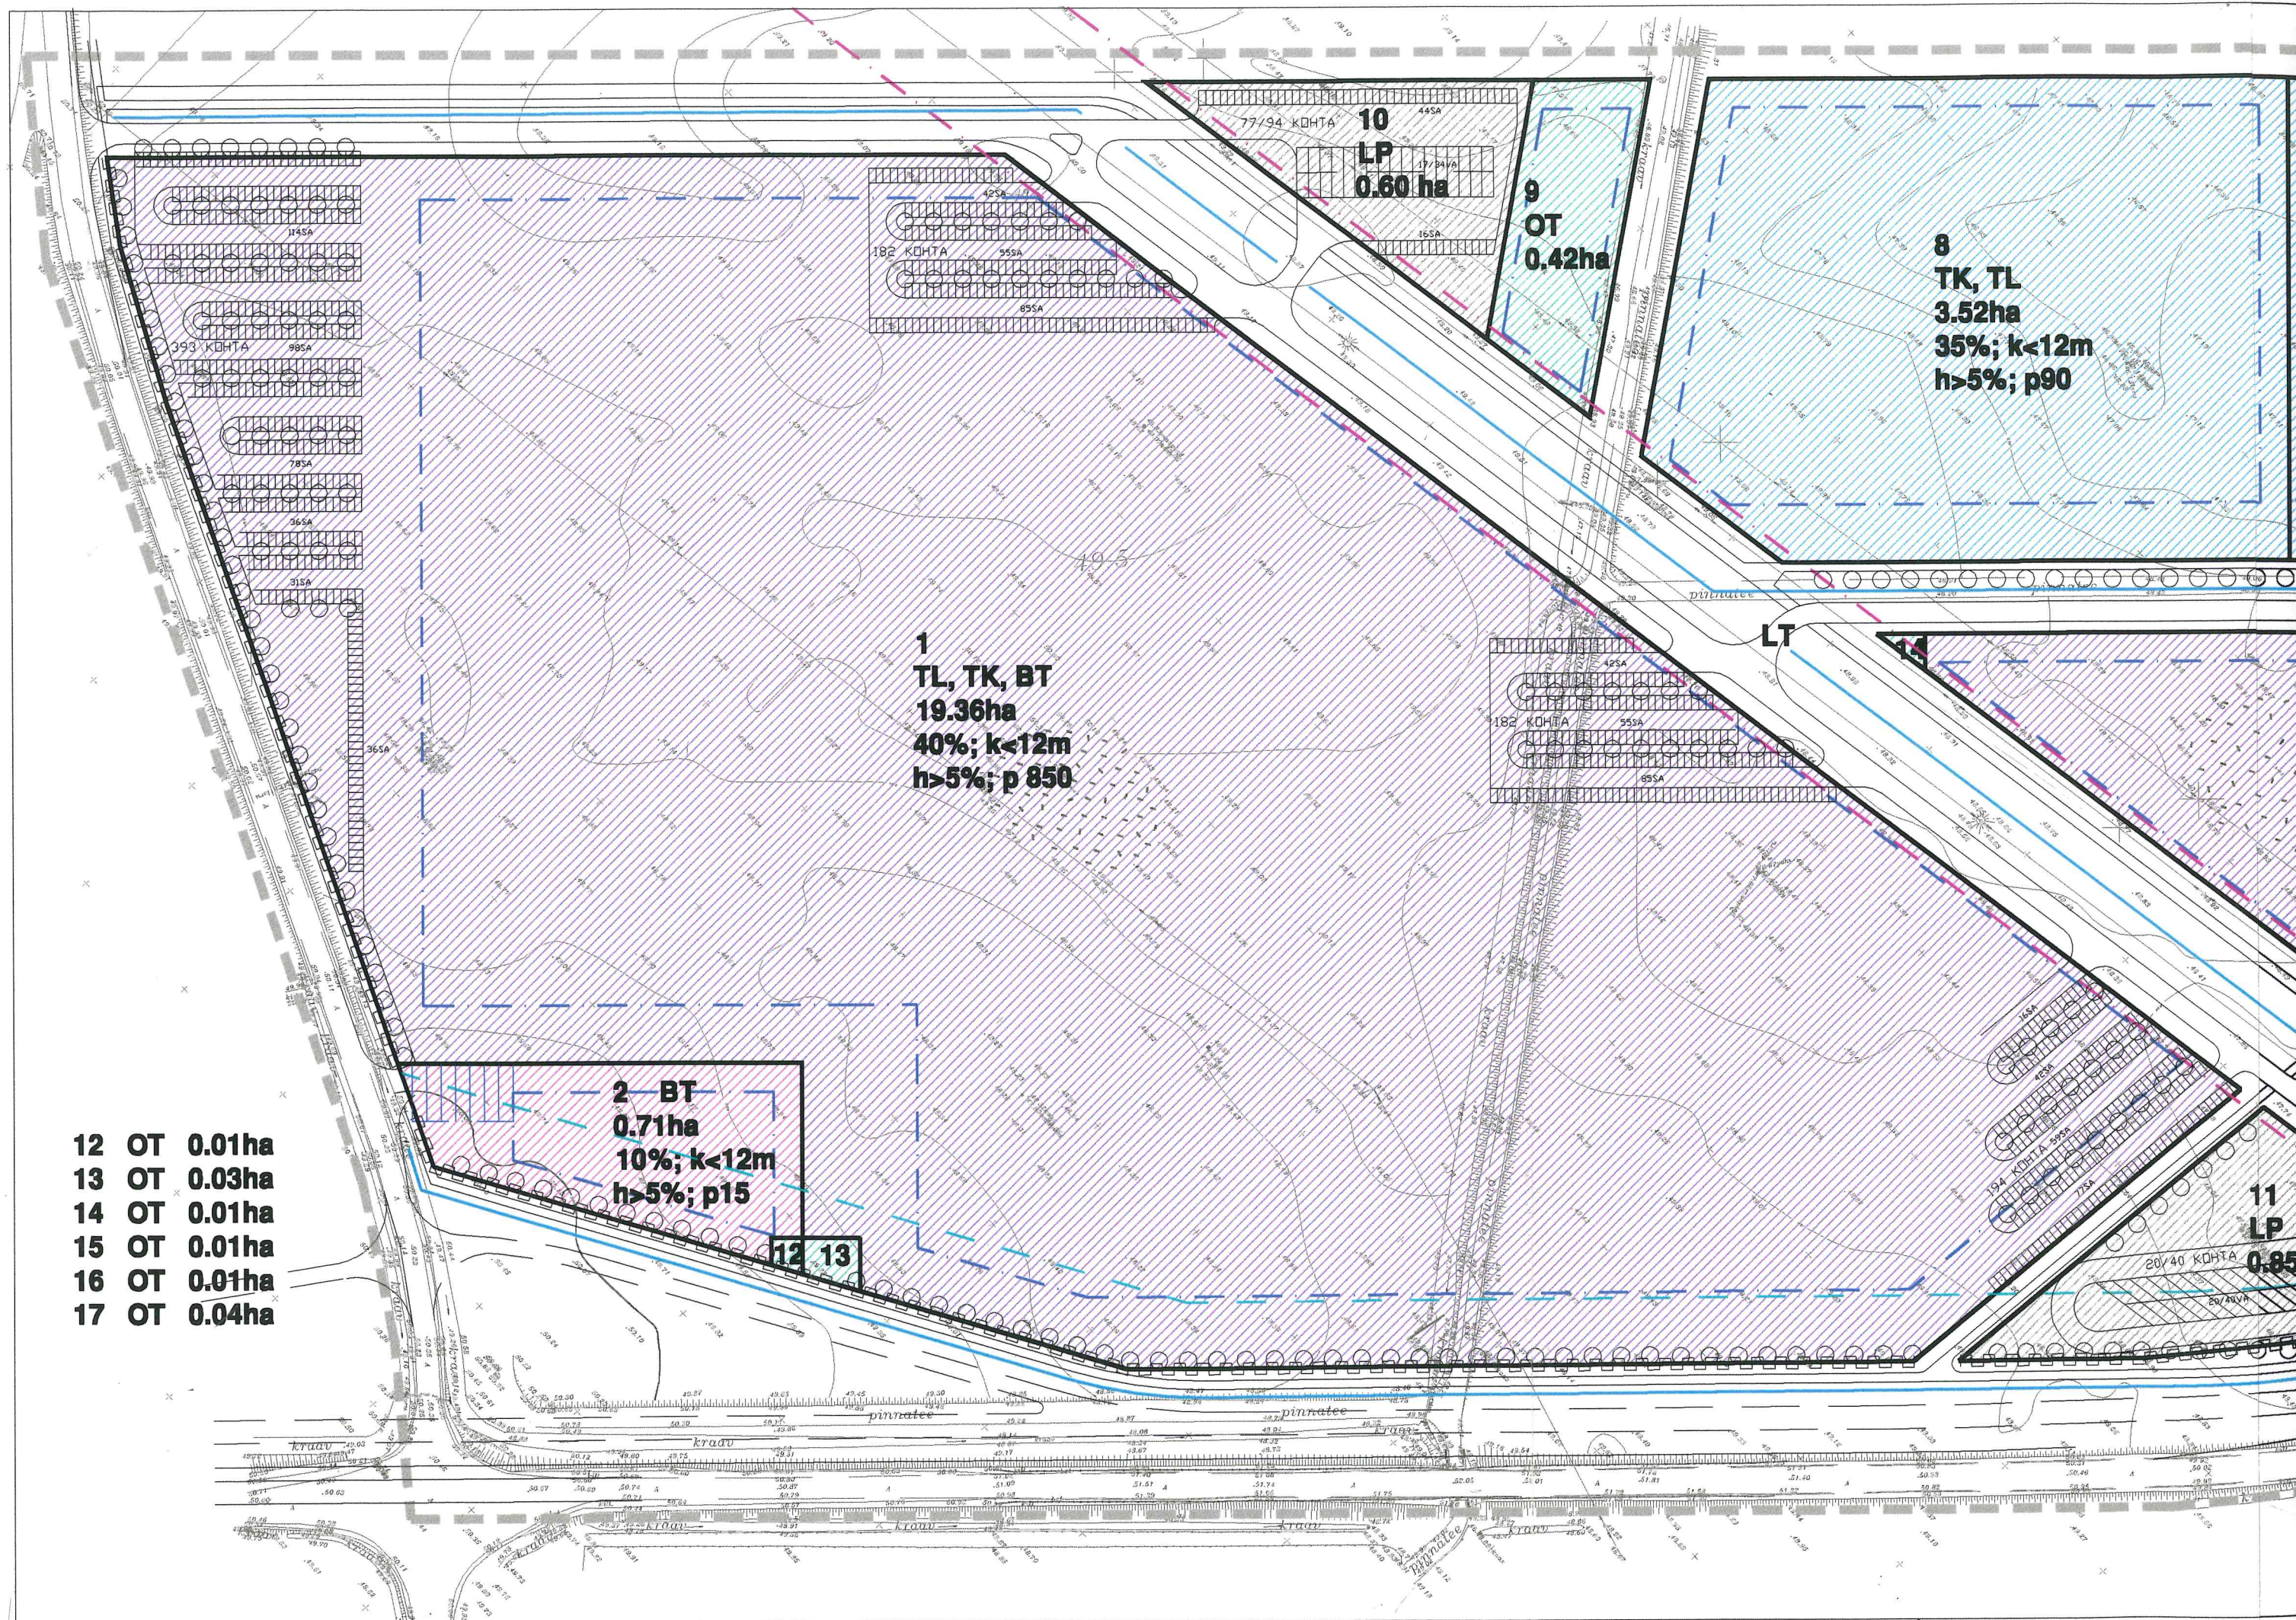

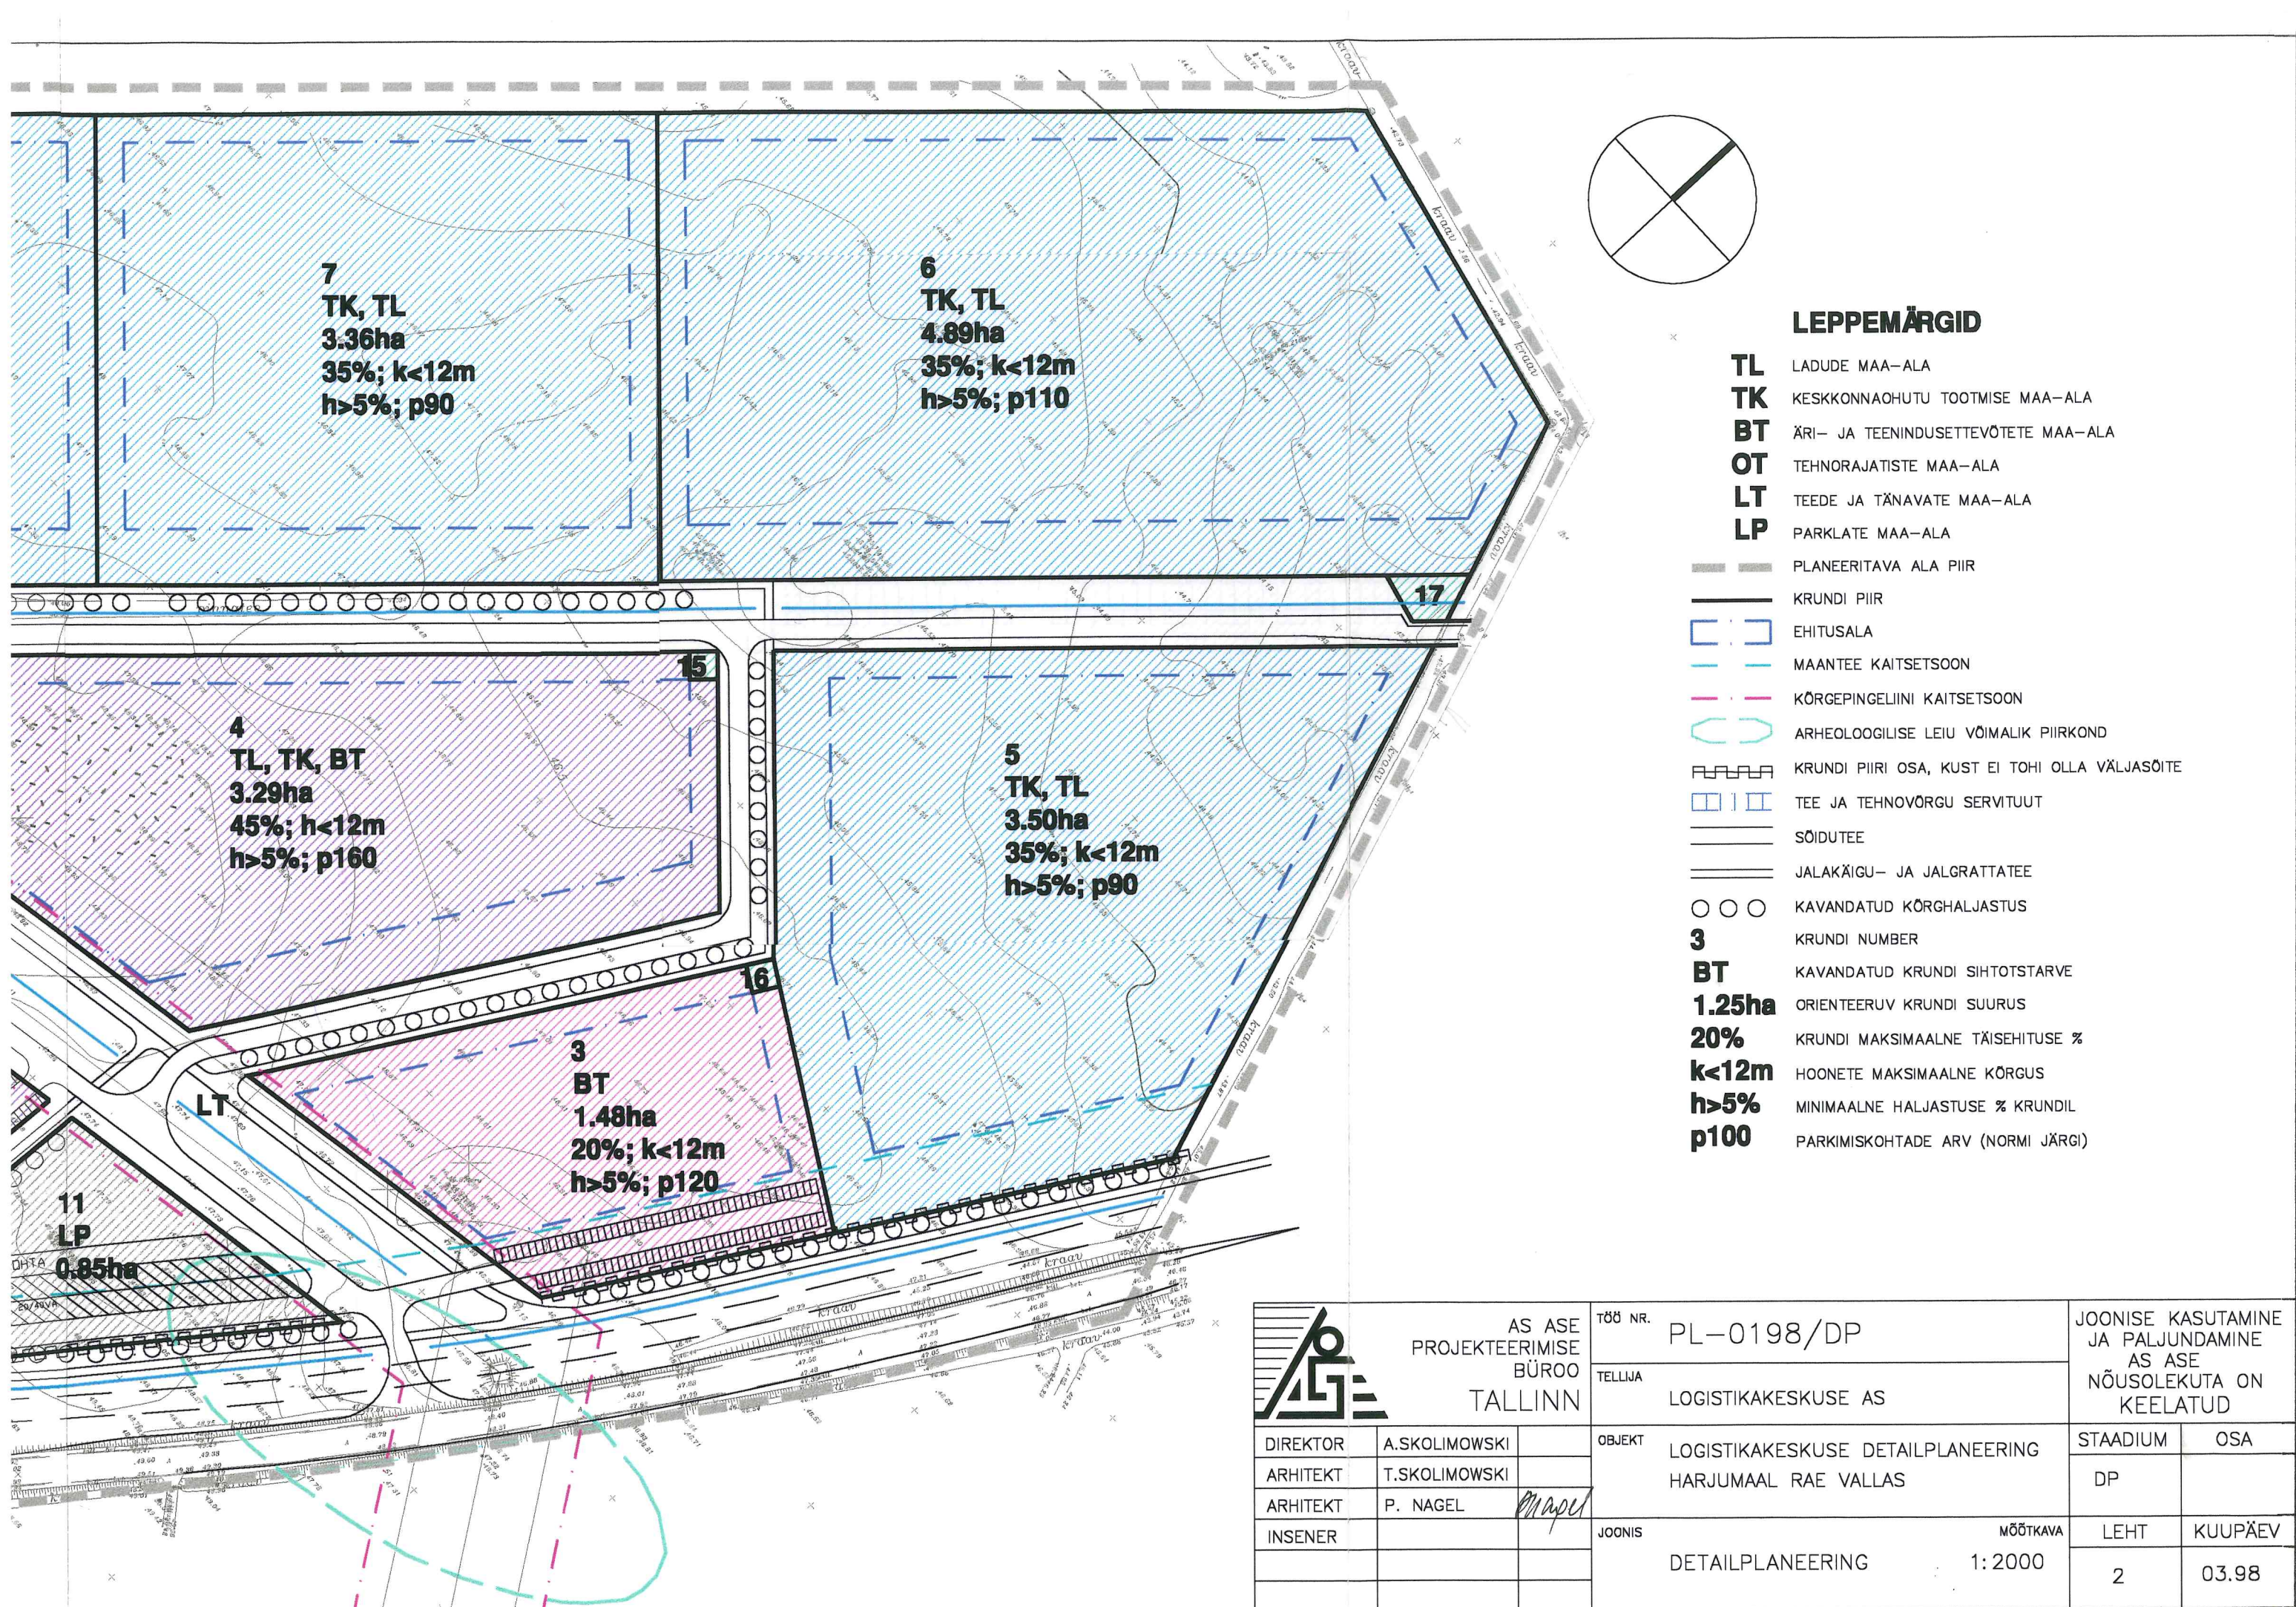

7
TK, TL
3.36ha
35%; k<12m
h>5%; p90

6
TK, TL
4.89ha
35%; k<12m
h>5%; p110

4
TL, TK, BT
3.29ha
45%; h<12m
h>5%; p160

5
TK, TL
3.50ha
35%; k<12m
h>5%; p90

3
BT
1.48ha
20%; k<12m
h>5%; p120

11
LP
0.85ha

LEPPEMÄRGID

- TL** LADUDE MAA-ALA
TK KESKKONNAOHUTU TOOTMISE MAA-ALA
BT ÄRI- JA TEENINDUSETTEVÖTETE MAA-ALA
OT TEHNORAJATISTE MAA-ALA
LT TEEDE JA TÄNAVATE MAA-ALA
LP PARKLATE MAA-ALA
- PLANEERITAVA ALA PIIR
— KRUNDI PIIR
— EHITUSALA
— MAANTEE KAITSETSOON
— KÕRGEPIINGELIINI KAITSETSOON
— ARHEOLOOGILISE LEIU VÕIMALIK PIIRKOND
— KRUNDI PIIRI OSA, KUST EI TOHI OLLA VÄLJASÕITE
— TEE JA TEHNOVÕRGU SERVITUUT
— SÕIDUTE
— JALAKÄIGU- JA JALGRATTATEE
- ○ ○ KAVANDATUD KÕRGHALJASTUS
3 KRUNDI NUMBER
BT KAVANDATUD KRUNDI SIHTOTSTARVE
1.25ha ORIENTEERUV KRUNDI SUURUS
20% KRUNDI MAKSIMAALNE TÄISEHITUSE %
k<12m HOONETE MAKSIMAALNE KÕRGUS
h>5% MINIMAALNE HALJASTUSE % KRUNDIL
p100 PARKIMISKOHTADE ARV (NORMI JÄRGI)

	AS ASE PROJEKTEERIMISE BÜROO TALLINN		TÖÖ NR. PL-0198/DP	JOONISE KASUTAMINE JA PALJUNDAMINE AS ASE NÕUSOLEKUTA ON KEELATUD		
			TELLIJA LOGISTIKAKESKUSE AS			
DIREKTOR	A.SKOLIMOWSKI		OBJEKT LOGISTIKAKESKUSE DETAILPLANEERING HARJUMAAL RAE VALLAS	STAADIUM	OSA	
ARHITEKT	T.SKOLIMOWSKI			DP		
ARHITEKT	P. NAGEL	<i>Nagel</i>				
INSENER			JOONIS DETAILPLANEERING	MÕÕTKAVA		
				1:2000	LEHT	KUUPÄEV
					2	03.98