



KATASTRIRÜKSUSE PLAAN

Mõõtkava M 1:500

Maakond: Harju Vald: Rae
Küla: Peetri

Katastriüksuse nimi/address: AASA PÕIK 2A


Katastriüksuse moodustamise õiguslik alus: Maaomaniku avaldus
"30" august 2002.a.

Mõõdistamise aeg: 14.september 2002.a. Katastrikaardi number:

Koostamise aeg: 15.september 2002.a. 63841;63842

Mõõdistaja: Argo Kangur Vastutab: Elmo Noorak

AS OPTISET Tegevuslitsents: Nr. 33 MA-k 31.01.1994.a.

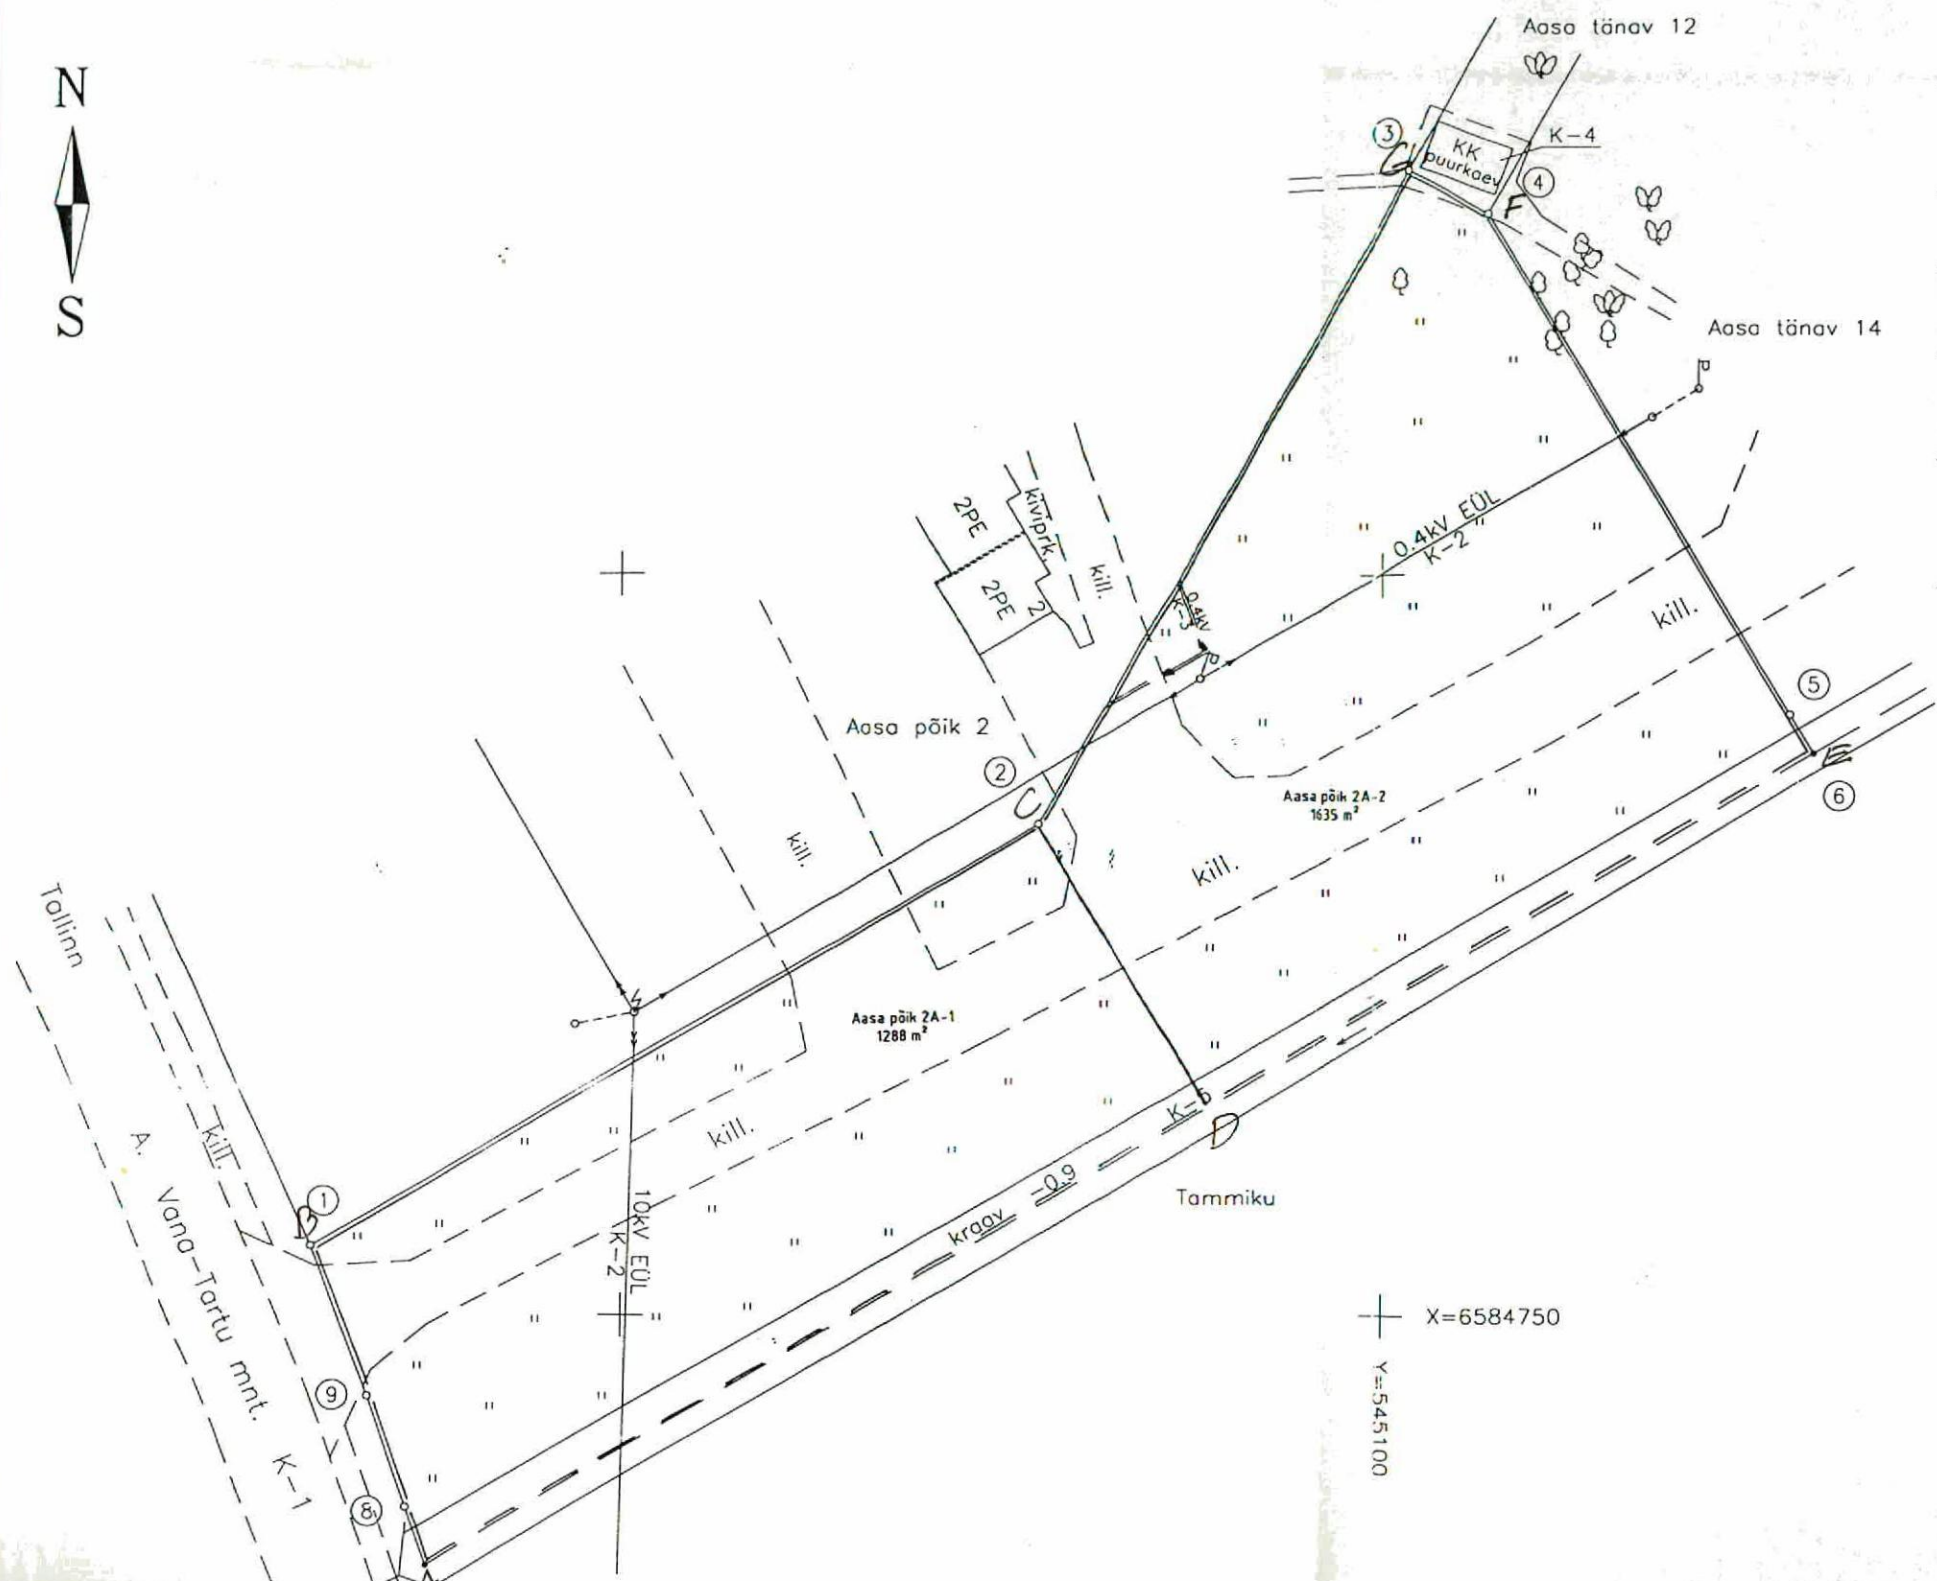

X=6584750
Y=545100

PIIRIANDMETE TABEL

Punkti nr	Koordinaadid		Sisenurk kraadides	Joonte pikkused m
	X	Y		
1	6584754.66	545029.42	101°00'	55.75
2	6584783.24	545077.29	209°59'	50.03
3	6584826.92	545101.68	89°58'	6.00
4	6584823.99	545106.92	150°10'	38.83
5	6584790.69	545126.89	180°01'	3.03
6	6584788.09	545128.45	90°00'	106.73
7	6584733.19	545036.92	77°47'	4.11
8	6584737.08	545035.60	179°59'	7.88
9	6584744.54	545033.07	181°06'	10.76
1	6584754.66	545029.42		

MÄRKUS: Koordinaadid Lambert-EST süsteemis

EKSPLIKATSIOON

Katastriüksuse nimetus	Pindala (m²)	
	Kokku	Sh.ehitised
AASA PÕIK 2A	2923	-
sealhulgas:		
Kitsendus K-1	408	-
Kitsendus K-2	639	-
Kitsendus K-3	25	-
Kitsendus K-4	531	-
Kitsendus K-5	328	-

Leppemärgid

- katastriüksuse piir
- kitsendust põhjustav objekt
- piirimärk
- piiripunkt (looduses tähistamata)
- piiripunkti/piirimärgi number
- Kitsendused:
 - K - 1 tee kaitsevöönd
 - K - 2 elektrilini kaitsevöönd
 - K - 3 elektrikaabli kaitsevöönd
 - K - 4 puurkaevu kaitsetsoon
 - K - 5 kraav

Maa-amet
Maakataster

Katastriüksus 65301:001:0479
Registreerimise aeg 05.11.2002
Registreerija: Mirja Luik

(allkiri)
(allkiri)
(allkiri)
(allkiri)

