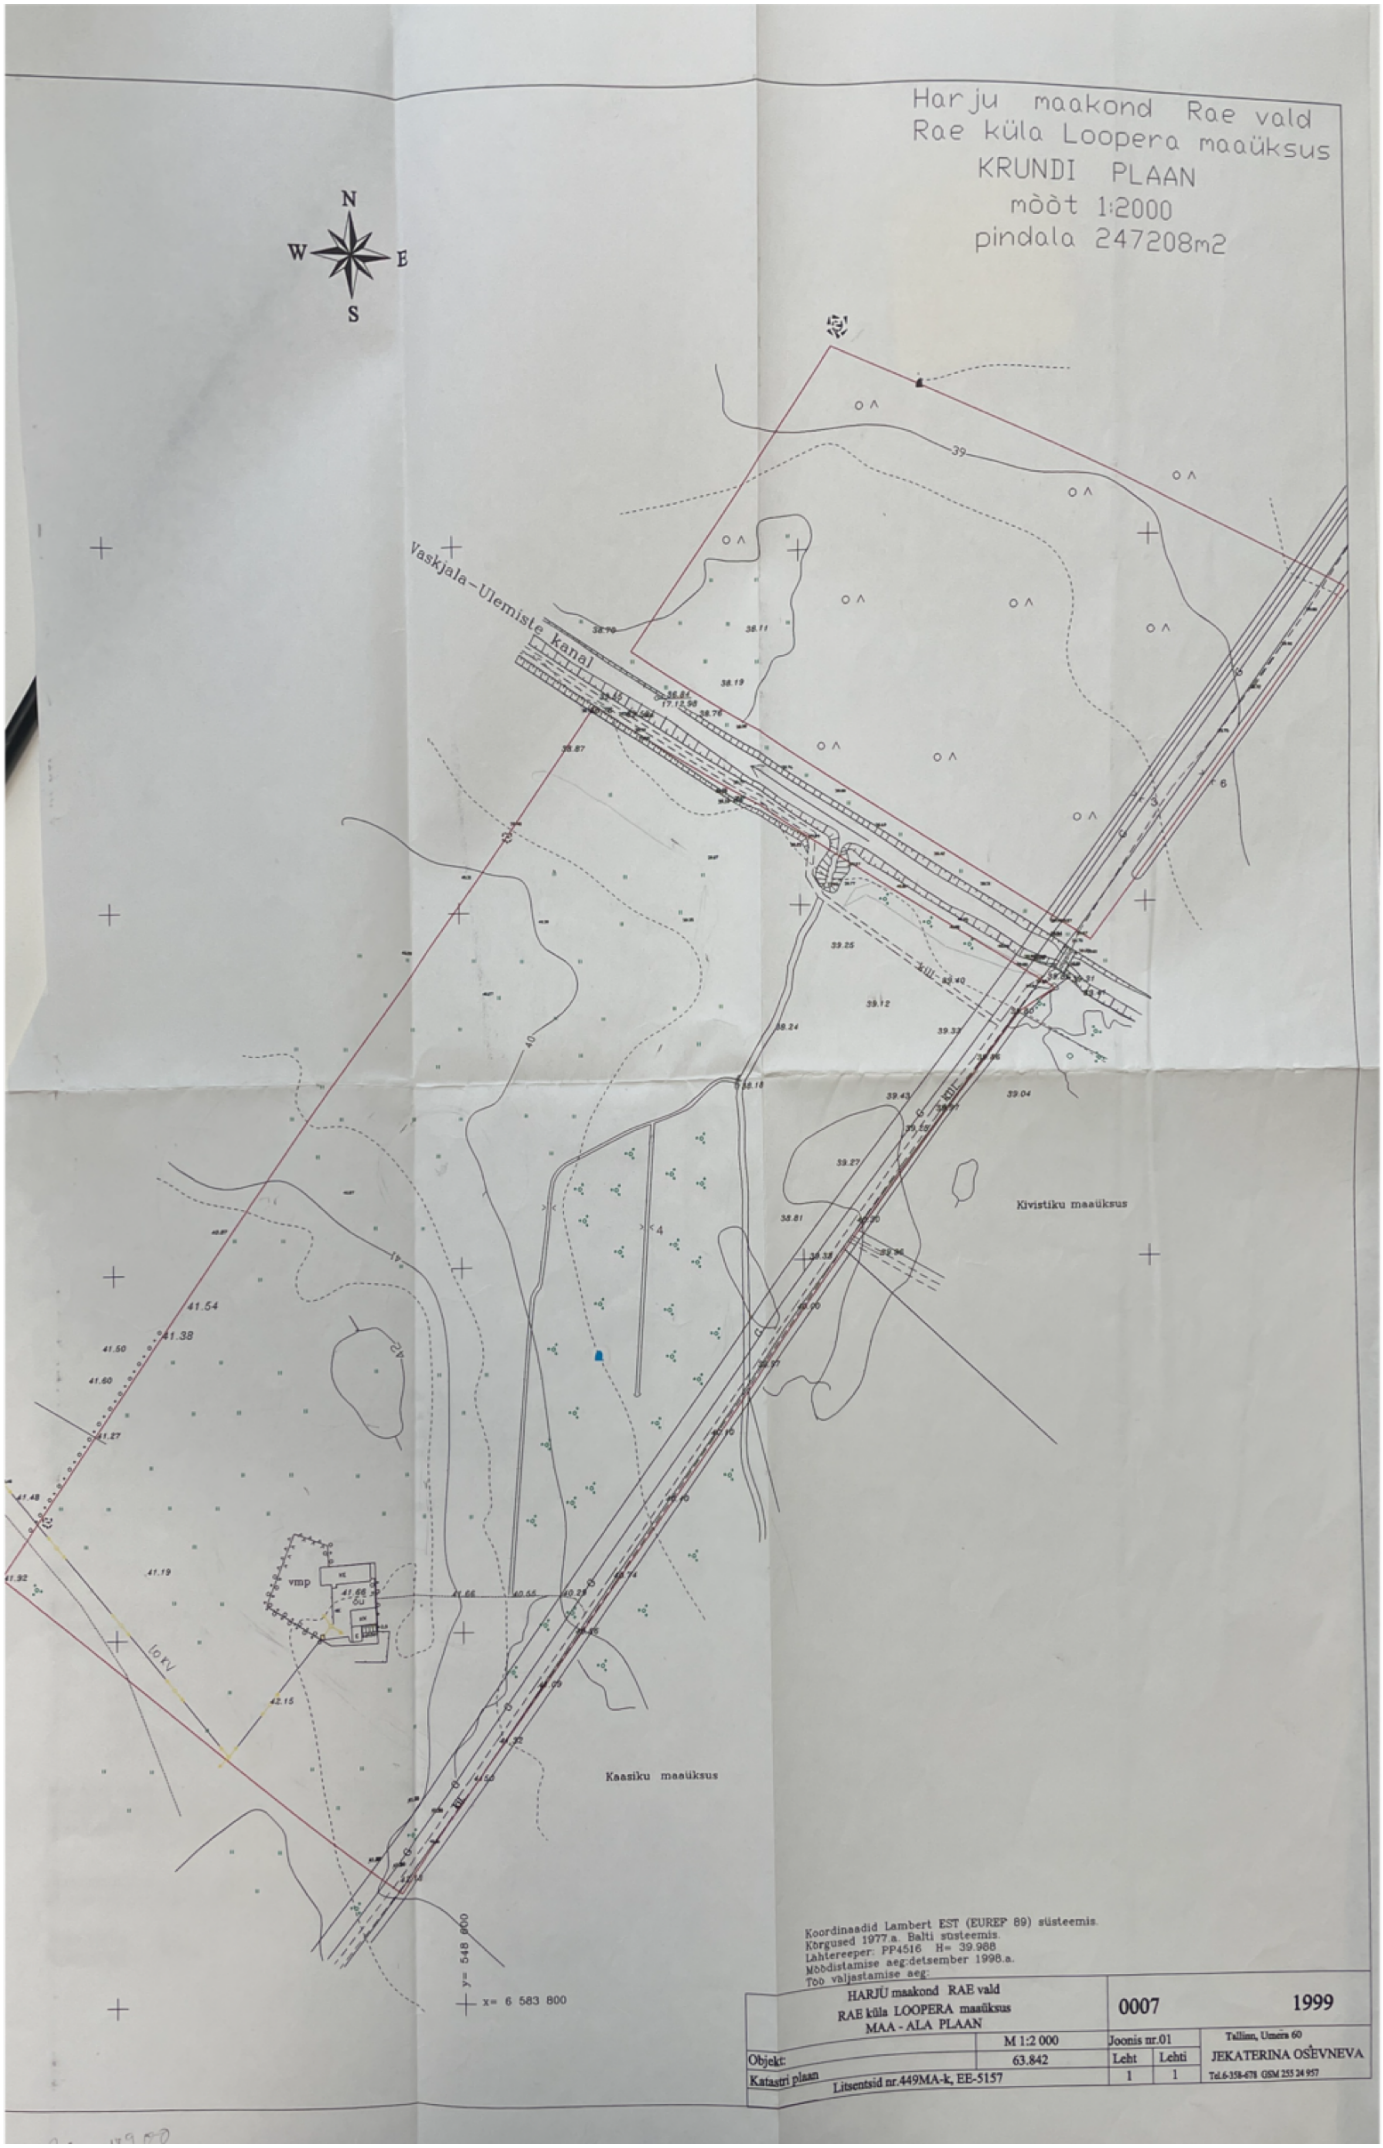
Harju maakond Rae vald
Rae küla Loopera maaüksus
KRUNDI PLAAN
mõõt 1:2000
pindala 247208m2
N
W
E
S
Vaskjala-Ülemiste kanal
Kivistiku maaüksus
Kaasiku maaüksus
vmp
lo rv
y= 548 900
x= 6 583 800
Koordinaadid Lambert EST (EUREP 89) süsteemis.
Kõrgused 1977.a. Balti süsteemis.
Lähtereeper. PP4516 H= 39.988
Mõõdistamise aeg:detsember 1998.a.
Töö valjastamise aeg:
HARJU maakond RAE vald
RAE küla LOOPERA maaüksus
MAA - ALA PLAAN
0007
1999
M 1:2 000
Joonis nr.01
Objekt:
63.842
Leht
Lehti
1
1
Katastri plaan
Litsentsid nr.449MA-k, EE-5157
Tallinn, Ümera 60
JEKATERINA OŠEVNEVA
Tel.6-358-678 GSM 255 24 957