
5x

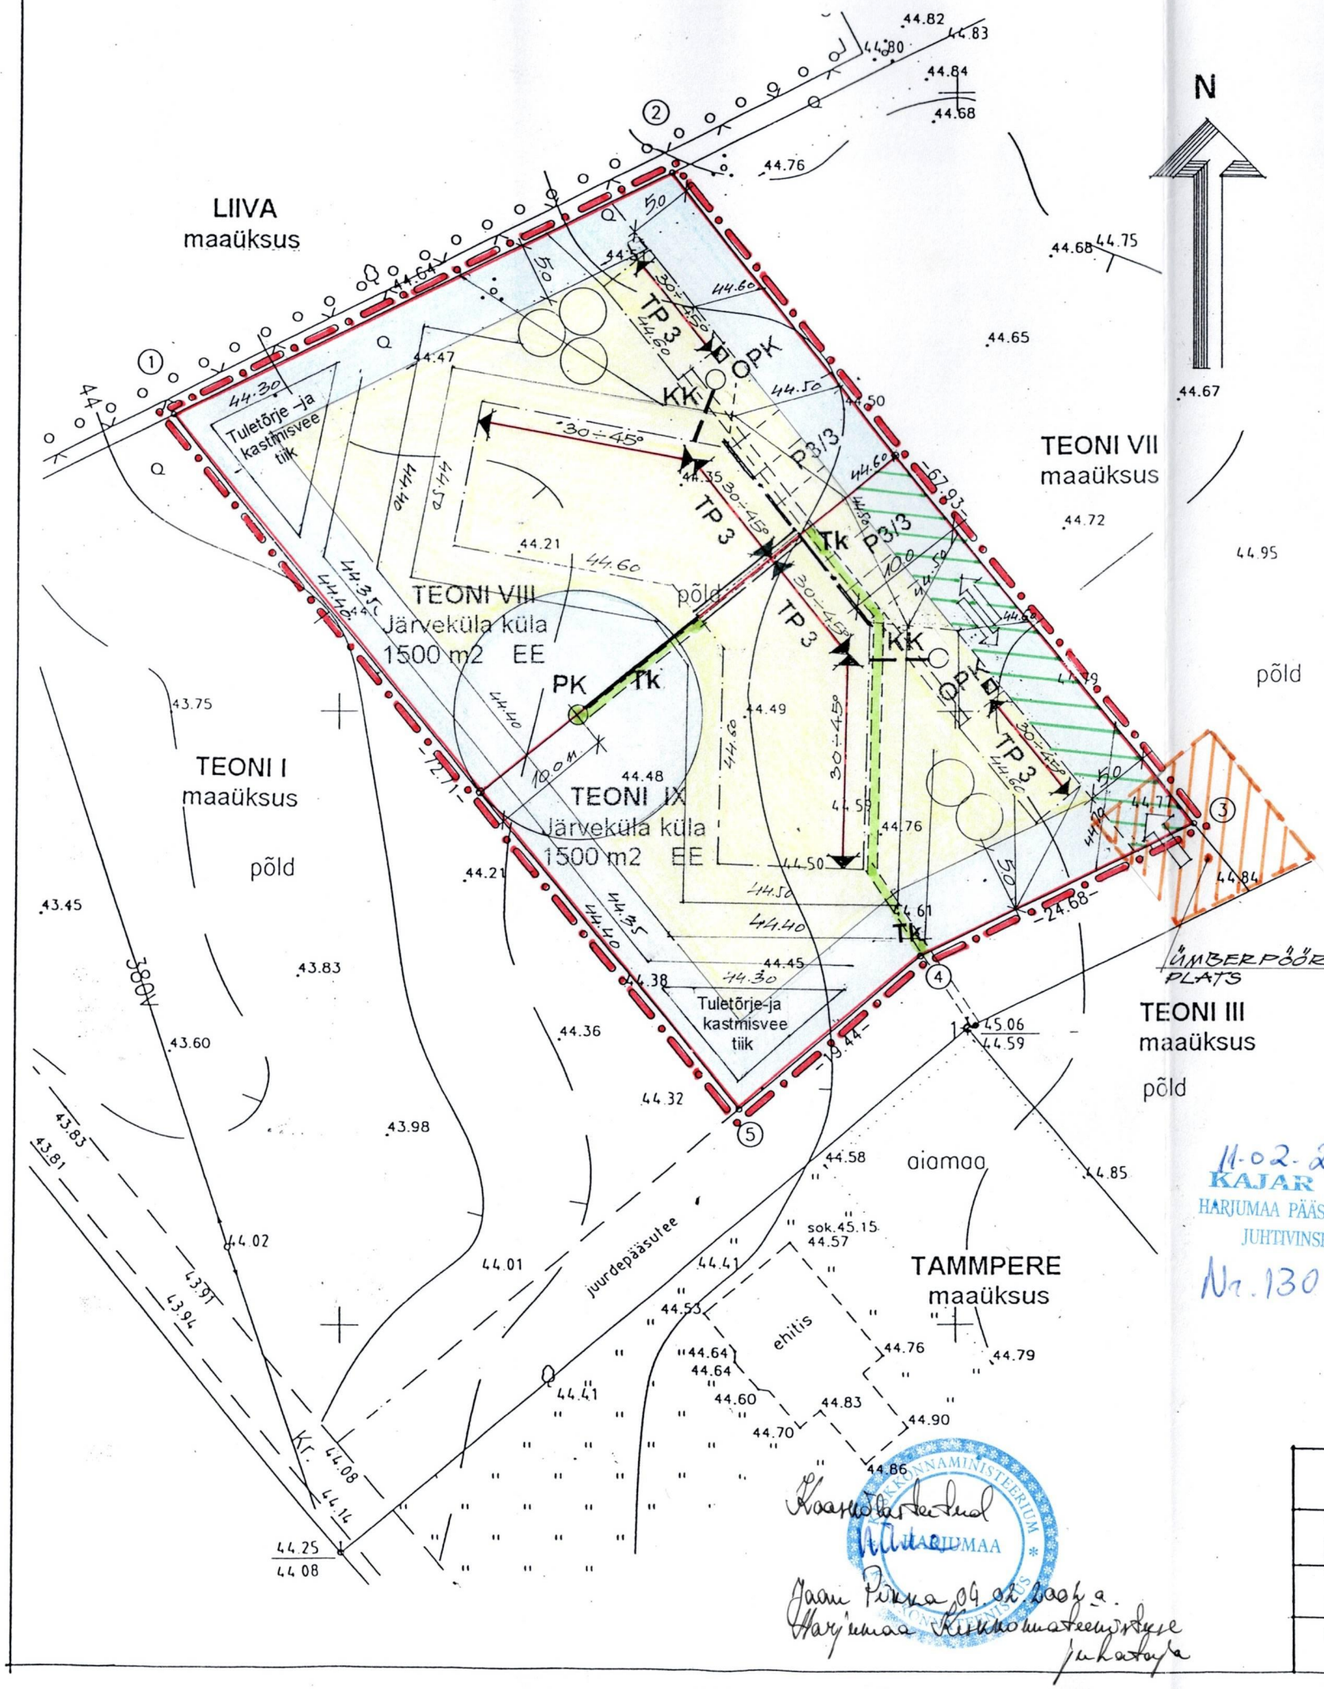

TÄHISTUS

TEONI VIII
Järveküla küla
3000 m2 M

planeeritava ala piir

Olemasolev kinnistu
krundi aadress, pind ja sihtotstarve

planeeritud krundi piir

TEONI VIII
Järveküla küla
1500 m2 EE

planeeritud krundi aadress, pind ja kasutamise sihtotstarve

ehitusjoon – ehitusala piir/ kohustuslik ehitusjoon

ehitusala

ehituskeeluala / SERVITUUDIALA

ehitusala piiri osa, kus tuleohutuskuja pole tagatud ja hoonestatakse tulemüüriga/~~tuletõkkeseinaga~~

30÷45° ehitise põhimahu katuse harjajoone suund ja katusekalle

TP 3 lubatud minimaalne tuleohutusklass

lubatud sõidusuunad

krundilepääsu asukoht

kõrghaljastus

Tk maa-aluse el.kaabli tehnokoridor / KITSENDUS

Pn parkimiskohtade arv n (normatiivne/ planeeritud) krundil

PK puurkaev

veevarustuse torustik

heitvete torustik

KK heitvete kogumiskaev

OPK olmeprügi konteiner

44.40 planeeritud kõrgusjooned

KEHTESTATUD
Rae Vallavolikogu
"19" 03. 2002 a.
otsusega nr 312
Kaie Narro arhitekt
KITSENDUS

LEENA ALBREHT
HARJUMAA JA TALLINNA TERVISEKAITSETALITUSE DIREKTORI ASETÄITJA
04.02.2002.a. N 94

11.02.2002
KAJAR LAUS
HARJUMAA PÄÄSTETEENISTUS
JUHTIVINSPEKTOR
Nr. 130

Marti Laidre
04.02.02

Kooskõlastatud
Harjumaa Keskkonnateenistuse
juhataja
Jaan Pärna 04.02.2002.a.

Töö nimetus: JÄRVEKÜLA KÜLA TEONI VIII KINNISTU DETAILPLANEERING				Mõõt 1:500
Teoni VIII omanik M.Ševtšenko		04.02.02	Aadressid: Teoni VIII, Teoni IX Järveküla küla Rae vald	Staadium: Detailplaneering
Teoni IX omanik I.Ignatenko		04.02.02		Joonise nr. 3
Koostaja A.Kõresaar		24.12. 2001.		Tehnovõrgud ja vertikaalplaneerimine