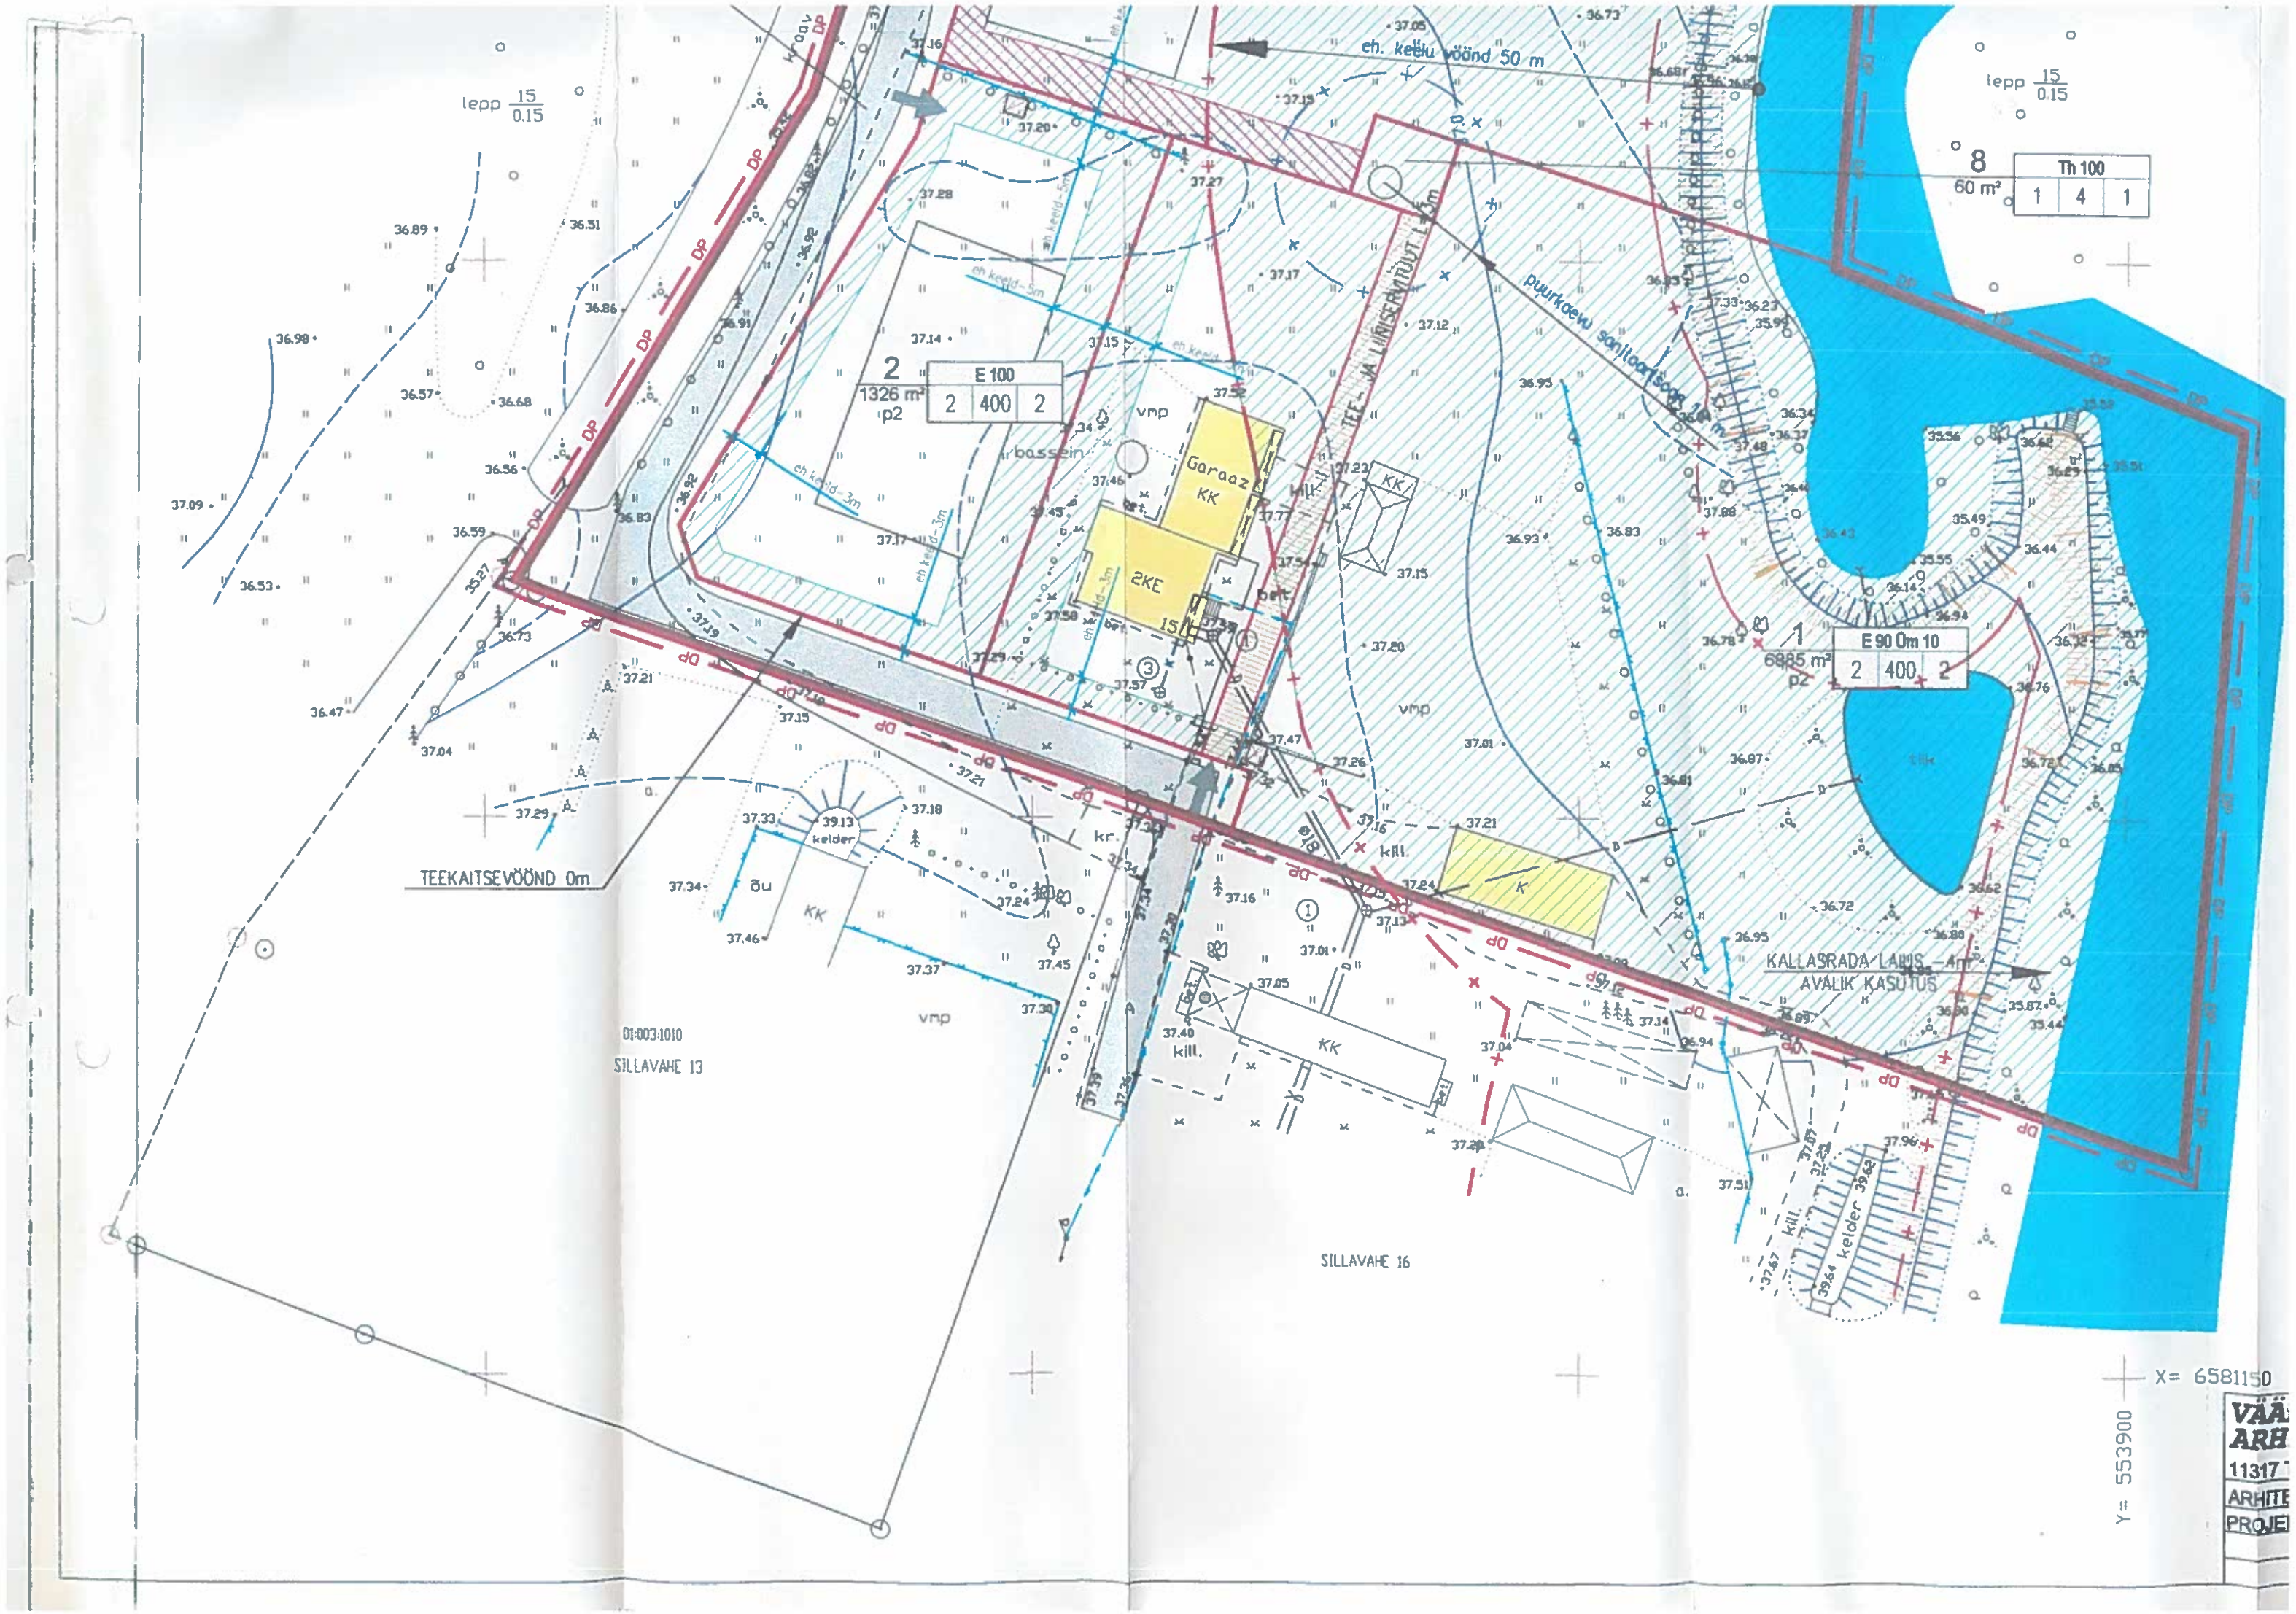
eh. keelu vöönd 50 m
lepp 15/0.15
8
60 m²
Th 100
1 4 1
2
1326 m²
p2
E 100
2 400 2
1
6885 m²
p2
E 90 0m 10
2 400 2
Garaaž
KK
2KE
vmp
basseen
TEE- JA LÄHISERVITUUT 1,5m
puurkaev sanitaarsanitaarkaitse 10 m
TEEKAITSEVÖÖND 0m
kelder
KALLASRADA LAIUS - 4m
AVALIK KASUTUS
01:003:1010
SILLAVAHE 13
SILLAVAHE 16
X= 6581150
Y= 553900