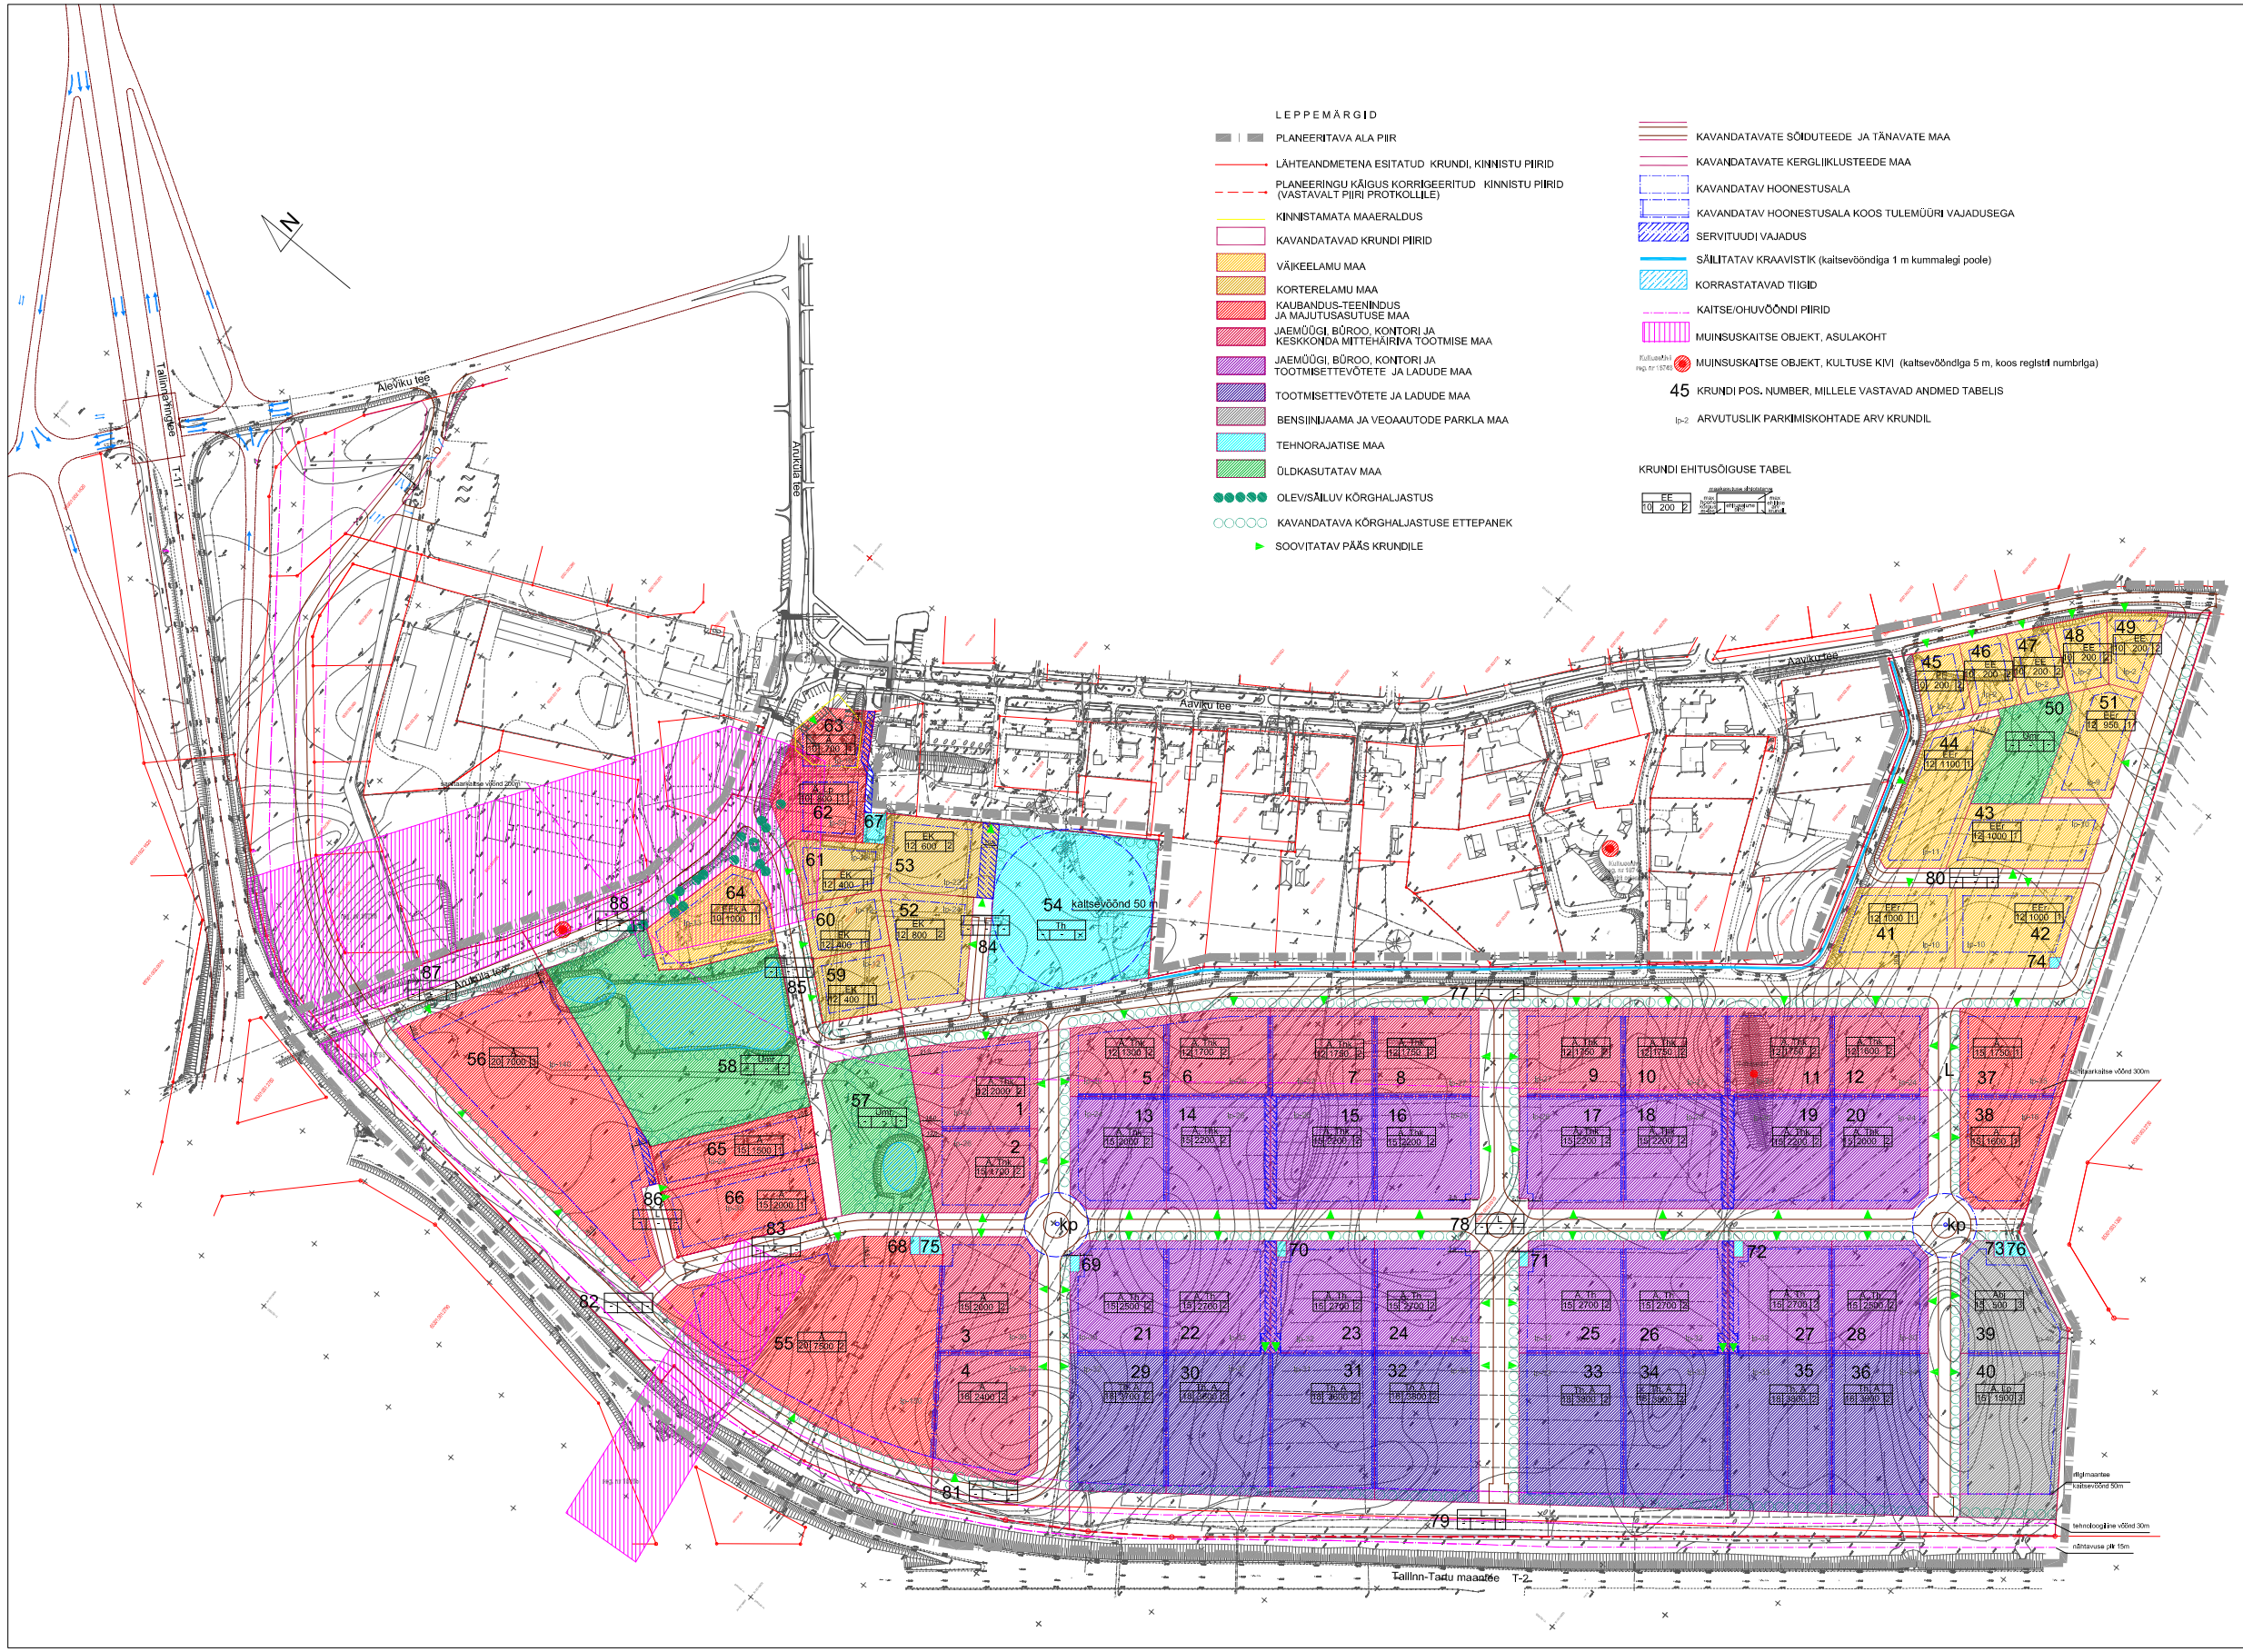

LEPPEMÄRGID

- PLANEERITAVA ALA PIIR
- LÄHTEANDMETENA ESITATUD KRUNDI, KINNISTU PIIRID
- PLANEERINGU KÄIGUS KORRIGEERITUD KINNISTU PIIRID (VASTAVALT PIIRI PROTKOLLILE)
- KINNISTAMATA MAAERALDUS
- KAVANDATAVAD KRUNDI PIIRID
- VÄIKEELAMU MAA
- KORTERELAMU MAA
- KAUBANDUS-TEENINDUS JA MAJUTUSASUTUSE MAA
- JAEMÜÜGI, BÜROO, KONTORI JA KESKKONDA MITTEHÄIRIVA TOOTMISE MAA
- JAEMÜÜGI, BÜROO, KONTORI JA TOOTMISETTEVÕTETE JA LADUDE MAA
- TOOTMISETTEVÕTETE JA LADUDE MAA
- BENSIINIJAAMA JA VEOAAUTODE PARKLA MAA
- TEHNORAJATISE MAA
- ÜLDKASUTATAV MAA
- OLEVISÄILUV KÖRGHALJASTUS
- KAVANDATAVA KÖRGHALJASTUSE ETTEPANEK
- SOOVITATAV PÄÄS KRUNDILE
- KAVANDATAVATE SÕIDUTEEDE JA TÄNAVATE MAA
- KAVANDATAVATE KERGLIIKLUSTEEDE MAA
- KAVANDATAV HOONESTUSALA
- KAVANDATAV HOONESTUSALA KOOS TULEMÜÜRI VAJADUSEGA
- SERVITUUDI VAJADUS
- SÄILITATAV KRAAVISTIK (kaitsevööndiga 1 m kummalegi poole)
- KORRASTATAVAD TIIGID
- KAITSE/OHUVÕÕNDI PIIRID
- MUINSUSKAITSE OBJEKT, ASULAKOHT
- Kultuurkivi reg.nr 18545 — MUINSUSKAITSE OBJEKT, KULTUSE KIVI (kaitsevööndiga 5 m, koos reglstri numbriga)
- 45 — KRUNDI POS. NUMBER, MILLELE VASTAVAD ANDMED TABELIS
- P-2 — ARVUTUSLIK PARKIMISKOHTADE ARV KRUNDIL

KRUNDI EHITUSÕIGUSE TABEL

EE	maapinna kõrgusele		

PLANEERITAVALE ALALE MOODUSTATAVD KRUNTIDE ARVULISED NÄITAJAD

TABEL NR.1

POS. NR	MOREES/ ÜHISEES OSAMAA	KRUNDI PLANEERITA SUURUS (M²)	EHITUS-ALUNE PIND (M²)	EHITUS-ALUNE KORRUSTE ARV MEHEDES	LUBATUD MAXIM. KÕRGUS (M)	SUUTUS MÄÄTPIND (M²)	SIHTOTSTARME OSAMAA % (maal. kaitsel. Maaam. Kajal)	SIHTOTSTARME OSAMAA % (maal. ärl. jmt.kajal)	MÄRKUSED
1	REDI-ÜHISEEDIS Kaks Grupp	4251m2	2000 m2	2	12 m	4000 m2	Ä-100%	Ärl-100%	
2	REDI-ÜHISEEDIS Kaks Grupp	3526 m2	1700 m2	2	15 m	3400 m2	Ä-100%	Ärl-100%	
3	REDI-ÜHISEEDIS Kaks Grupp	4342 m2	2000 m2	2	15 m	4000 m2	Ä-100%	Ä-100%	
4	REDI-ÜHISEEDIS Kaks Grupp	4852 m2	2400 m2	2	18 m	4800 m2	Ä-100%	Ä-100%	
5	REDI-ÜHISEEDIS Kaks Grupp	2783 m2	1300 m2	2	12 m	2600 m2	Ä-100%	Ärl-100%	
6	REDI-ÜHISEEDIS Kaks Grupp	3474 m2	1700 m2	2	12 m	3400 m2	Ä-100%	Ärl-100%	
7	REDI-ÜHISEEDIS Kaks Grupp	3575 m2	1750 m2	2	12 m	3500 m2	Ä-100%	Ärl-100%	
8	REDI-ÜHISEEDIS Kaks Grupp	3575 m2	1750 m2	2	12 m	3500 m2	Ä-100%	Ärl-100%	
9	REDI-ÜHISEEDIS Kaks Grupp	3575 m2	1750 m2	2	12 m	3500 m2	Ä-100%	Ärl-100%	
10	REDI-ÜHISEEDIS Kaks Grupp	3575 m2	1750 m2	2	12 m	3500 m2	Ä-100%	Ärl-100%	
11	REDI-ÜHISEEDIS Kaks Grupp	3575 m2	1750 m2	2	12 m	3500 m2	Ä-100%	Ärl-100%	orienteeruv kultuurkivi asukoht (kaitsevöönd-15x80 m)
12	REDI-ÜHISEEDIS Kaks Grupp	3300 m2	1600 m2	2	12 m	3200 m2	Ä-100%	Ärl-100%	
13	REDI-ÜHISEEDIS Kaks Grupp	4150 m2	2000 m2	2	15 m	4000 m2	Ä-100%	Ä-100%	
14	REDI-ÜHISEEDIS Kaks Grupp	4550 m2	2200 m2	2	15 m	4400 m2	Ä-100%	Ä-100%	trasside servituudi vajadus
15	REDI-ÜHISEEDIS Kaks Grupp	4550 m2	2200 m2	2	15 m	4400 m2	Ä-100%	Ä-100%	trasside servituudi vajadus
16	REDI-ÜHISEEDIS Kaks Grupp	4513 m2	2200 m2	2	15 m	4400 m2	Ä-100%	Ä-100%	
17	REDI-ÜHISEEDIS Kaks Grupp	4513 m2	2200 m2	2	15 m	4400 m2	Ä-100%	Ä-100%	
18	REDI-ÜHISEEDIS Kaks Grupp	4550 m2	2200 m2	2	15 m	4400 m2	Ä-100%	Ä-100%	trasside servituudi vajadus
19	REDI-ÜHISEEDIS Kaks Grupp	4550 m2	2200 m2	2	15 m	4400 m2	Ä-100%	Ä-100%	trasside servituudi vajadus
20	REDI-ÜHISEEDIS Kaks Grupp	4150 m2	2000 m2	2	15 m	4400 m2	Ä-100%	Ä-100%	
21	REDI-ÜHISEEDIS Kaks Grupp	4090 m2	2500 m2	2	15 m	4000 m2	Ä-100%	Ä-100%	
22	REDI-ÜHISEEDIS Kaks Grupp	4550 m2	2700 m2	2	15 m	4900 m2	Ä-100%	Ä-100%	teeservituudi vajadus 3,5 m trasside servituudi vajadus
23	REDI-ÜHISEEDIS Kaks Grupp	4490 m2	2700 m2	2	15 m	4900 m2	Ä-100%	Ä-100%	teeservituudi vajadus 3,5 m trasside servituudi vajadus
24	REDI-ÜHISEEDIS Kaks Grupp	4513 m2	2700 m2	2	15 m	4900 m2	Ä-100%	Ä-100%	
25	REDI-ÜHISEEDIS Kaks Grupp	4453 m2	2700 m2	2	15 m	4900 m2	Ä-100%	Ä-100%	
26	REDI-ÜHISEEDIS Kaks Grupp	4500 m2	2700 m2	2	15 m	4900 m2	Ä-100%	Ä-100%	teeservituudi vajadus 3,5 m trasside servituudi vajadus
27	REDI-ÜHISEEDIS Kaks Grupp	4490 m2	2700 m2	2	15 m	4900 m2	Ä-100%	Ä-100%	teeservituudi vajadus 3,5 m trasside servituudi vajadus
28	REDI-ÜHISEEDIS Kaks Grupp	4150 m2	2500 m2	2	15 m	4500 m2	Ä-100%	Ä-100%	
29	REDI-ÜHISEEDIS Kaks Grupp	5217 m2	3700 m2	2	18 m	5500 m2	Ä-100%	Ä-100%	
30	REDI-ÜHISEEDIS Kaks Grupp	5758 m2	3600 m2	2	18 m	5000 m2	Ä-100%	Ä-100%	
31	REDI-ÜHISEEDIS Kaks Grupp	5881 m2	3600 m2	2	18 m	5000 m2	Ä-100%	Ä-100%	
32	REDI-ÜHISEEDIS Kaks Grupp	6013 m2	3800 m2	2	18 m	5000 m2	Ä-100%	Ä-100%	
33	REDI-ÜHISEEDIS Kaks Grupp	6207 m2	3800 m2	2	18 m	5000 m2	Ä-100%	Ä-100%	
34	REDI-ÜHISEEDIS Kaks Grupp	6299 m2	3800 m2	2	18 m	5000 m2	Ä-100%	Ä-100%	
35	REDI-ÜHISEEDIS Kaks Grupp	6419 m2	3800 m2	2	18 m	5000 m2	Ä-100%	Ä-100%	
36	REDI-ÜHISEEDIS Kaks Grupp	6052 m2	3900 m2	2	18 m	5700 m2	Ä-100%	Ä-100%	
37	REDI-ÜHISEEDIS Kaks Grupp	3928 m2	1750 m2	1	15 m	5500 m2	Ä-100%	Ä-100%	
38	REDI-ÜHISEEDIS Kaks Grupp	3608 m2	1600 m2	1	15 m	5000 m2	Ä-100%	Ä-100%	
39	REDI-ÜHISEEDIS Kaks Grupp	3645 m2	500 m2	3	15 m	800 m2	E-100%	Äjä-100%	
40	REDI-ÜHISEEDIS Kaks Grupp	6507 m2	1500 m2	3	15 m	800 m2	E-100%	E-100%	
41	REDI-ÜHISEEDIS Kaks Grupp	3597 m2	1000 m2	1	12 m	3000 m2	EE-100%	EEr-100%	
42	REDI-ÜHISEEDIS Kaks Grupp	3573 m2	1000 m2	1	12 m	3000 m2	EE-100%	EEr-100%	
43	REDI-ÜHISEEDIS Kaks Grupp	3531 m2	1000 m2	1	12 m	3000 m2	EE-100%	EEr-100%	
44	REDI-ÜHISEEDIS Kaks Grupp	3919 m2	1100 m2	1	12 m	3200 m2	EE-100%	EEr-100%	
45	REDI-ÜHISEEDIS Kaks Grupp	1353 m2	200 m2	2	10 m	400 m2	EE-100%	EE-100%	
46	REDI-ÜHISEEDIS Kaks Grupp	1364 m2	200 m2	2	10 m	400 m2	EE-100%	EE-100%	
47	REDI-ÜHISEEDIS Kaks Grupp	1338 m2	200 m2	2	10 m	400 m2	EE-100%	EE-100%	
48	REDI-ÜHISEEDIS Kaks Grupp	1314 m2	200 m2	2	10 m	400 m2	EE-100%	EE-100%	
49	REDI-ÜHISEEDIS Kaks Grupp	1433 m2	200 m2	2	10 m	400 m2	EE-100%	EE-100%	
50	REDI-ÜHISEEDIS Kaks Grupp	2767 m2					Üm-100%	Ümv-100%	
51	REDI-ÜHISEEDIS Kaks Grupp	2902 m2	950 m2	1	12 m	2000 m2	EE-100%	EEr-100%	
52	REDI-ÜHISEEDIS Kaks Grupp	3392 m2	800 m2	2	12 m	1800 m2	EK-x-s-100%	EK-100%	trassi servituudi vajadus
53	REDI-ÜHISEEDIS Kaks Grupp	3315 m2	600 m2	2	12 m	1800 m2	EK-x-s-100%	EK-100%	trasside ja teeservituudi vajadus 10 m
54	REDI-ÜHISEEDIS Kaks Grupp	9770 m2					Th-100%	Th-100%	rajatav puurkaev(kaitsevöönd 50 m); st.ol. lõvid, puurkaev; rek. veetöötlemisrajatis
55	REDI-ÜHISEEDIS Kaks Grupp	16213 m2	7500 m2	2	20 m	15000 m2	Ä-100%	Ä-100%	krundil on muinsuskaitse kinnismälestis-asulakoht
56	REDI-ÜHISEEDIS Kaks Grupp	14503 m2	7000 m2	3	20 m	14000 m2	Ä-100%	Ä-100%	krundile on kavandatud hoonestatava trafo-alajaam; krundile on kavandatud hoonestatava trafo-alajaam; vertrassi servituudi vajadus
57	REDI-ÜHISEEDIS Kaks	5573 m2					Üm-100%	Ümv-100%	
58	Hajaasu	13879 m2					Üm-100%	Ümv-100%	krundil on muinsuskaitse kinnismälestis-asulakoht
59	REDI-ÜHISEEDIS Kaks	1881 m2	400 m2	1	15 m	1200 m2	EK-x-s-100%	EK-100%	
60	REDI-ÜHISEEDIS Kaks	1732 m2	400 m2	1	15 m	1200 m2	EK-x-s-100%	EK-100%	krundil on muinsuskaitse kinnismälestis-asulakoht; trassi servituudi vajadus
61	REDI-ÜHISEEDIS Kaks	1906 m2	400 m2	1	15 m	1200 m2	EK-x-s-100%	EK-100%	krundil on muinsuskaitse kinnismälestis-asulakoht; trassi servituudi vajadus
62	Aaliste tee Kaks	2297 m2	800 m2	1	10 m	1600 m2	Ä-100%	Ä-100%	trassi servituudi vajadus , krundil on muinsuskaitse kinnismälestis-asulakoht
63	Aaliste tee 1 Kaks	1847 m2	700 m2	1	10 m	1400 m2	Ä-100%	Ä-100%	krundil on muinsuskaitse kinnismälestis-asulakoht
64	Aaliste tee 1 Kaks	3396 m2	1000 m2	1	10 m	2000 m2	EP-100%	EPr-100%	krundil on kehtiv ehitusluba, E kuni Eesti Raudteele juurdepääsuks
65	Aaliste tee Kaks	2999 m2	1500 m2	1	18 m	3000 m2	Ä-100%	Ä-100%	krundil on muinsuskaitse kinnismälestis-asulakoht
66	Aaliste tee Kaks	4013 m2	2000 m2	1	18 m	3000 m2	Ä-100%	Ä-100%	
67	Aaliste tee 12 Kaks	267 m2					Th-100%	Th-100%	
68	REDI-ÜHISEEDIS Kaks	60 m2					Th-100%	Th-100%	
69	REDI-ÜHISEEDIS Kaks	60 m2					Th-100%	Th-100%	
70	REDI-ÜHISEEDIS Kaks	60 m2					Th-100%	Th-100%	
71	REDI-ÜHISEEDIS Kaks	60 m2					Th-100%	Th-100%	
72	REDI-ÜHISEEDIS Kaks	60 m2					Th-100%	Th-100%	
73	REDI-ÜHISEEDIS Kaks	60 m2					Th-100%	Th-100%	
74	REDI-ÜHISEEDIS Kaks	45 m2					Th-100%	Th-100%	
75	REDI-ÜHISEEDIS Kaks	150 m2					Th-100%	Th-100%	
76	REDI-ÜHISEEDIS Kaks	150 m2					Th-100%	Th-100%	
77	REDI-ÜHISEEDIS Kaks	25041 m2					L-100%	L-100%	
78	REDI-ÜHISEEDIS Kaks	32089 m2					L-100%	L-100%	2 kanal. pumplat (lp) transpordimaa, kaitsevöönduga r=20 m
79	REDI-ÜHISEEDIS Kaks	11858 m2					L-100%	L-100%	perspektiivne transpordimaa, trasside koridor
80	REDI-ÜHISEEDIS Kaks	4361 m2					L-100%	L-100%	
81	REDI-ÜHISEEDIS Kaks	2143 m2					L-100%	L-100%	
82	REDI-ÜHISEEDIS Kaks	13066 m2					L-100%	L-100%	maa-ala läbib muinsuskaitse kinnismälestis-asulakoht
83	REDI-ÜHISEEDIS Kaks	2953 m2					L-100%	L-100%	maa-ala läbib muinsuskaitse kinnismälestis-asulakoht
84	REDI-ÜHISEEDIS Kaks	761 m2					L-100%	L-100%	
85	REDI-ÜHISEEDIS Kaks	4853 m2					L-100%	L-100%	
86	REDI-ÜHISEEDIS Kaks	584 m2					L-100%	L-100%	
87	Aaliste tee	3028 m2					L-100%	L-100%	krundil muinsuskaitse kinnismälestis-asulakoht
88	Aaliste tee	5033 m2					L-100%	L-100%	krundil muinsuskaitse kinnismälestis-asulakoht ; kultuskivi asukoht (kaitsevöönd-5 m)

AS ASE PROJEKTEERIMISE BÜROO FIRMA MKI. EE 100135 TALLIN LITZENS NR. EE-18853	TÖÖ NR. DP-08001/DP		LÕIGNISE KASUTAMINE JA PALJUNDAMINE AS ASE NÕUSOLEDUTA ON LUBAMATU
DIREKTOR A.MUCLMORSKI	TELLIJA AS KODU GRUPP	TRAKT HARJUMAAL, RAE VALLAS, JÕRI ALEVIKU KESKUSE JA TEHNOPARGI DETAILPLANEERING	STAADIUM DP
ARHITEKT T.SKULMORSKI			OSA EA
INSENER T.UDEMAL			MÕÕTKAVA M 1:1000
KONSULTANT J.PAHLAK		JOONIS DETAILPLANEERINGU PÕHIJOONIS	LEHT 2
			LEHTI 5
			KUUPÄEV 06.2002