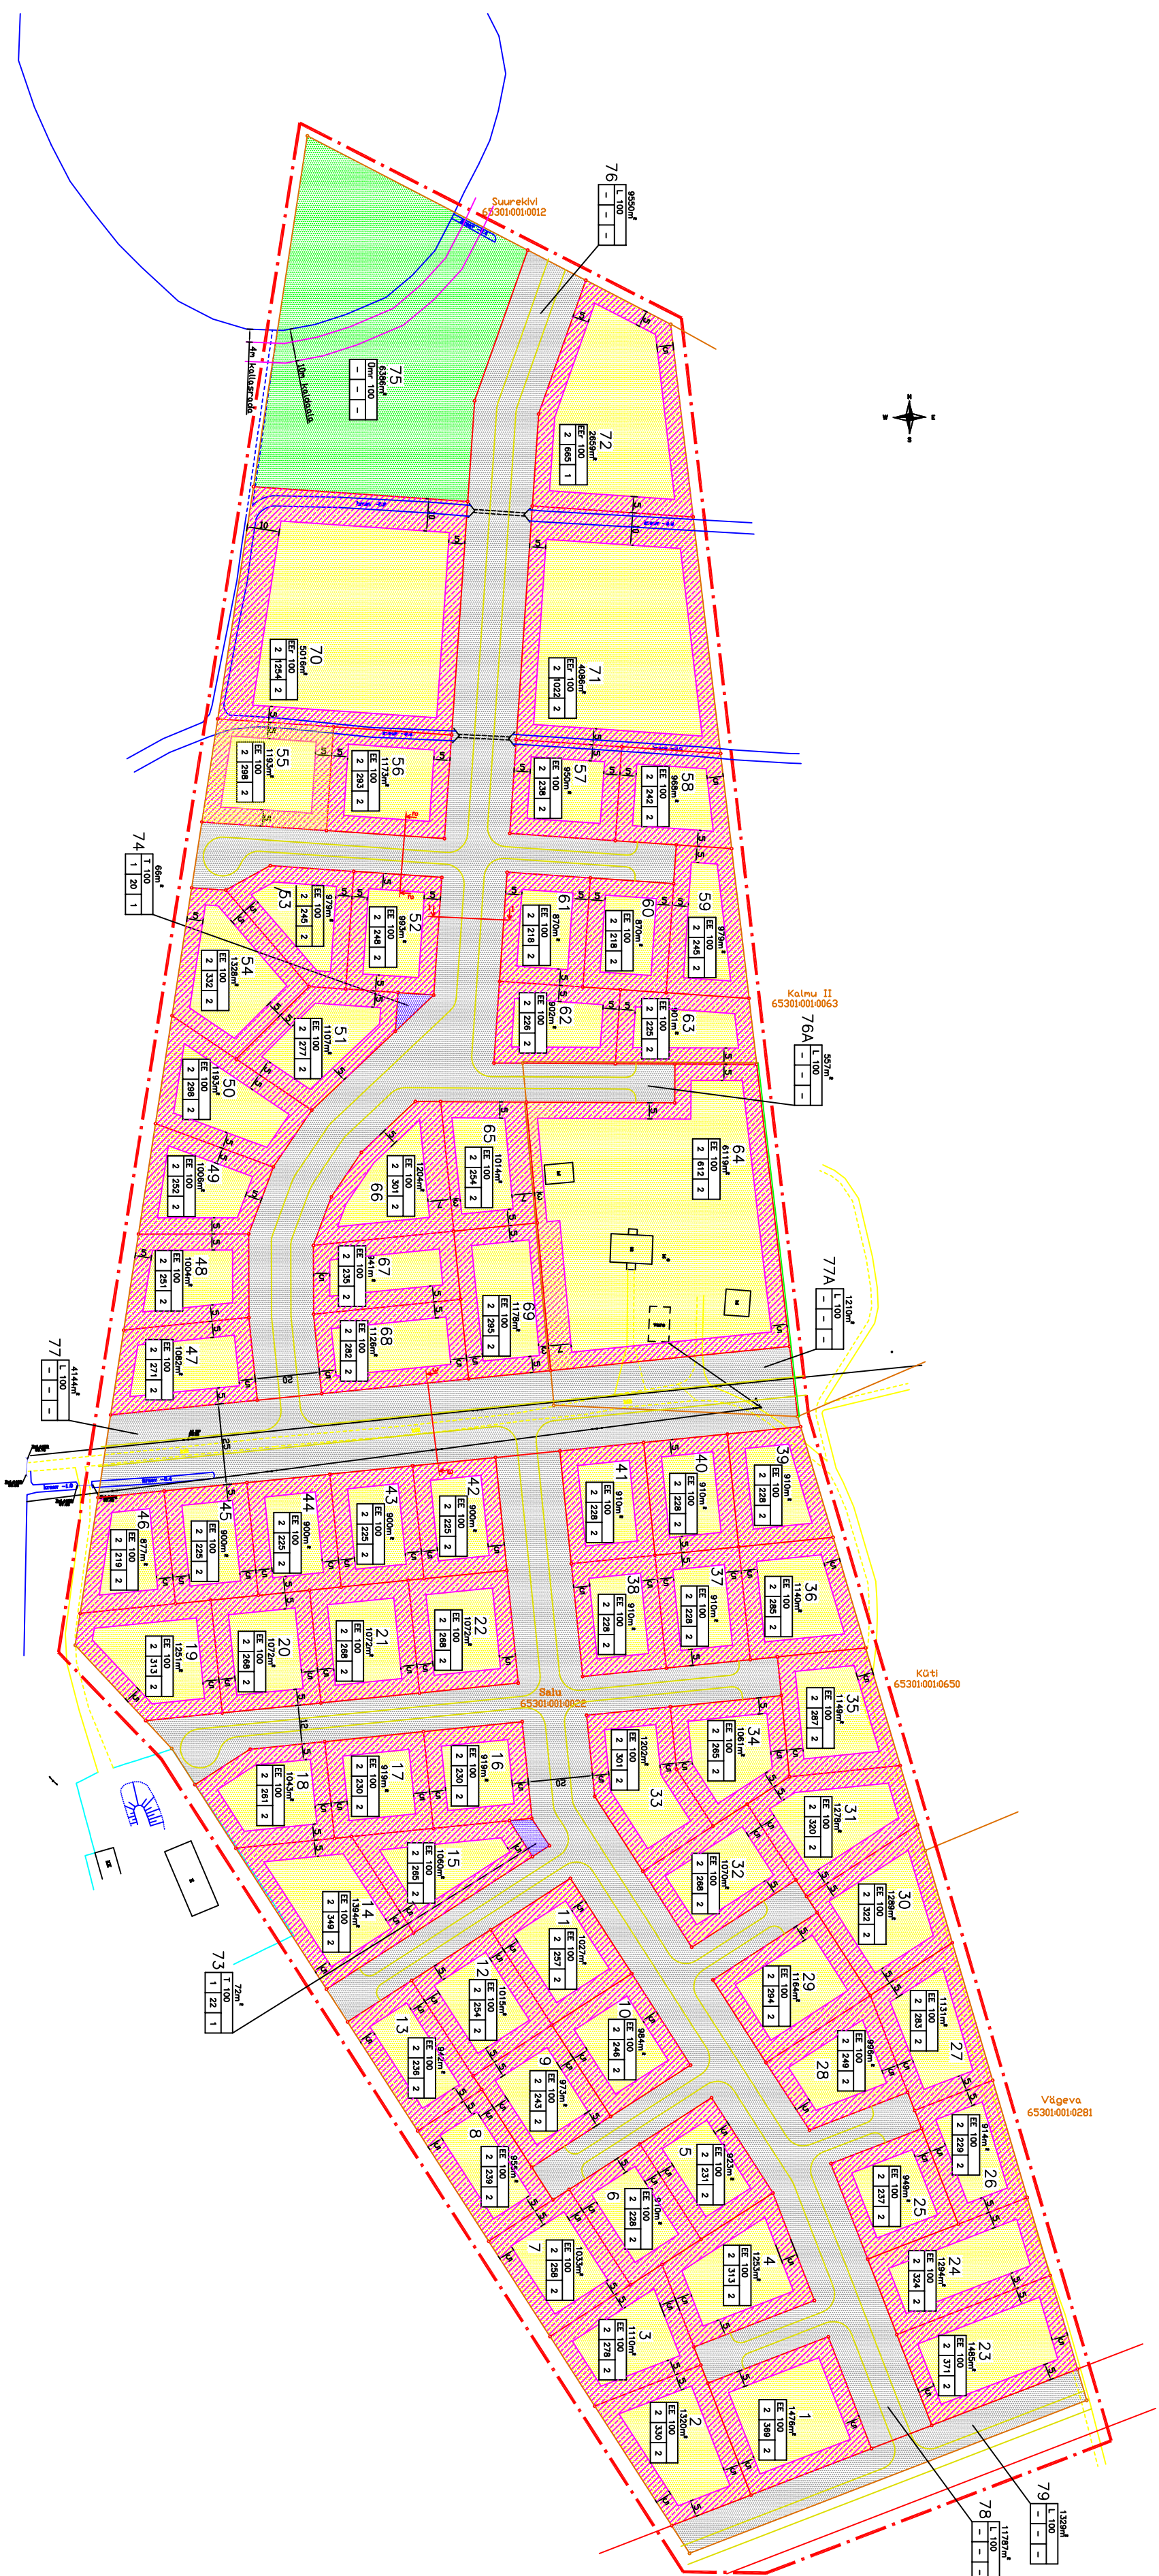
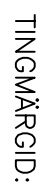
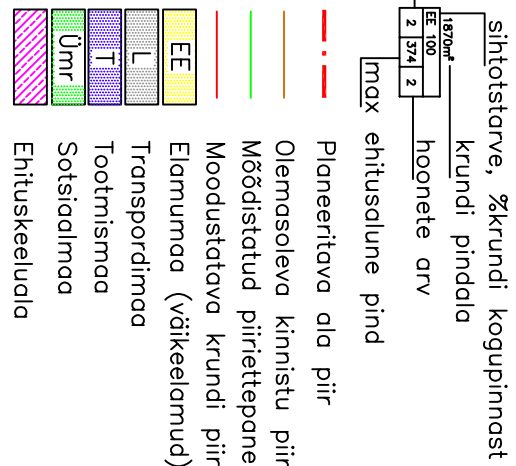


[illegible][illegible]

T88 teljaja:	T88 nimetus:	T88 number:
SVEN SUURVÄLI	PETRI KÜLA SAU KINNISTU PEREELAUDE GRUPI DETALPLANEERING	2002/21
Proj. lühik. küla b. s. gimnast. haldusüks.	Joonis: Planeerimisjoonis M 1:1000	Joonis: DP-2
		