


KRUNTIDE TEHNILISED NÄITAJAD

pos. nr.	krundi aadress	krundi planeeritud suurus m²	ehitus- alune pind m²	täis- ehituse %	korru- seli- sus (max. vaja- dusel min.)	hoo- nete arv- krundil	maa- sihtots- tarve (vastav. detail- planeer- ringu liigile)	maa- sihtots- tarve (vastav. katastri- üksuse liigile)	sihtots- tarve osa % (vastav. katastri- üksuse liigile)	suletud brutto- pind sihtots- tarvete kaupa (vastav. detail- planeer- ringu liigile)	suletud brutto- pind sihtots- tarvete kaupa (vastav. katastri- üksuse liigile)	piirangud
1	Meet. 1	1372	300	22	2	1	EE	E	E100	EE 510	E 510	
2	Meet. 3	1202	300	25	2	1	EE	E	E100	EE 510	E 510	
3	Meet. 5	1215	300	25	2	1	EE	E	E100	EE 510	E 510	
4	Meet. 7	1245	300	24	2	1	EE	E	E100	EE 510	E 510	
5	Meet. 8	1223	300	25	2	1	EE	E	E100	EE 510	E 510	
6	Meet. 6	1201	240	20	2	1	EE	E	E100	EE 408	E 408	k2
7	Meet. 4	1440	300	21	2	1	EE	E	E100	EE 510	E 510	k2
8	Meet. 2	1388	300	22	2	1	EE	E	E100	EE 510	E 510	
9	Küüne t. 1	1264	300	24	2	1	EE	E	E100	EE 510	E 510	
10	Küüne t. 3	1231	300	24	2	1	EE	E	E100	EE 510	E 510	
11	Küüne t. 5	1431	300	21	2	1	EE	E	E100	EE 510	E 510	k1; k2
12	Küüne t. 7	1315	300	23	2	1	EE	E	E100	EE 510	E 510	k1; k2; k3
13	Küüne t. 9	1201	300	25	2	1	EE	E	E100	EE 510	E 510	
14	Küüne t. 11	1201	300	25	2	1	EE	E	E100	EE 510	E 510	
15	Küüne t. 16	1368	300	22	2	1	EE	E	E100	EE 510	E 510	
16	Küüne t. 14	1208	300	25	2	1	EE	E	E100	EE 510	E 510	
17	Küüne t. 12	1200	300	25	2	1	EE	E	E100	EE 510	E 510	
18	Küüne t. 10	1207	300	25	2	1	EE	E	E100	EE 510	E 510	
19	Küüne t. 8	1207	300	25	2	1	EE	E	E100	EE 510	E 510	
20	Küüne t. 6	1249	300	24	2	1	EE	E	E100	EE 510	E 510	
21	Küüne t. 4	1319	300	23	2	1	EE	E	E100	EE 510	E 510	
22	Küüne t. 2	1326	300	23	2	1	EE	E	E100	EE 510	E 510	
23	Küüne t. 2e	45	20	44	1	1	Th	T	T100	Th 20	T 20	
24	Meet. 1a	1066					EHITUSÕIGUSETA	L	L100			
25	Küüne t. 1a	1579					EHITUSÕIGUSETA	L	L100			
26	Meet. 1b	978					EHITUSÕIGUSETA	L	L100			
27	Meet. 1c	224					EHITUSÕIGUSETA	L	L100			
28	Küüne t. 1b	2035					EHITUSÕIGUSETA	L	L100			
29	Küüne t. 1c	740					EHITUSÕIGUSETA	L	L100			

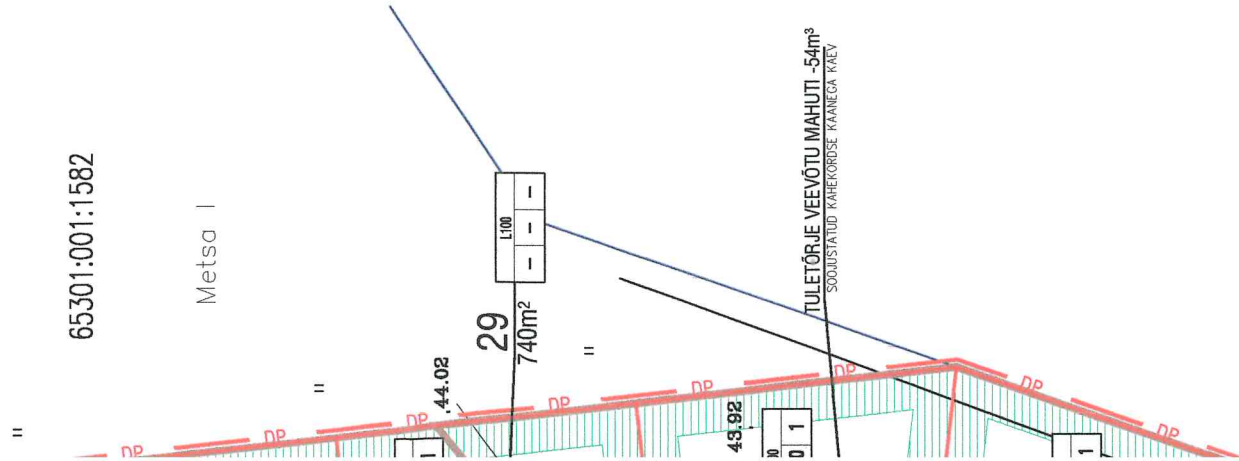

LEPPEMÄRGID

DP

planeeritava ala piir

olemasolev krundipiir

olemasolev hoonestus

PLANEERITUD

3

3085 m² p2

krundi pos.nr.

krundi pindala

parkimiskohti krundil

ANDMED KRUNTIDE MOODUSTAMISEKS

pos. nr.	aadress	krundi planeeritud suurus m²	moodustatakse kinnistutest	liidetavate-lahutatavate osade suurus m²	osade senine siht-tarve (vastavalt katastriüksuse liigile)	märkused
1	Meet. 1	1372	Teoni III-2	+1372	maatulundusmaa -M	
2	Meet. 3	1202	Teoni III-2	+1202	maatulundusmaa -M	
3	Meet. 5	1215	Teoni III-2	+1215	maatulundusmaa -M	
4	Meet. 7	1245	Teoni III-2	+1245	maatulundusmaa -M	
5	Meet. 8	1223	Teoni III-2	+1223	maatulundusmaa -M	
6	Meet. 6	1201	Teoni III-2	+1201	maatulundusmaa -M	
7	Meet. 4	1440	Teoni III-2	+484	maatulundusmaa -M	aj. krunt 1
			Teoni III-3	+956	maatulundusmaa -M	aj. krunt 2
8	Meet. 6	1388	Teoni III-3	+1388	maatulundusmaa -M	
9	Küüne t. 1	1264	Teoni III-3	+1264	maatulundusmaa -M	
10	Küüne t. 3	1231	Teoni III-3	+1230	maatulundusmaa -M	
11	Küüne t. 5	1431	Teoni III-3	+1431	maatulundusmaa -M	
12	Küüne t. 7	1315	Teoni III-2	+947	maatulundusmaa -M	aj. krunt 3
			Teoni III-3	+368	maatulundusmaa -M	aj. krunt 4
13	Küüne t. 9	1201	Teoni III-2	+1201	maatulundusmaa -M	
14	Küüne t. 11	1201	Teoni III-2	+1201	maatulundusmaa -M	
15	Küüne t. 16	1368	Teoni III-2	+1368	maatulundusmaa -M	
16	Küüne t. 14	1208	Teoni III-2	+1208	maatulundusmaa -M	
17	Küüne t. 12	1200	Teoni III-2	+691	maatulundusmaa -M	aj. krunt 5
			Teoni III-3	+509	maatulundusmaa -M	aj. krunt 6
18	Küüne t. 10	1207	Teoni III-3	+1207	maatulundusmaa -M	
19	Küüne t. 8	1207	Teoni III-3	+1207	maatulundusmaa -M	
20	Küüne t. 6	1249	Teoni III-3	+1249	maatulundusmaa -M	
21	Küüne t. 4	1319	Teoni III-3	+1319	maatulundusmaa -M	
22	Küüne t. 2	1326	Teoni III-3	+1326	maatulundusmaa -M	
23	Küüne t. 2e	45	Teoni III-3	+45	maatulundusmaa -M	
24	Meet. 1a	1066	Teoni III-2	+1066	maatulundusmaa -M	
25	Küüne t. 1a	1579	Teoni III-3	+1579	maatulundusmaa -M	
26	Meet. 1b	978	Teoni III-2	+978	maatulundusmaa -M	
27	Meet. 1c	224	Teoni III-3	+224	maatulundusmaa -M	
28	Küüne t. 1b	2035	Teoni III-3	+3161	maatulundusmaa -M	
29	Küüne t. 1c	740	Teoni III-2	+740	maatulundusmaa -M	

KEHTESTATUD

Rae Vallavolikogu

"13. klau. 2003 a.

kasutusega nr"

Kaie Narro

Rae valla arhitekt

- PLANEERITAVA ALA TEHNILISED NÄITAJAD
1. PLANEERITAVA ALA SUURUS

3.5 ha
2. PLANEERITAVA ALA MAA BILANSS

34680 m² / 100 %

E-28013 m² / 80.8%

Th- 45 m² / 0.1%

L -6622 m² / 19.1 %
3. PLANEERITUD HOONETE ARV

23
4. PARKIMISKOHTADE ARV NORM./PLAN.

44 /44
5. SULETUD BRUTOPINDADE BILANSS

11138m² / 100 %

E -11118 m² / 99.8%

Th -20 m² / 0.2%

TAKUMA

PROJEKT

reg. koode 10827321 L600 90 19

Katastri turnnus: 65301:001:0084 MUDETUD 29.09.2002

65301:001:0085 KOOSTATUD 18.02.2002

Objekt: Teoni III-2 ja III-3 m/ü DETAILPLANEERING

PR. JUHT TIT KÄÄR

Address: Harju mk. Rae vald, Järvküla küla

PR. AUTOR TIT KÄÄR


Joonis: KRUNDIJAOTUS- JA HOONESTUSPLAAN m1:1000

DETAILPLANEERING

DP 2

00 "Balafon", Argo Küünemäe

0201

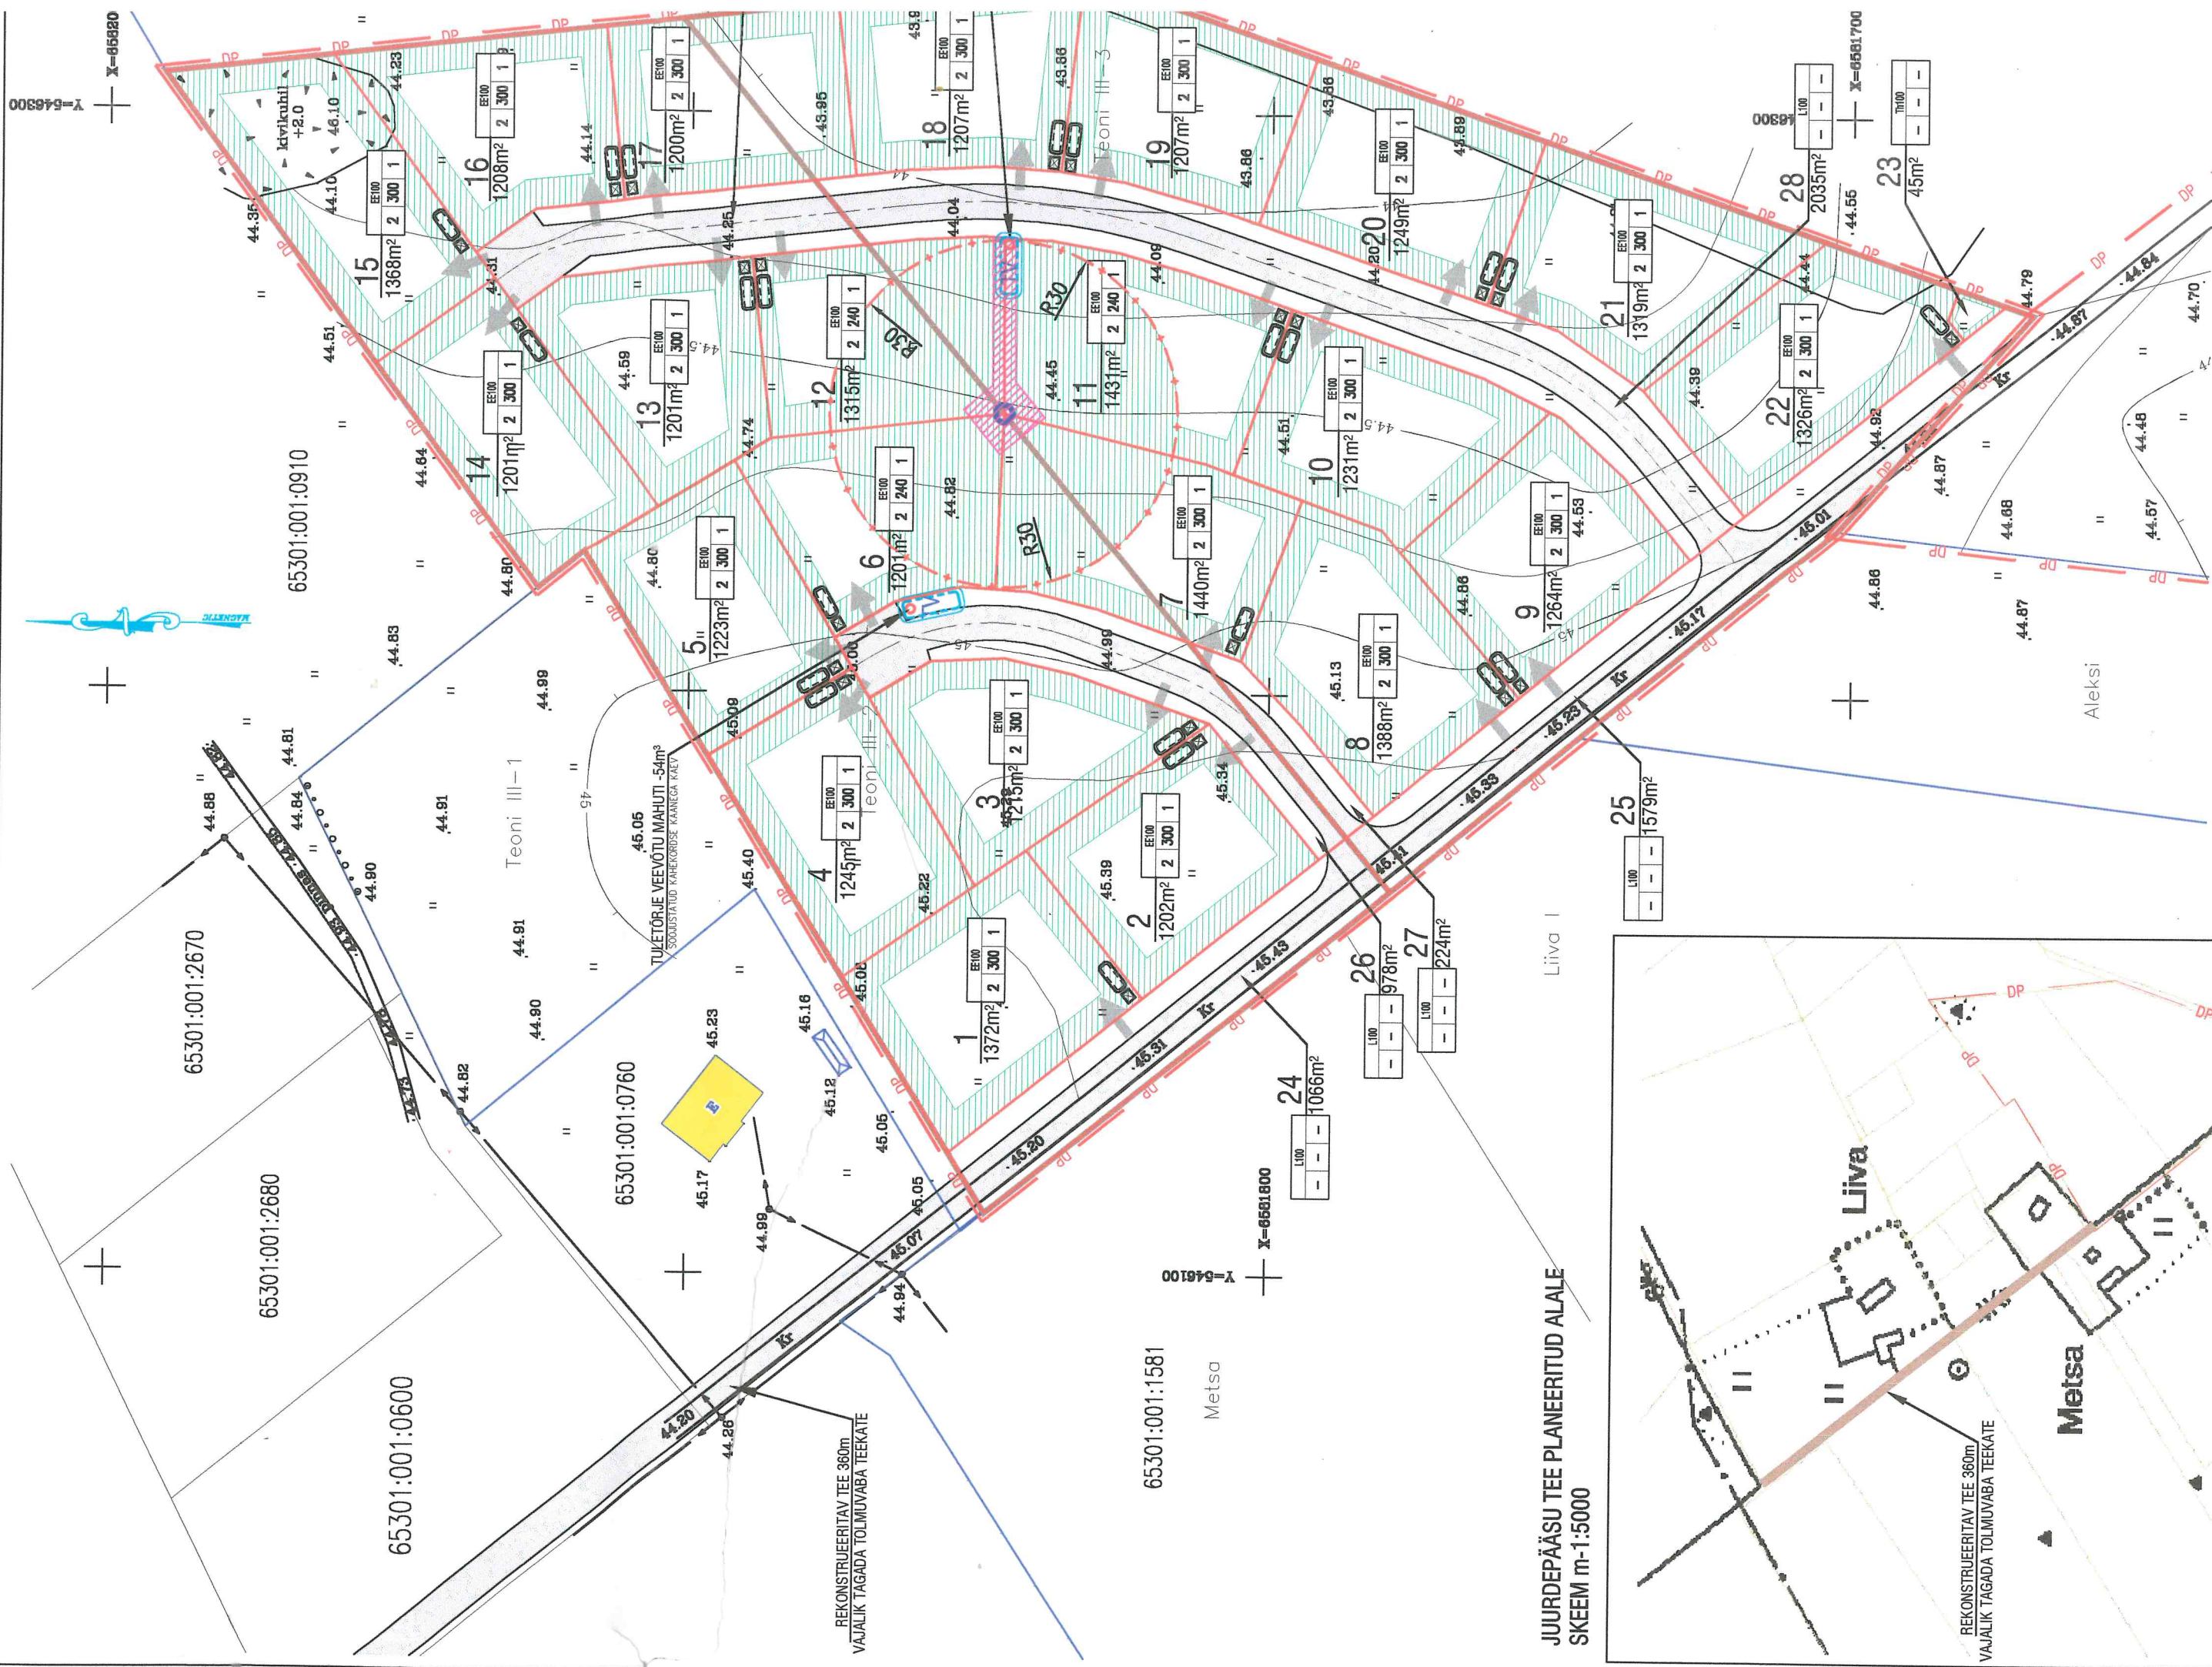

**JUURDEPÄÄSU TEE PLANEERITUD ALALE
SKEEM m-1:5000**

