



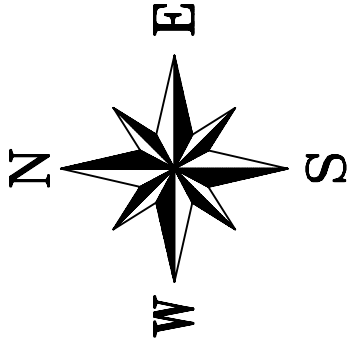

X=6579900
Y=551500

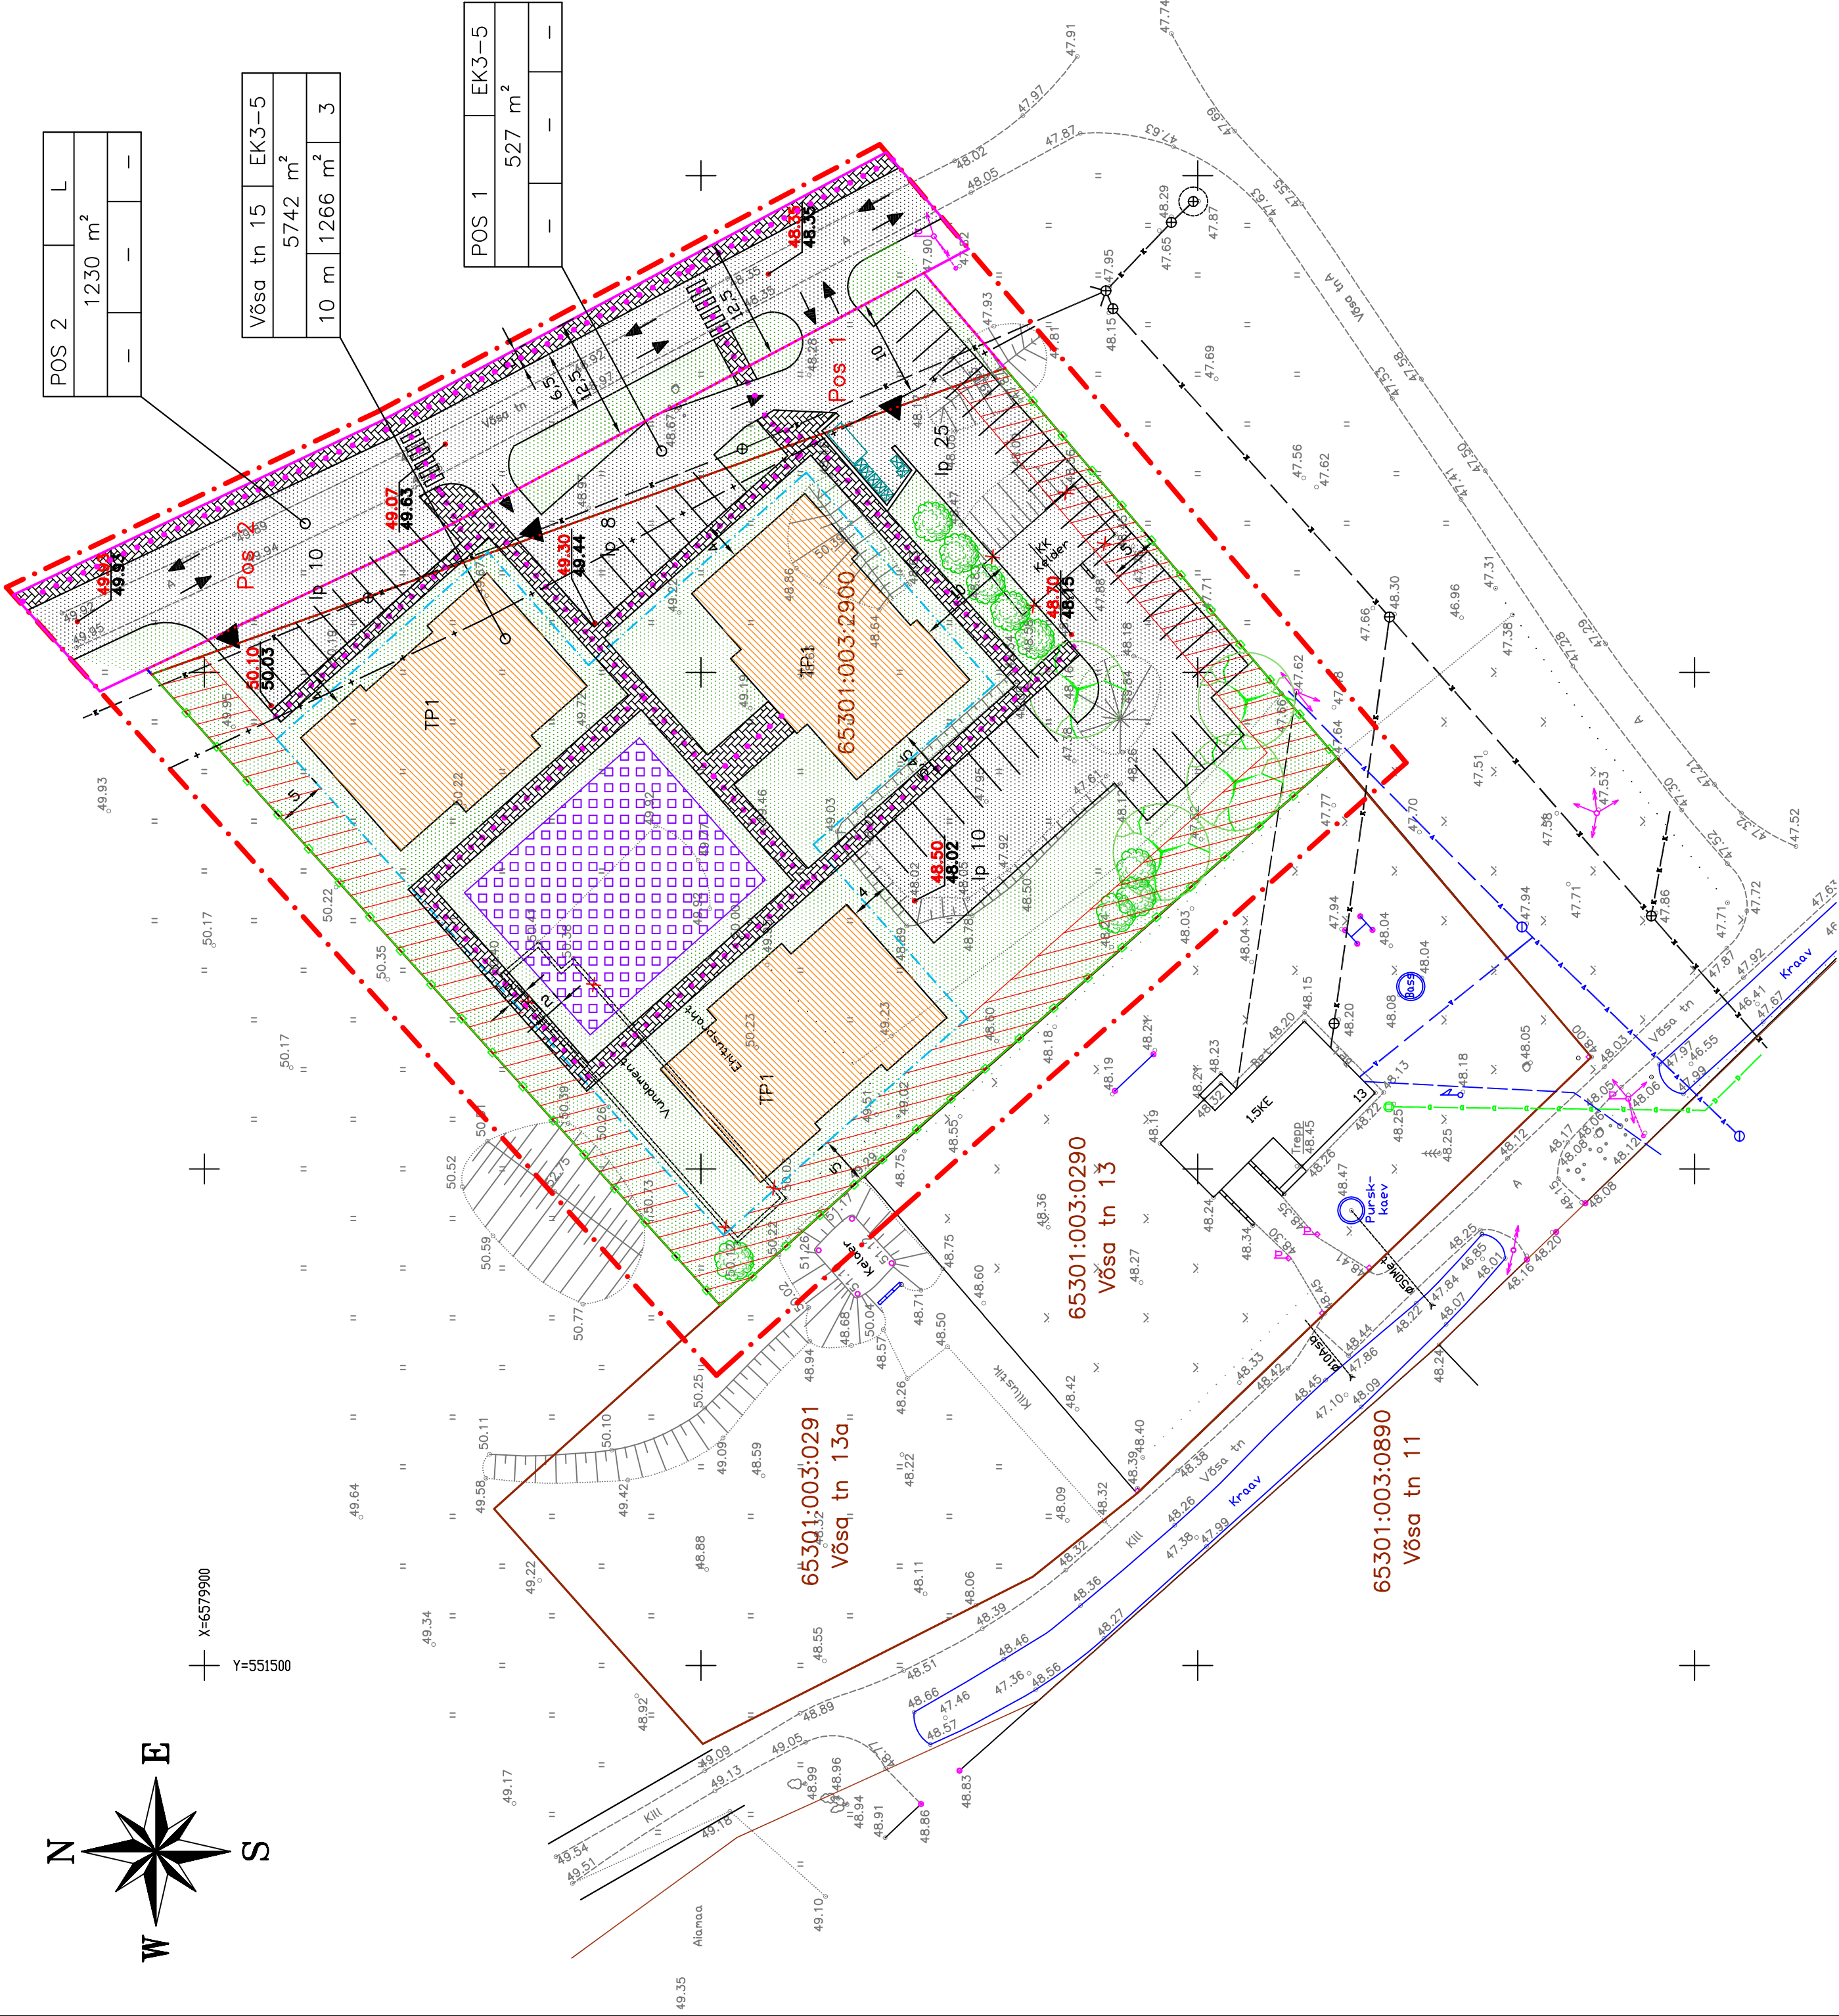

POS 2	L
1230 m ²	—
—	—

Võsa tn 15	EK3-5
5742 m ²	—
10 m	1266 m ²
3	—

POS 1	EK3-5
527 m ²	—
—	—

TINGMÄRGID

- PLANEERITAVA ALA PIIR
- OLEMASOLEV KRUNDIPIIR
- PERSPEKTIIVNE ELAMUMAA KRUNT
- PLANEERITAV KRUNDIPIIR

1.5KE
1.5KE

- OLEMASOLEV EHITIS
- OLEMASOLEV EHITIS
- KRUNDI HOONESTUSALA
- PLANEERITAV HOONE

- PLANEERITUD LASTEMÄNGUPLATSIDE MAA-ALA
- EHITUSKEELUALA
- PLANEERITAV KÖNNITEE

- PLANEERITAV KÖVAKATTEAGA ALA
- PLANEERITAV MURUKATTEGA ALA
- PLANEERITAV TÄNAVA KAITSEVÖÖND

- MAAPINNA PLANEERITUD ABS KÕRGUS
- MAAPINNA OLEMASOLEV ABS KÕRGUS
- PLANEERITAVAD PRÜGIKONTEINERID

- PARKIMISKOHTADE ARV PARKLAS
- SÕIDUSUUNAD
- JALAKÄLJATE LIKUMISSUUNAD

- JUURDEPÄÄS KINNISTULE
- PLANEERITAV KÕRGHALJASTUS

- EHITUSÕIGUS



Pos nr	Krundi kasutamise sihtotstarve
Krundi pindala	
Hoonete lubatud suurim ehitus- alune pind	Hoonete lubatud arv

Märkused: Geodeetilise alusena on kasutatud OÜ Akermaa töö nr 0685, mõõdistatud veebruar 2003. a Plaan on mõõdistatud L-EEST 92 süsteemis Kõrgused 1977. a Balti süsteemis

Marksi Projekt		RETER reg nr EP10471485 -0001	Joonis:	Jüri aleviku Võsa tn 15 kinnistu detailplaneeringu PÕHIPLAAN	DP-2a
Planeer. autor	E. Jallai				T-107-04
Vastutav arh.	A. Raid		Address:	Võsa tn 15, Jüri alevik Harju maakond	M 1:500
Büroo juhataja	A. Roht		Tellijä:	OÜ Celandar Ehitus	Stadium DP
					Okt 2004