


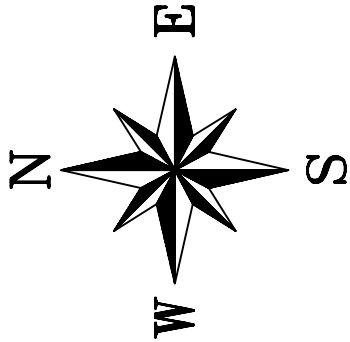

X=6579900
Y=551500

VEEPIIRI
MAAPINGU
KAAS
RAKKE
HÜDRANT
MET
1:500
Toru läbimõõt REI 150 325M

- TINGMÄRGID
- PLANEERITAVA ALA PIIR

OLEMASOLEV KRUNDIPIIR

PLANEERITAV KRUNDIPIIR

PLANEERITAV HOONE

OLEMASOLEV ELEKTRILIIIN

OLEMASOLEV ELEKTRI MAAKAABEL

OLEMASOLEV TÄNAVALGUSTUS

OLEMASOLEV KANALISATSIOON

OLEMASOLEV KANALISATSIOONIKAEV

OLEMASOLEV VEETRASS

PLANEERITAV ELEKTRI MAAKAABELLIIN

PLANEERITAV ELEKTRI MAAKAABELLIIN

PLANEERITAV VÄLISVALGUSTUSE MAAKAABELLIIN

PLANEERITAV TRANSITKILP

PLANEERITAV LITUMISKILP

PLANEERITAV VÄLISVALGUSTUSE JAOTUSKILP

PLANEERITAV SIDETRASS

PLANEERITAV VEETRASS

PLANEERITAV KANALISATSIOONITRASS

PLANEERITAV KAUGKÜTTETRASS


PLANEERITAV SADEVEEKANALISATSIOON

PLANEERITAV ÕLI-BENSIINI-MUDA-LIIVA PÜÜDUR

OLEMASOLEVA HÜDRANDI TEENINDUSPIIRKOND

SERVITUUDI VAJADUS

PLANEERITAV VALGUSTI

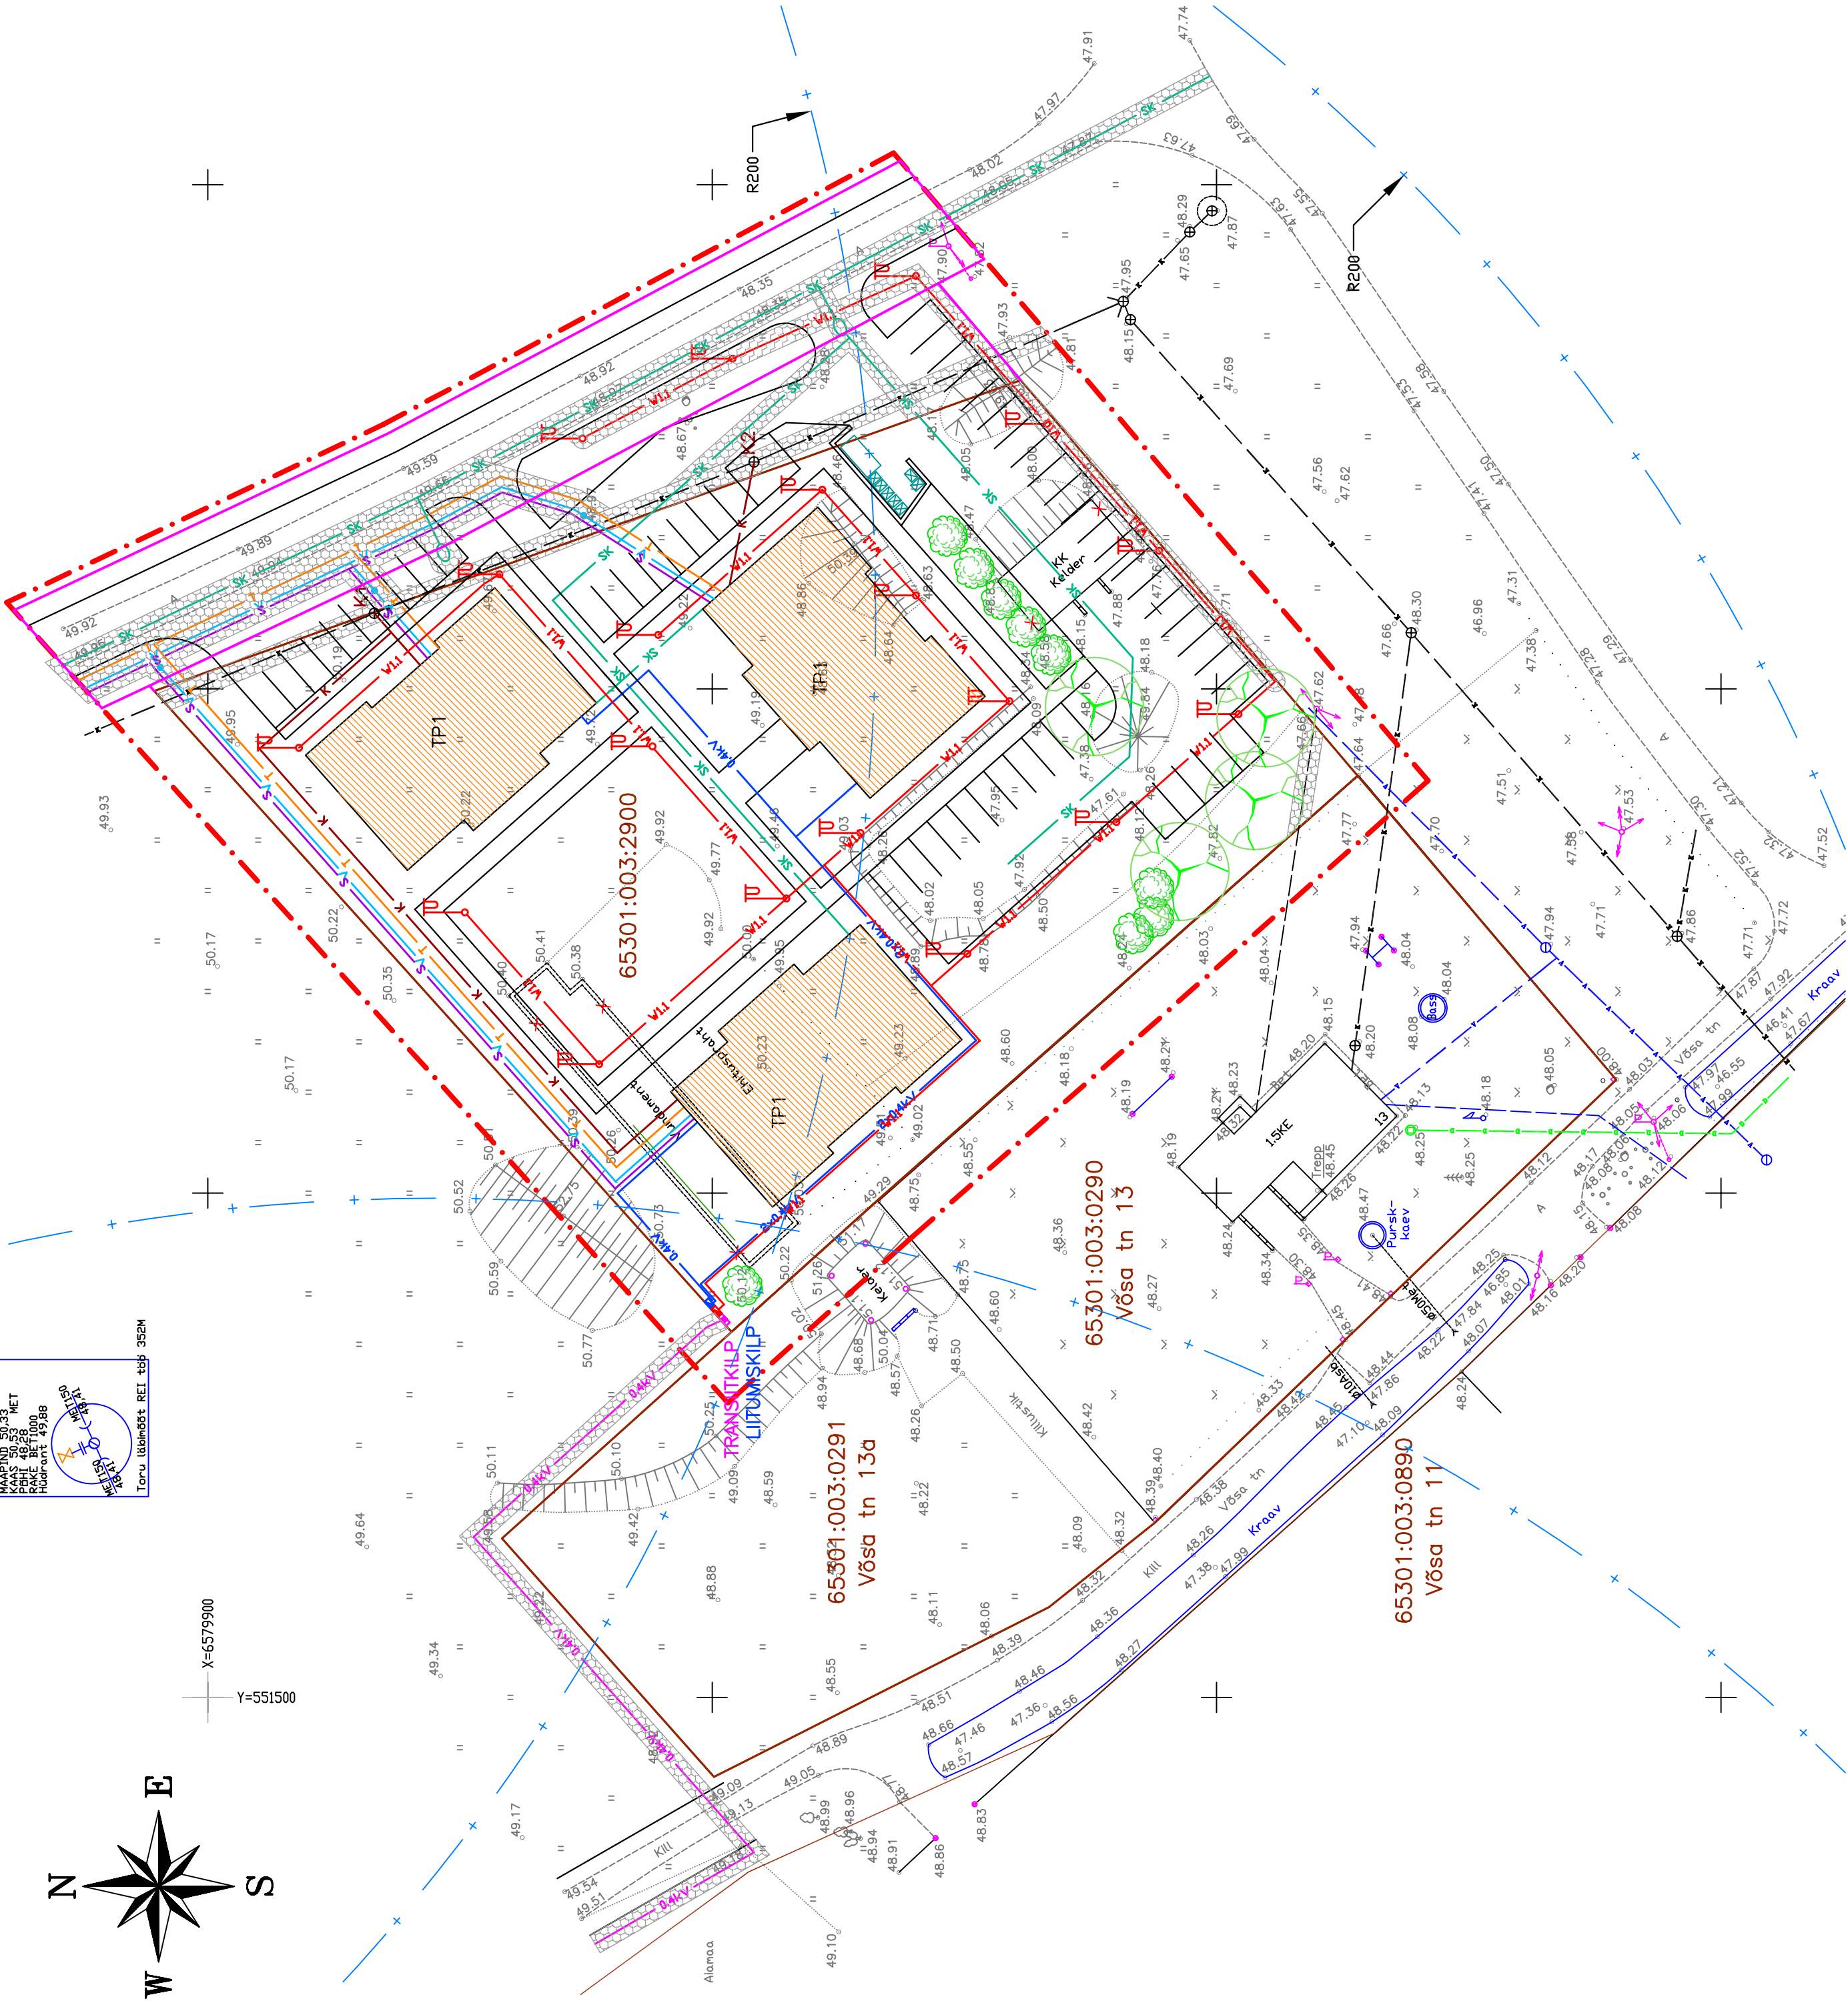

Marksi Projekt		RETER reg nr EP10471485 -0001	Joonis:	Jüri aleviku Võsa tn 15 kinnistu detailplaneeringu	DP-3a
Planeer. autor	E. Jallai		Address:	TEHNOVÕRGUD	T-107-04
Vastutav arh.	A. Raid			Võsa tn 15, Jüri alevik	M 1:500
Büroo juhataja	A. Roht		Tellijä:	Harju maakond	Stadium DP
				OÜ Celandar Ehitus	Okt 2004

Märkused: Geodeetilise alusena on kasutatud OÜ Adkermmaa
tööd nr 0685, mõõdistatud veebruar 2003. a
Plaan on mõõdistatud L-EEST 92 süsteemis
Kõrgused 1977. a Balti süsteemis