


KÜNNAPUU PEREELAMUTE GRUPI DETAILPLANEERING
M 1:500

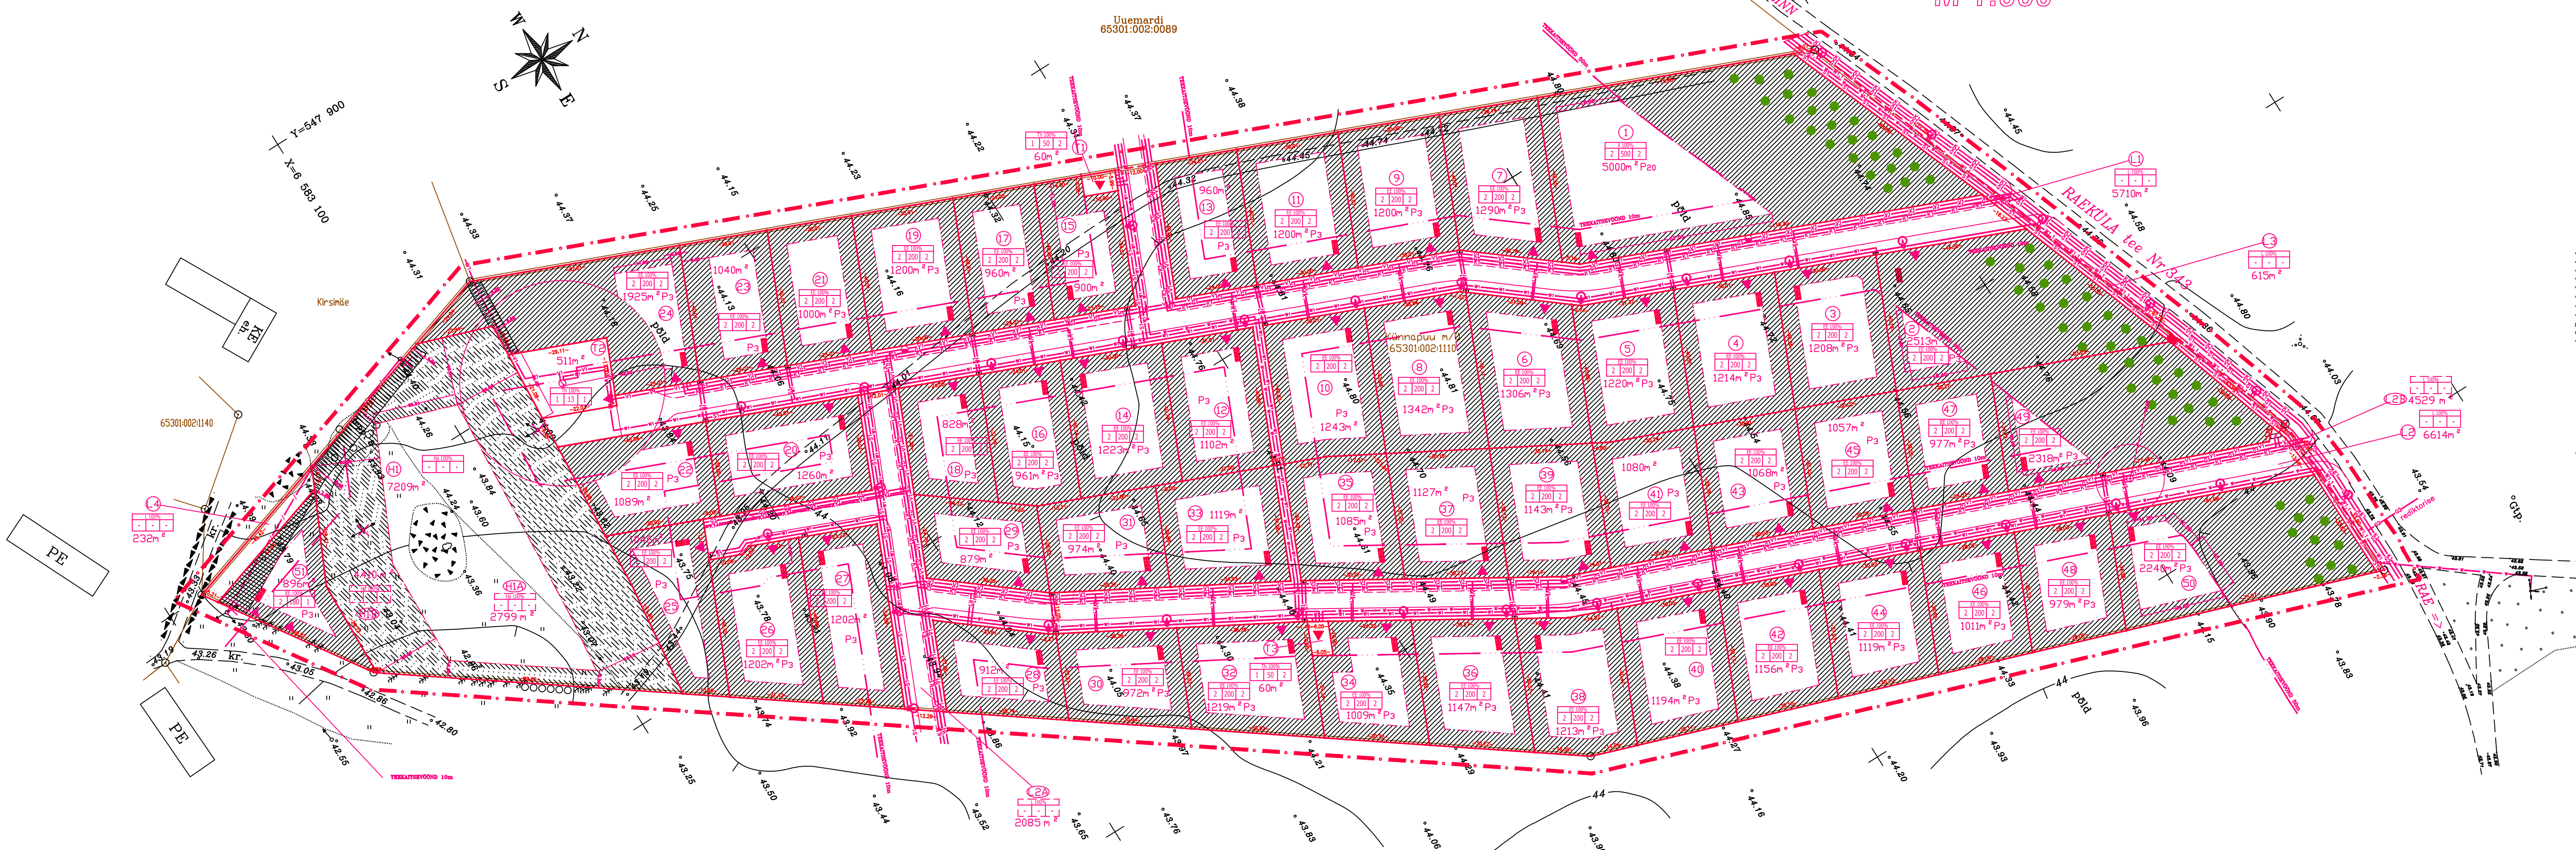

TINGMÄRGID

- LIKVIDEERITAV OBJEKT
 - OLULEV MADALPINGS OÜLILIN
 - OLULEV KÕRGPINGS OÜLILIN
 - PROJ. ELEKTR. JA SIDE KAPP
 - PROJ. GAASI KAPP
 - PROJ. PLASTMASSIST FEEKAALIDE MAHUTI
 - PROJ. HÜDRANT
 - PROJ. PUURKAEVU PUMPLA
 - PROJ. SURVE KANAALISATS. PUMPLA
 - PROJ. VEETORUSTIK
 - PROJ. FEEKANALISATSIOON
 - PROJ. SPEKANALISATSIOON
 - PROJ. TÄNAVAVÄLUSTUSE JA SIDE OÜLILIN VÄLUSTUSPOSTIDEGA
 - PROJ. TÄNAVAVÄLUSTUSE KABELLILIN VÄLUSTUSPOSTIDEGA
 - PROJ. MADALPINGS KABELLILIN
 - PROJ. MADALPINGS KABEL OÜLILIN POSTIDEGA
 - PROJ. KÕRGPINGS KABELLILIN
 - PLANEERITAV ALA PIIR
 - MOODUSTATAVATE KRUNTIDE PIIRID
 - AJUTISTE KRUNTIDE PIIRID
 - OLEMASOLEVAD HOONED
 - PROJ. TEHNORAJATISTE MAA-ALA
 - PROJ. VÄRKEELAMUTE MAA-ALA
 - TÄNAVATE MAA-ALA
 - ARHEOLOOGILISE VÄÄRTUSEGA MAA-ALA
 - SERVITUUDID
 - EHITUSKEELUALA
 - ARHEOLOOGILISE VÄÄRTUSEGAKEELUALA
 - PROJ. PUUD (mulopalliga)
 - EHITUSALA JOON
- KRUNDI EHITUSOIGUS:
- MAA SIHTOTSTARVE
 - SUURIM KÕRUSSELISUS
 - HOONETE ARV KRUNDI
 - MAX. EHITUSALINE PIND (OHEL KRUNDI)
- AJUTISE KRUNDI EHITUSOIGUS:
- MAA SIHTOTSTARVE
 - SUURIM KÕRUSSELISUS
 - HOONETE ARV KRUNDI
 - MAX. EHITUSALINE PIND (OHEL KRUNDI)
- 15 - POSITSIOONI NUMBER
- 15A - AJUTISE KRUNDI POS. NR.
- P - PÄRKIMISKOHATADE ARV KRUNDI
- 382m² - KRUNDI PINDALA
- ▶ - KRUNTIDOLE SISESÕIDU SUUND
- - JÄÄTMEAJAD (PAPER, VÄRVLINKE KLAAS, PLASTIK TAARA, PLEKK TAARA, VÄRITU KLAAS)
- ▼ - ALAJAAM

MARKIIBID:

1. TEEDE MAALAJALE ON SEATUD ENKUR SERVITUUT (ENK).
2. KRUNDI JA VEETORUSTIKU ENKUR SERVITUUT (ENK) KRUNDI S1 JA H1 MADALPINGS KABEL OÜLILIN POSTIDEGA ENKUR SERVITUUT (ENK).
3. KRUNTIDOLE SISESÕIDULE JÄÄTMEAJADE PÄDALATANDISE MAALAJALESE VEERKAND KRUNTIDE PIIRILE.
4. MAALAJA TEE TEEHÄRPESEADISEN VÄÄRTUSMÄÄRITUS. KÕIK TEEDE TEEHÄRPESEADISEN VÄÄRTUSMÄÄRITUS.

Töö	Kivimäe KÜ OÜ ja Raeküla Põu	Projekti staadium	DETAILPLANEERING
Ettevalmist	Uuehüüü	100 viisip	100 viisip
Objekt	Harju maakond, Raeküla valla, Kivimäe küla, Kivimäe pereelamute grupp, detailplaneering	Jooniste nimetus	TEHNILISED VÕRGUD
Projekti autor	KIVIMÄE KÜ OÜ	Kuupäev	Jooniste number
Töö ajavahemik	2013. aastast		DP-5
Töö ajavahemik	2013. aastast		