


6585600

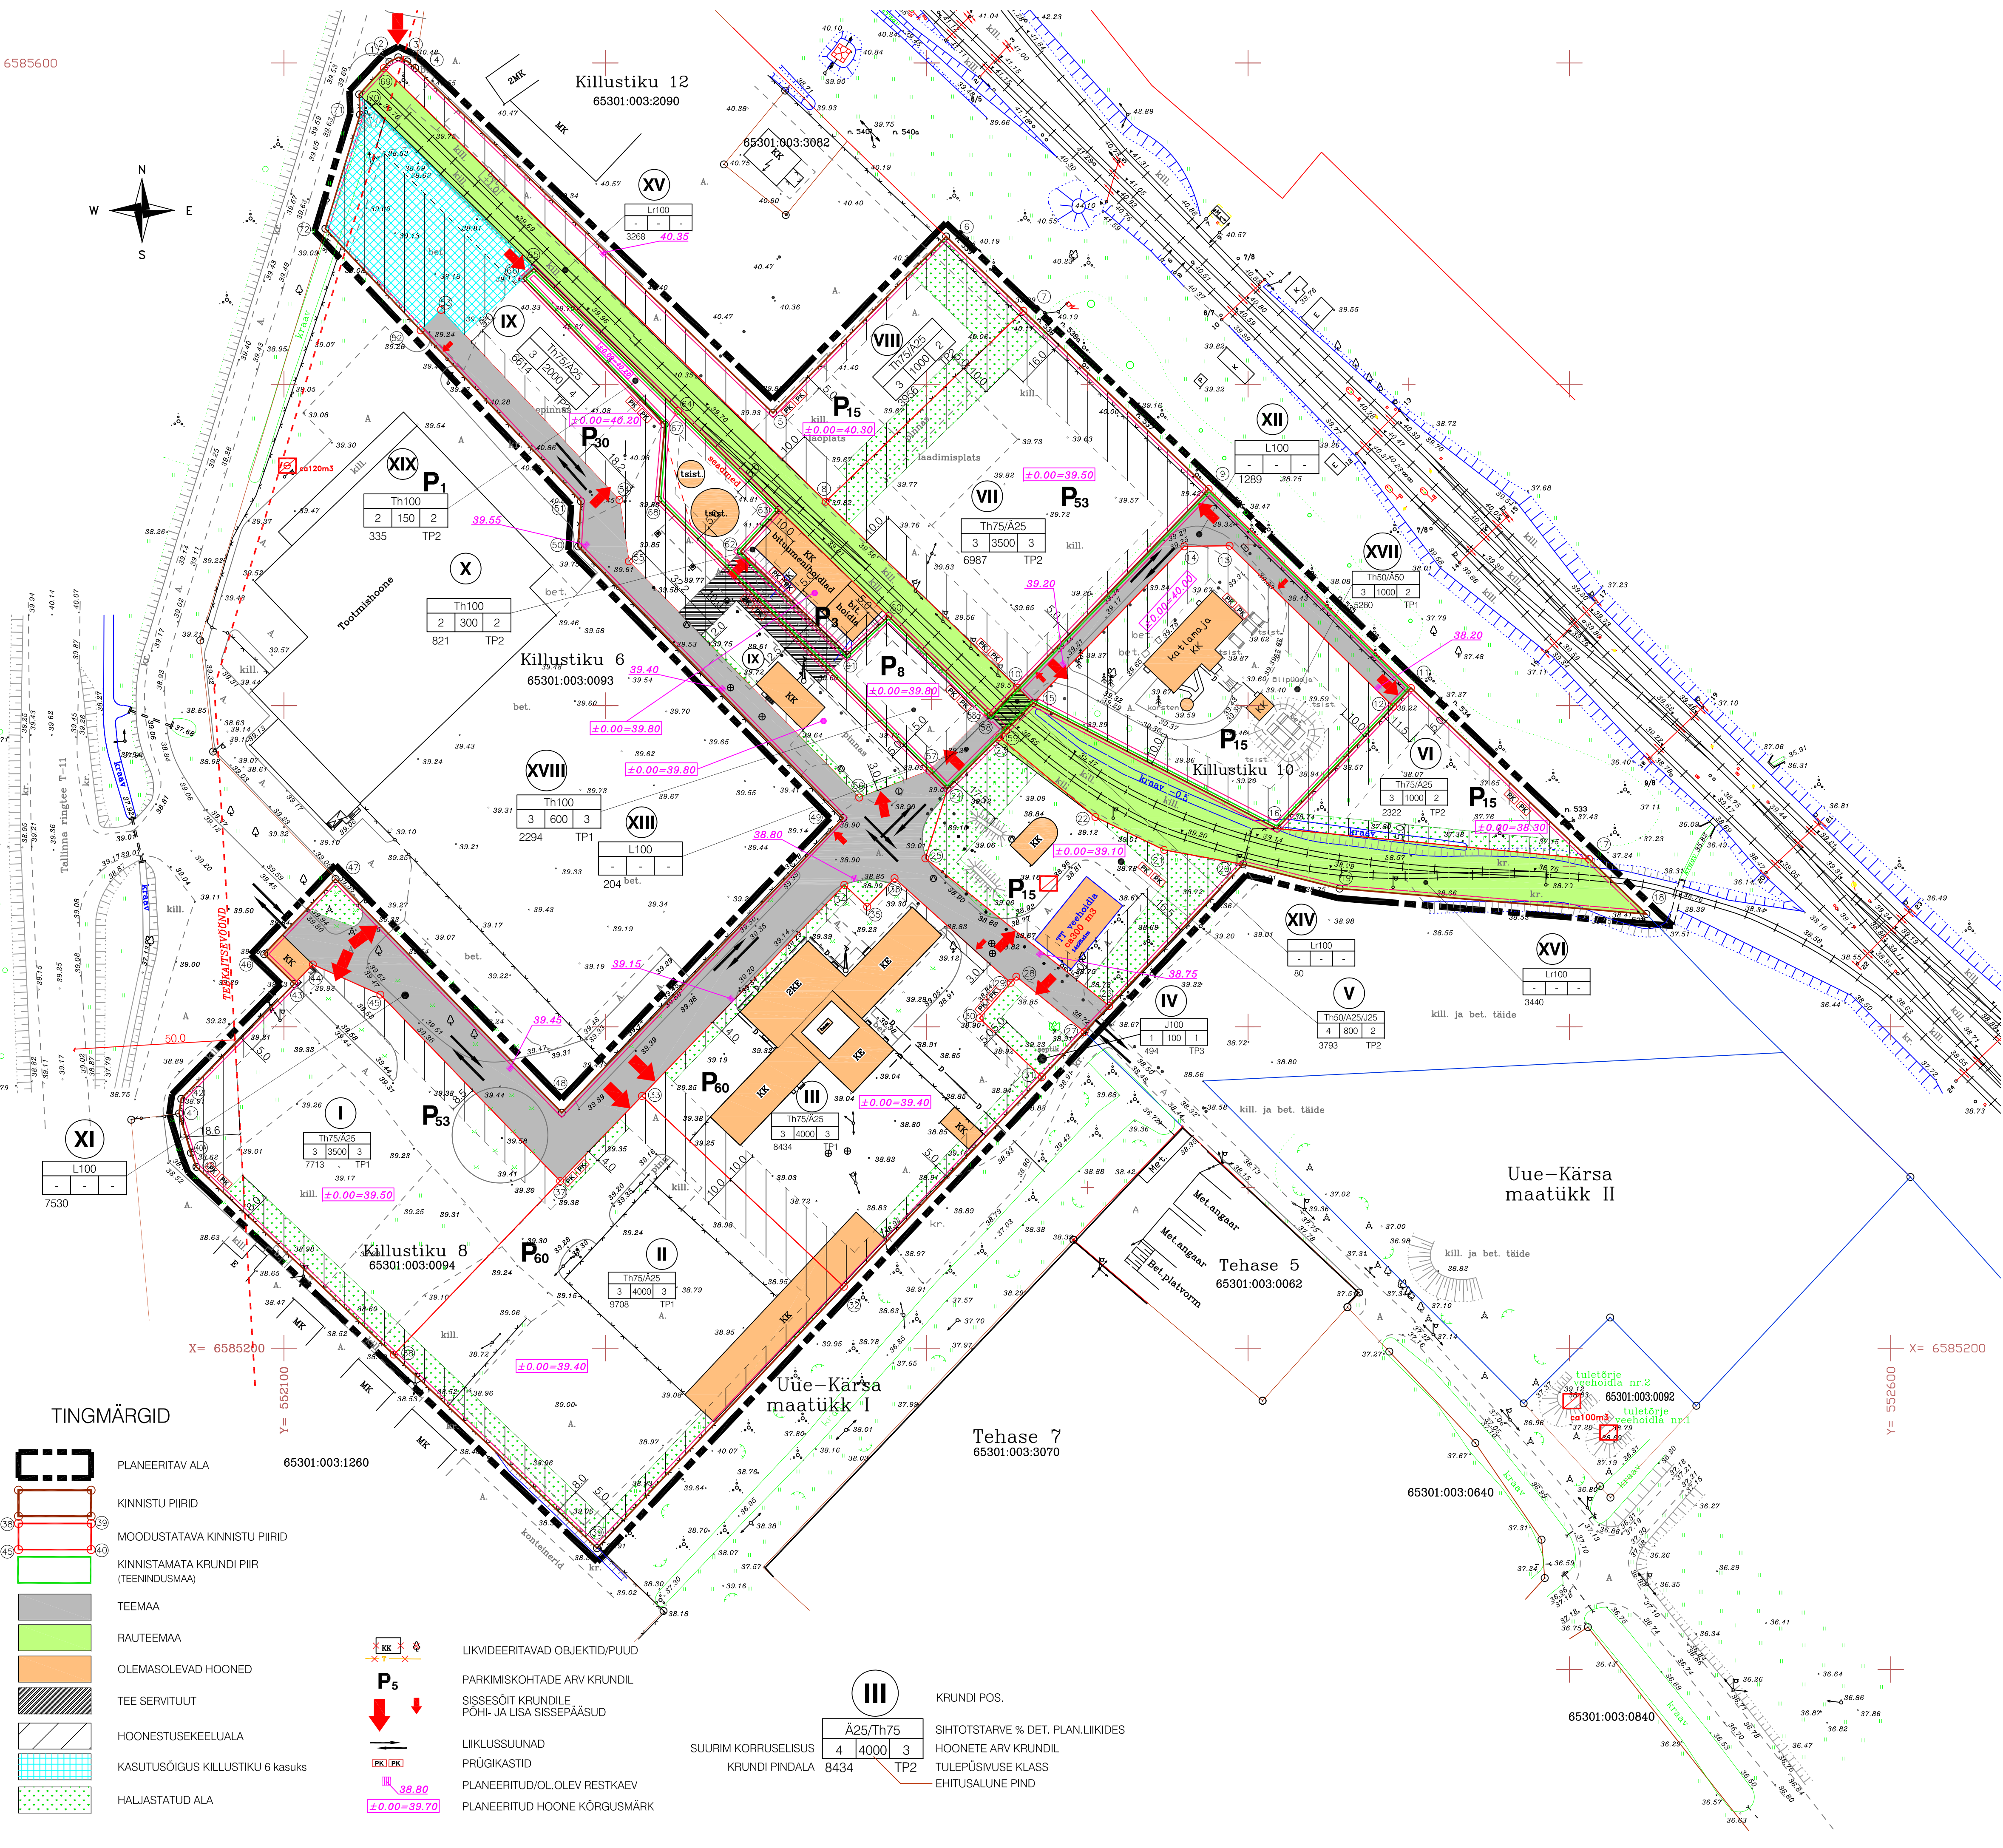

PARKIMISKOHTADE KONTROLLARVUTUS

Pos. nr.	Ehituse otstarve/liik	Norm. arvutus	Normatiivne parkimiskoh-tade arv	Planeeringus ettenähtud parkimiskoh-tade arv krundil
I	Tööstus/äri	10500/200	52,5	53
II	Tööstus/äri	12000/200	60	60
III	Tööstus/äri	12000/200	60	60
IV	Jäätmemajan.	-	-	-
V	Tööst/äri/jäät	3200/250	12,8	15
VI	Tööstus/äri	3000/200	15	15
VII	Tööstus/äri	10500/200	52,5	53
VIII	Tööstus/äri	3000/200	15	15
IX	Tööstus/äri	6000/200	30	30
X	Tööstus	600/250	2,4	3
XVII	Tööstus/äri	3000/200	15	15
XVIII	Tööstus	1800/250	7,2	8
XIX	Tööstus/äri	300/250	1,2	1
Planeeritava alal kokku-			323,6	328

