TINGMÄRGID

- PLAN. ALA PIIR
- PRAEGUSE KINNISTU PIIR
- MOODUSTATAVA KRUNDI PIIR
- OLEV ASFALTTEE
- PROJ. TEE JÄLAKÄÄTE TEEGA
- PLAN KÕRGEPINGE MAAKAABEL
- OLEV SIDELIIN
- OLEV ALAJAAM
- OLEV MADALPINGE ÕHULIIN
- OLEV KIVIKALME — kivikalme, reg.18762
- OLEV SÕÖTIS PÕLD
- TEHNOVÕRKUDE KAITSETSOON EHITUSKEELUALA
- TULETÕRJE VEEMAHUTI
- TIIK

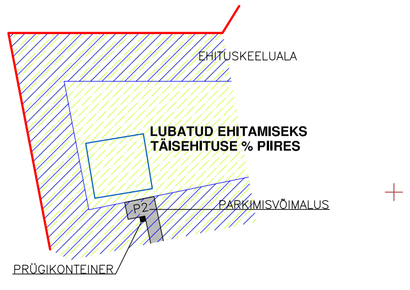

HOONE PAIGUTUS JA SISSESÕIT ON TINGLIK LAHENDATAKSE IGAL KRUNDIL ERALDI

EHITUSKEELUALA MAX KORRUSELISUS — EE100 / 2 250 1 / TP3 — MAA SIHTOTSTARVE / HOONETE ARV / MIN. TULEPÜSIVUSASTE

MAX EHITUSALUNE PIND

PROJ. TULETÕRJEHÜDRANT — TH

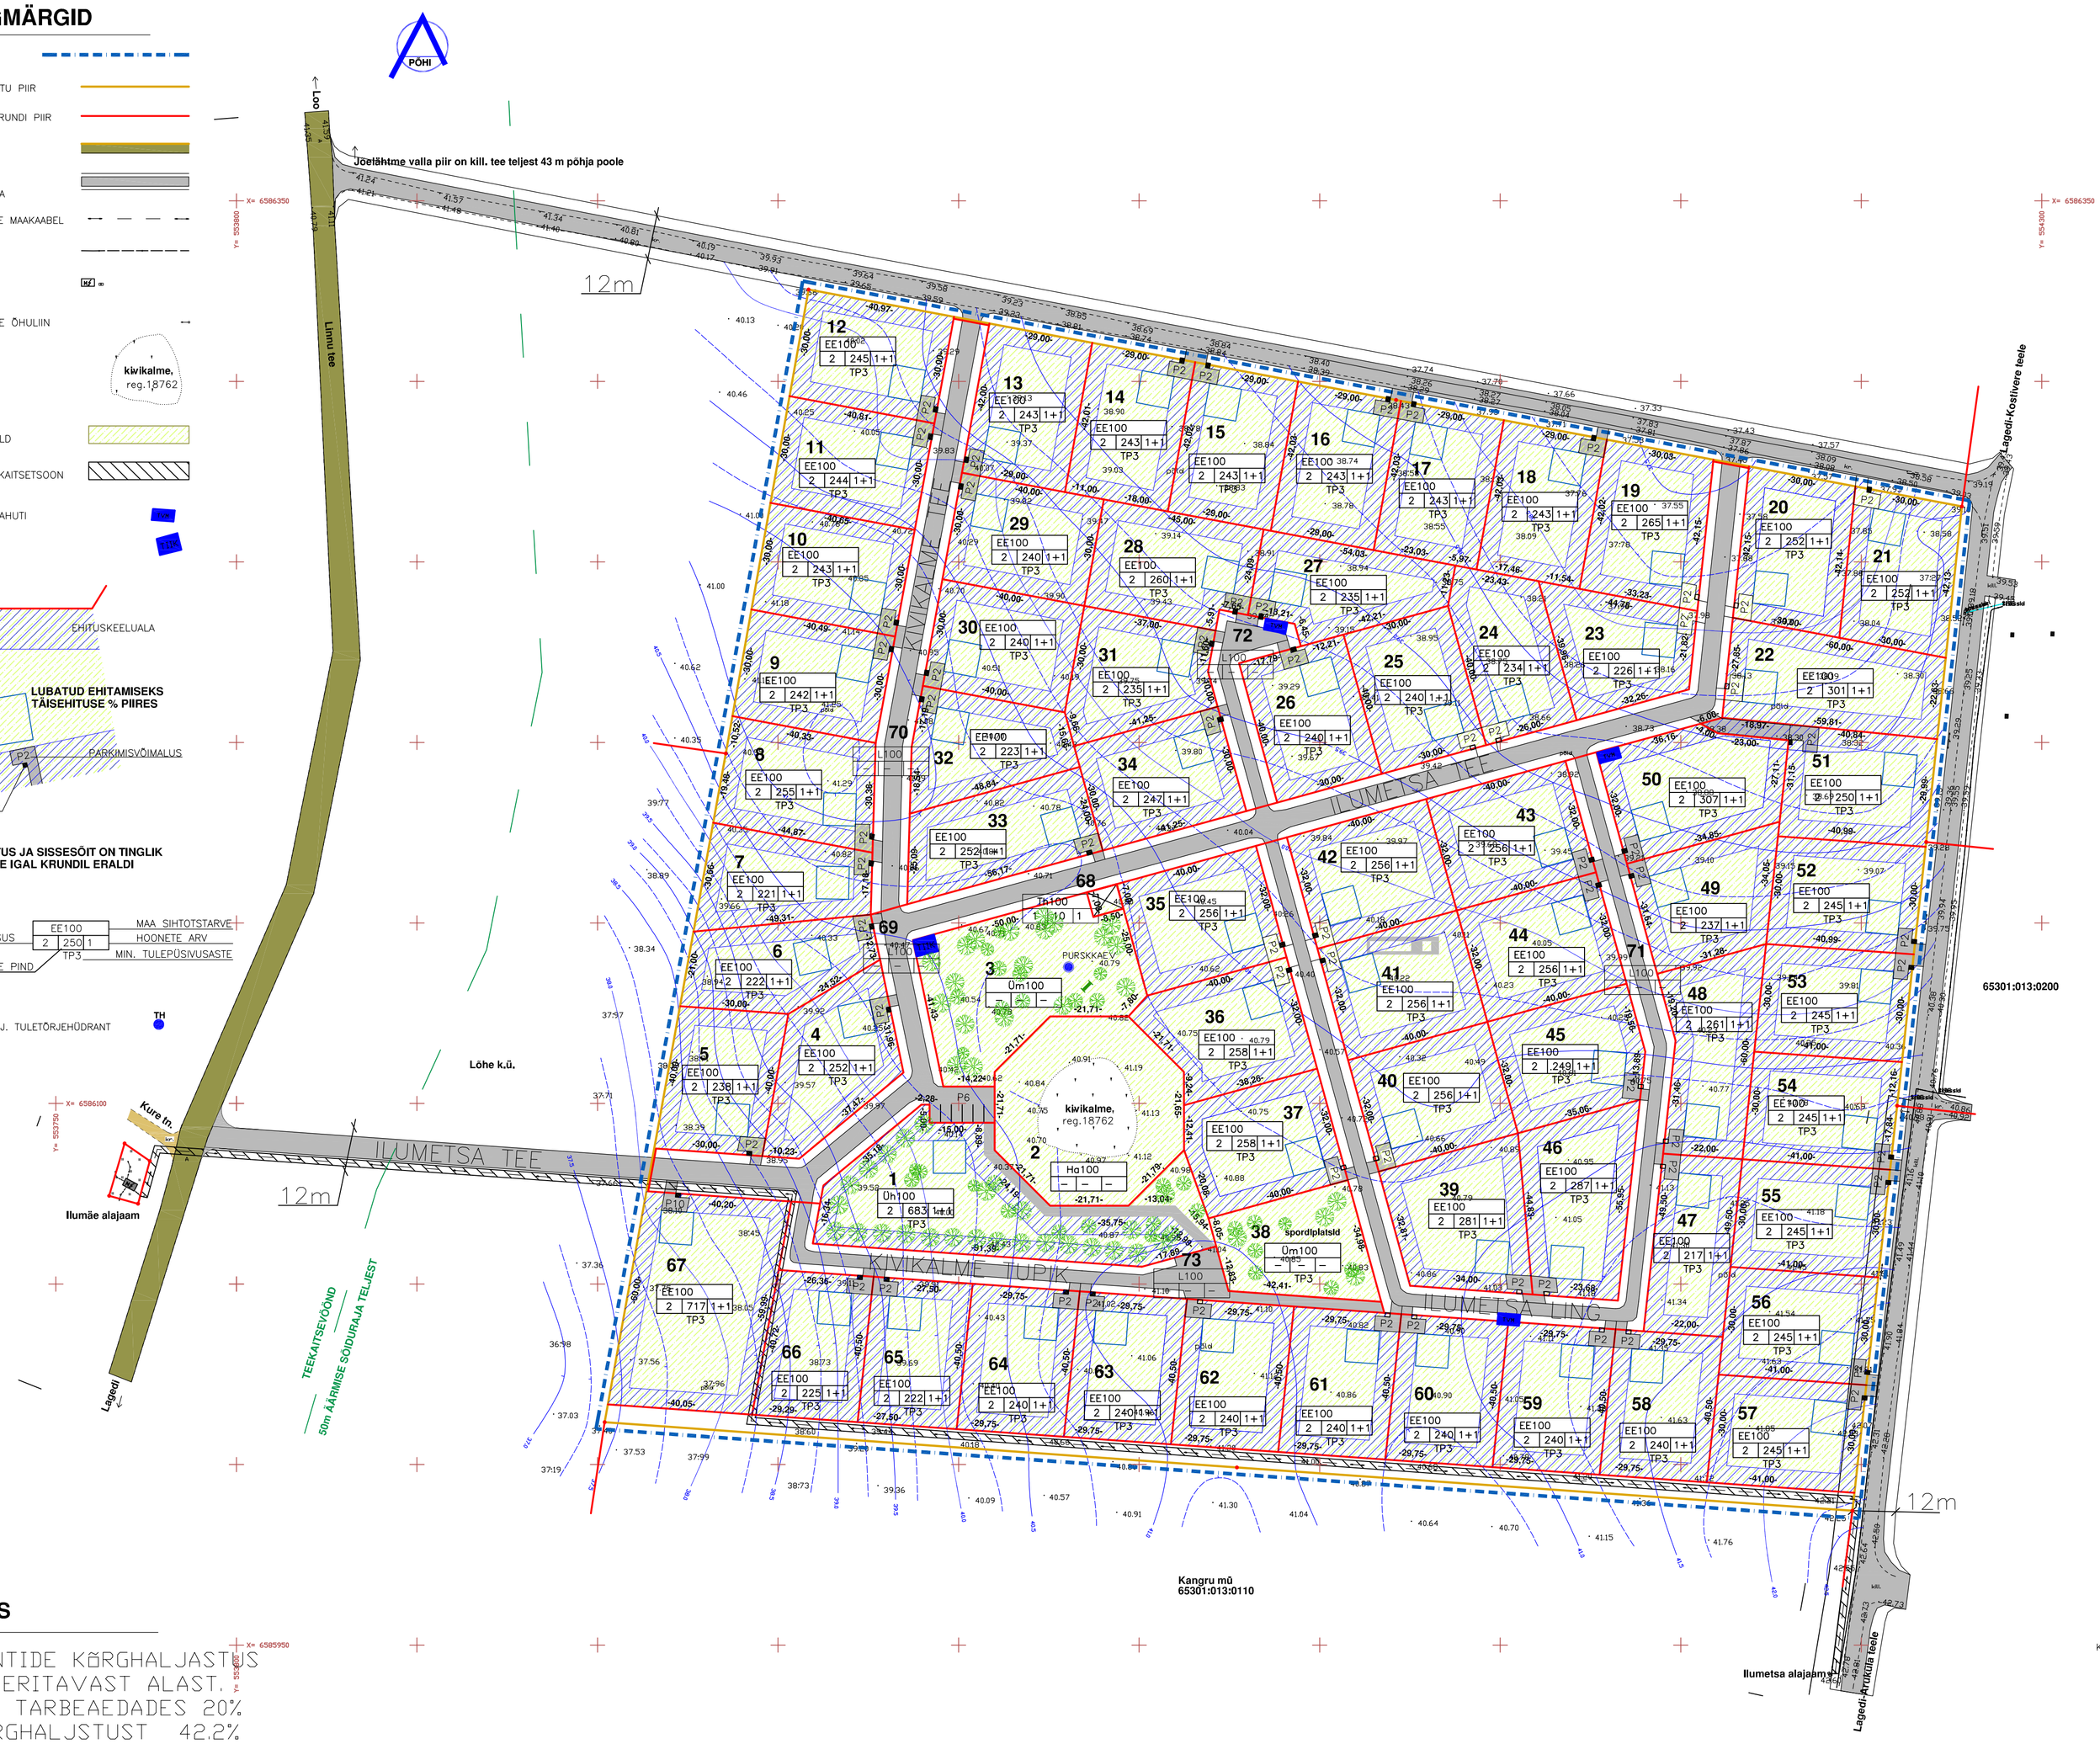

MÄRKUS

ERAMUKRUNTIDE KÕRGHALJASTUS
20% PLANEERITAVAST ALAST.
VILJAPUID TARBEAEDADES 20%
KOKKU KÕRGHALJSTUST 42.2%

NÄITAJAD KRUNDI KOHTA

KRUNDI POS.	KRUNDI PLANEERITUD SUURUS M²	MAX EHITUSALUNE PIND M²	TÄISEHITUSE %	MAX KORRUSELISUS	HOONETE ARV KRUNDIL (ELAMU+KÕRVALHOONE)	HOONETE ARV KRUNDIL (DET.PLAN) LÜGI JÄRGI	MAA SIHTOTSTARVE (KAT.ÜKSUSE LÜGI JÄRGI)	SIHTOTSTARBE OSAKAAL % (KAT.ÜKSUSE LÜGI JÄRGI)	SULETUD BRUTOPIND SIHTOTSTARVETE KAUPA (DETPLAN.VÕI ARV)	PIIRANGUD (märkused)
1	2	3	4	5	6	7	8	9	10	11
1	2726	600		2	1+1	Üh	Ü	100	Üh1200	lasteasutus
2	2276	–	–	–	–	Ha	Ha	100	–	kivikalme kaitsetsoon
3	2122	–	–	–	–	Üm	Ü	100	–	haljasala
4	1264	252	20	2	1+1	EE	E	100	EE504	
5	1193	238	20	2	1+1	EE	E	100	EE476	
6	1113	222	20	2	1+1	EE	E	100	EE444	
7	1108	221	20	2	1+1	EE	E	100	EE442	
8	1278	255	20	2	1+1	EE	E	100	EE510	
9	1212	242	20	2	1+1	EE	E	100	EE484	
10	1217	243	20	2	1+1	EE	E	100	EE486	
11	1222	244	20	2	1+1	EE	E	100	EE488	
12	1227	245	20	2	1+1	EE	E	100	EE490	
13	1218	243	20	2	1+1	EE	E	100	EE486	
14	1218	243	20	2	1+1	EE	E	100	EE486	
15	1219	243	20	2	1+1	EE	E	100	EE486	
16	1219	243	20	2	1+1	EE	E	100	EE486	
17	1219	243	20	2	1+1	EE	E	100	EE486	
18	1219	243	20	2	1+1	EE	E	100	EE486	
19	1329	265	20	2	1+1	EE	E	100	EE530	
20	1260	252	20	2	1+1	EE	E	100	EE504	
21	1260	252	20	2	1+1	EE	E	100	EE504	
22	1510	301	20	2	1+1	EE	E	100	EE602	
23	1132	226	20	2	1+1	EE	E	100	EE452	
24	1173	234	20	2	1+1	EE	E	100	EE468	
25	1200	240	20	2	1+1	EE	E	100	EE480	
26	1200	240	20	2	1+1	EE	E	100	EE480	
27	1178	235	20	2	1+1	EE	E	100	EE470	
28	1303	260	20	2	1+1	EE	E	100	EE520	
29	1200	240	20	2	1+1	EE	E	100	EE480	
30	1200	240	20	2	1+1	EE	E	100	EE480	
31	1175	235	20	2	1+1	EE	E	100	EE470	
32	1117	223	20	2	1+1	EE	E	100	EE446	
33	1260	252	20	2	1+1	EE	E	100	EE504	
34	1238	247	20	2	1+1	EE	E	100	EE494	
35	1280	256	20	2	1+1	EE	E	100	EE512	
36	1290	258	20	2	1+1	EE	E	100	EE516	
37	1294	258	20	2	1+1	EE	E	100	EE516	
38	1244	243	20	–	–	Üm	Ü	100	Üm	
39	1408	281	20	2	1+1	EE	E	100	EE562	
40	1280	256	20	2	1+1	EE	E	100	EE512	
41	1280	256	20	2	1+1	EE	E	100	EE512	
42	1280	256	20	2	1+1	EE	E	100	EE512	
43	1280	256	20	2	1+1	EE	E	100	EE512	
44	1280	256	20	2	1+1	EE	E	100	EE512	
45	1249	249	20	2	1+1	EE	E	100	EE498	
46	1435	287	20	2	1+1	EE	E	100	EE574	
47	1088	217	20	2	1+1	EE	E	100	EE434	
48	1306	261	20	2	1+1	EE	E	100	EE522	
49	1189	237	20	2	1+1	EE	E	100	EE474	
50	1440	307	20	2	1+1	EE	E	100	EE614	
51	1347	250	20	2	1+1	EE	E	100	EE500	
52	1229	245	20	2	1+1	EE	E	100	EE490	
53	1229	245	20	2	1+1	EE	E	100	EE490	
54	1229	245	20	2	1+1	EE	E	100	EE490	
55	1229	245	20	2	1+1	EE	E	100	EE490	
56	1229	245	20	2	1+1	EE	E	100	EE490	
57	1229	245	20	2	1+1	EE	E	100	EE490	
58	1204	240	20	2	1+1	EE	E	100	EE480	
59	1204	240	20	2	1+1	EE	E	100	EE480	
60	1204	240	20	2	1+1	EE	E	100	EE480	
61	1204	240	20	2	1+1	EE	E	100	EE480	
62	1204	240	20	2	1+1	EE	E	100	EE480	
63	1204	240	20	2	1+1	EE	E	100	EE480	
64	1204	240	20	2	1+1	EE	E	100	E480	
65	1113	222	20	2	1+1	EE	E	100	EE444	
66	1126	225	20	2	1+1	EE	E	100	EE450	
67	2393	717	30	2	1+1	EE	E	100	EE1434	ridaelamu
68	60	10	33	1	1	Th	Th	100	Th10	el.alajaam
69	4556	–	–	–	–	L	L	100	–	Ilumetsa tee
70	1676	–	–	–	–	L	L	100	–	Kivikalme tee
71	3026	–	–	–	–	L	L	100	–	Ilumetsa ling 1
72	627	–	–	–	–	L	L	100	–	Ilumetsa ling 2
73	1160	–	–	–	–	L	L	100	–	Kivikalme tupik
74	1727	–	–	–	–	Th	Th	100	–	el. liini kaitsetsoon
KOKKU	100230									

MÄRKUSED

PLANEERITAV ALA 10.02 ha

DIGITAALNE GEOALUS:ÕÜ Geolander LITSENTS 124 MA
Nõmme tee 42 13425 Tallinn Telefon/faks 655 2452
Töö nr. T-233/2002 10.07.2002

Märkused: Kõrgused Balti süsteemis.
Koordinaadid L-EST. süsteemis.

ARHITEKTUURIBÜROO
Narva mnt 19B 10120 Tallinn
Tel.6623399, faks 6623433
Litsents EE-8789

RAE VALD, KOPLI KÜLA
RAHULA MAAÜKSUSE
DETAILPLANEERING

Töö nr 35/02
M 1:1000
oktoober 2002
J-seid Joon.

KRUNDIJAOTUSPLAAN

4 | 3

A. KERGE | K.KURRO