


# VÄLJAKU ELAMUKVARTALI DETAILPLANEERING

## M 1:500

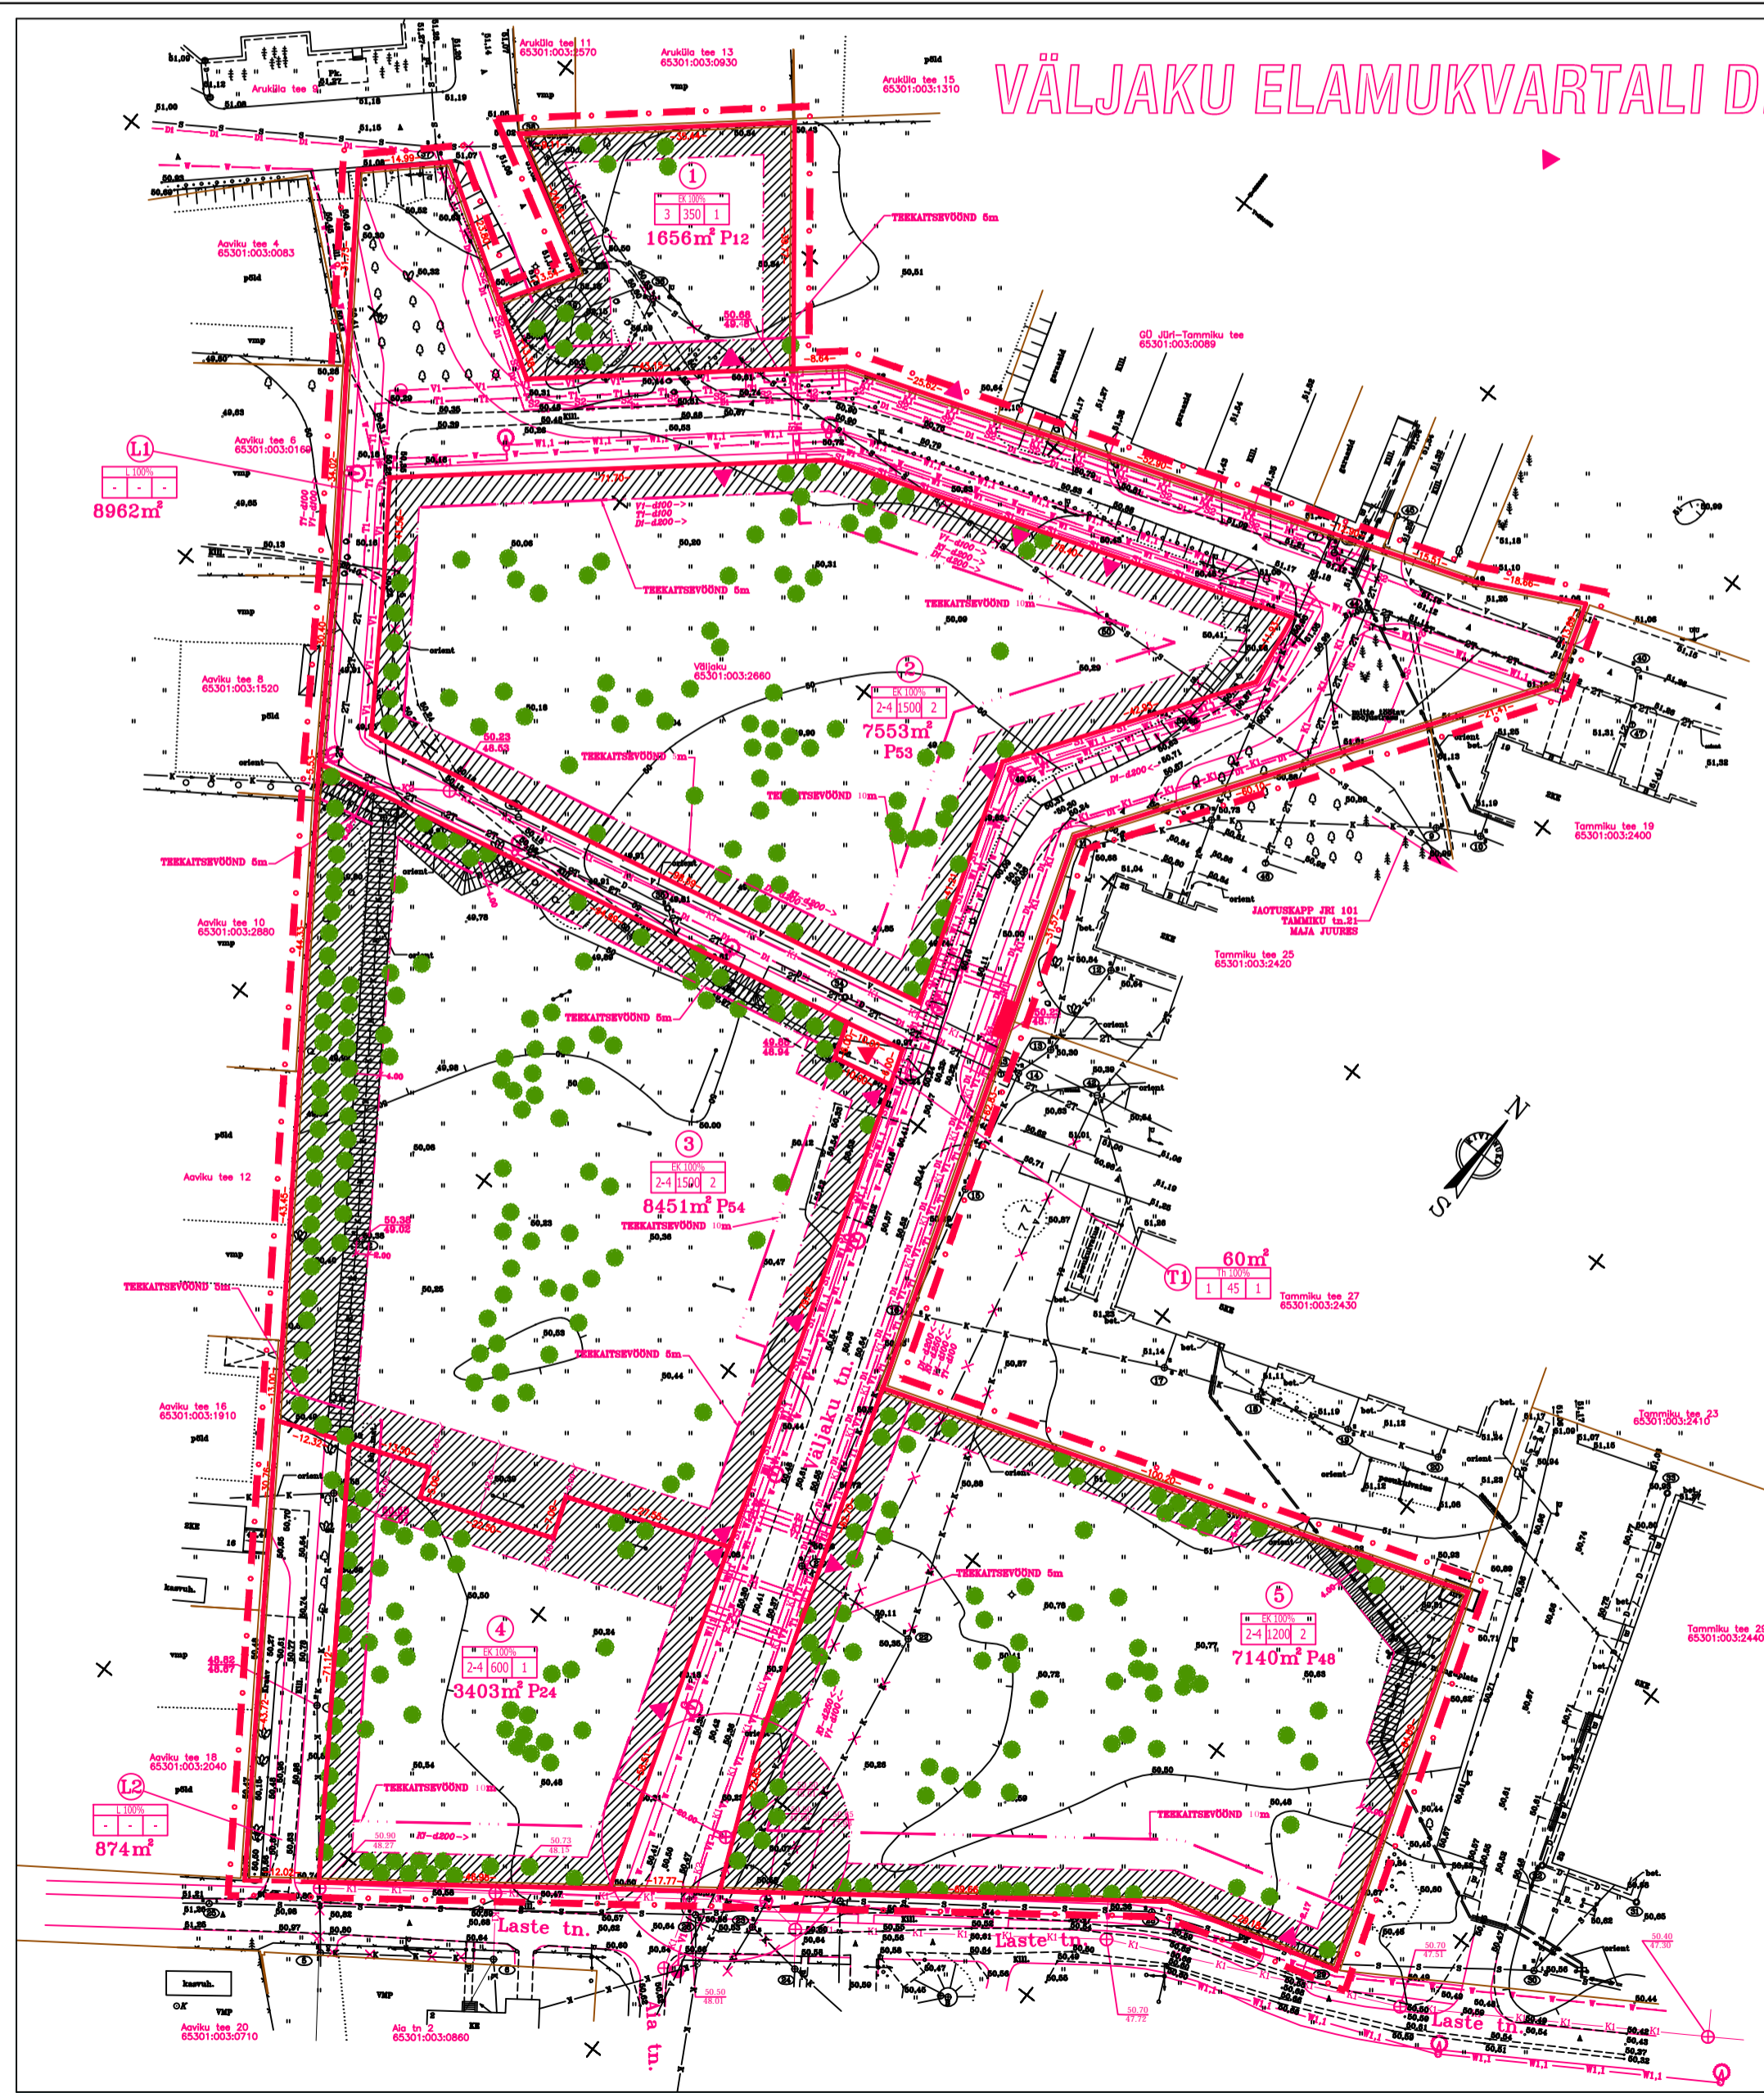

### TINGMÄRGID


- LIKVIDEERITAV OBJEKT
- OLEVAID HOONEID
- OLEMASOLEV KANALISATSIONIKAEV
- OLEMASOLEV DRENAŽIKAEV
- OLEMASOLEV VEENAEV
- OLEMASOLEV SIDEKAEV
- OLEMASOLEV SOOLUSKAEV
- OLEMASOLEV MADALPINGE OHULIN
- OLEMASOLEV MADALPINGE KABEL
- OLEMASOLEV KÕRGEPINGE KABEL
- OLEMASOLEV SIDEKABEL
- OLEMASOLEV FEKAALKANALISATSIION
- OLEMASOLEV SURVENKANALISATSIION
- OLEMASOLEV DRENAŽ
- OLEMASOLEV VEETORUSTIK
- OLEMASOLEV SIDEKANALISATSIION
- OLEMASOLEV SOOLISTRASITORUSTIK
- PROJ. ELEKTRIKAPP
- PROJ. SIDEKAPP
- PROJ. TULETÕRJEKÜDRANT
- PROJ. FEKAALKANALISATSIIONIKAEV
- PROJ. FEKAALKANALISATSIIONIPUPLAKAEV
- PROJ. TÄNAVALGUSTUSE KABEL
- PROJ. MADALPINGE KABEL
- PROJ. KÕRGEPINGE KABEL
- PROJ. FEKAALKANALISATSIION
- PROJ. SURVENKANALISATSIION
- PROJ. DRENAŽ
- PROJ. VEETORUSTIK
- PROJ. KANALISATSIIONISATSIIONID
- PROJ. SOOLISTRASITORUSTIK (EUROOPA KAUKÄITTE TORUL)
- PLANEERITAV ALA PIIR
- MODUSTATAVATE KRUNTIDE PIIR

### KRUNDI EHTISÜGIGUS:

- MAA SIHTTÖSTARBE
- SUURKORRALDUS
- HOONETE AVALIKKRUNDIL
- MAX. EHTISÜGIGALINE PIND (ÕHEL KRUNDIL)

- OLEMASOLEVAID HOONEID, OIGUSLIKUL ALUSEL
- PROJ. KORTERELAMU
- PROJ. TRANSPORTI MAA-ALA
- PROJ. TOOTHISHA
- PROJ. KÕRVALJÄSTUS
- EHTISÜGIGALAL
- SERVITUUDID
- EHTISÜGIGALAL
- POSITSIOONINUMBER
- FAKTILISE KÕRVALJÄSTUS
- KRUNDI PINDALA
- KRUNTIDELE SISSESÕUDU SUUND
- JÄÄTMEAJAD (PABER, VÄRVLINE KLAAS, PLASTIK, TAARA, PLEKK, TAARA, VÄRVTU KLAAS)
- ALAJAAM

### Alajamadevaheline kõrgepinge ühendusskeem

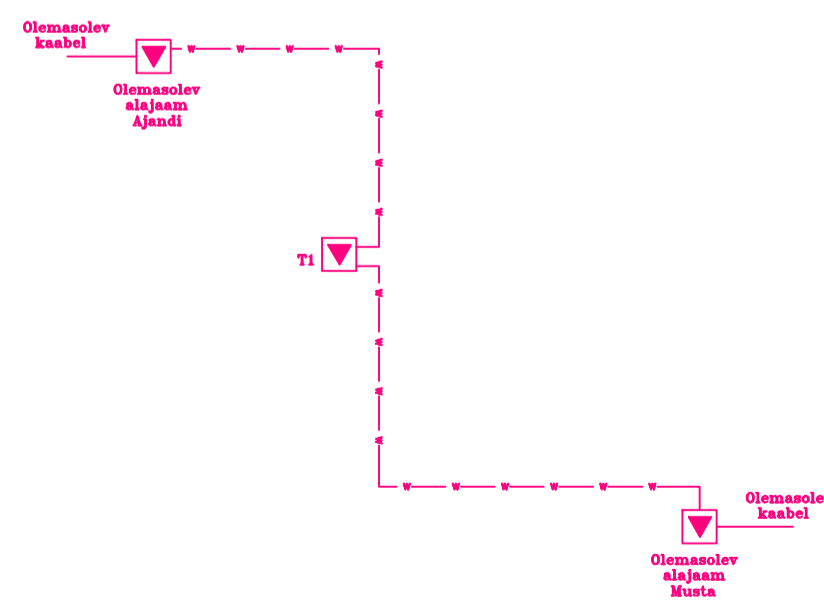

### MÄRKUSED:

1. TÄNAVADE MAA-ALA SEADUSJÄRGENE KITSENDUS. (SK)
2. VEESISENDUSEKS KRUNTIDELE PAIGALDATAKSE KRUNDI PIIRILE MAAKRAAND.
3. KANALISATSIIONIKAEVUDE ASUKOHT M ÄÄRATAKSE JÄRGMISTES PROJ. STADIUMITES.
4. KRUNDIL 3 SURVENKANALISATSIIONTORUSTIKU JA FEKAALKANALISATSIIONTORUSTIKU ISIKLIK SERVITUUT (JS) AS ELVESO KASUKS KRUNDIL 5 MADALPINGE KAABLI ISIKLIK SERVITUUT (JS) EESTI ENERGIA AS KASUKS, KRUNTIDELE 5 SIDEKABLI ISIKLIK SERVITUUT (JS) AS ELION KASUKS.

| Töö           |   | Projekt staadium      |          | DETAILPLANEERING |             |
|---------------|---|-----------------------|----------|------------------|-------------|
| Ehitus sta.   | 1   | 100 etapp             | 1        | 100 nr.          | 353         |
| Objekt        | Uusehitus   | Proj. nimetus         |          | Mõõduskaala      | 1:500       |
|               | Harju maakond   | Proj. nimetus         |          |                  |             |
|               | Roe valla, Jüri alevik                                |                       |          |                  |             |
|               | Väljaku elamukvartali detailplaneering                |                       |          |                  |             |
| Projekteerija | KIVINUKA KV OÜ  | Projekteerija aadress | Kaupluse | Joone number     | Murduskaala |
|               | Tallinn, aadress: 25, 10613                           |                       |          |                  |             |
|               | Tele: 6672465, 667 392 43711                          |                       |          |                  |             |
|               | Ühenda EE-9728370 Maa- ja metsandusministeeriumi      |                       |          |                  |             |
|               | www.kivinuka.ee, E-post: kivil@kivinuka.ee, A. Rõnnap |                       |          |                  |             |
|               |   |                       |          | DP-6             |             |