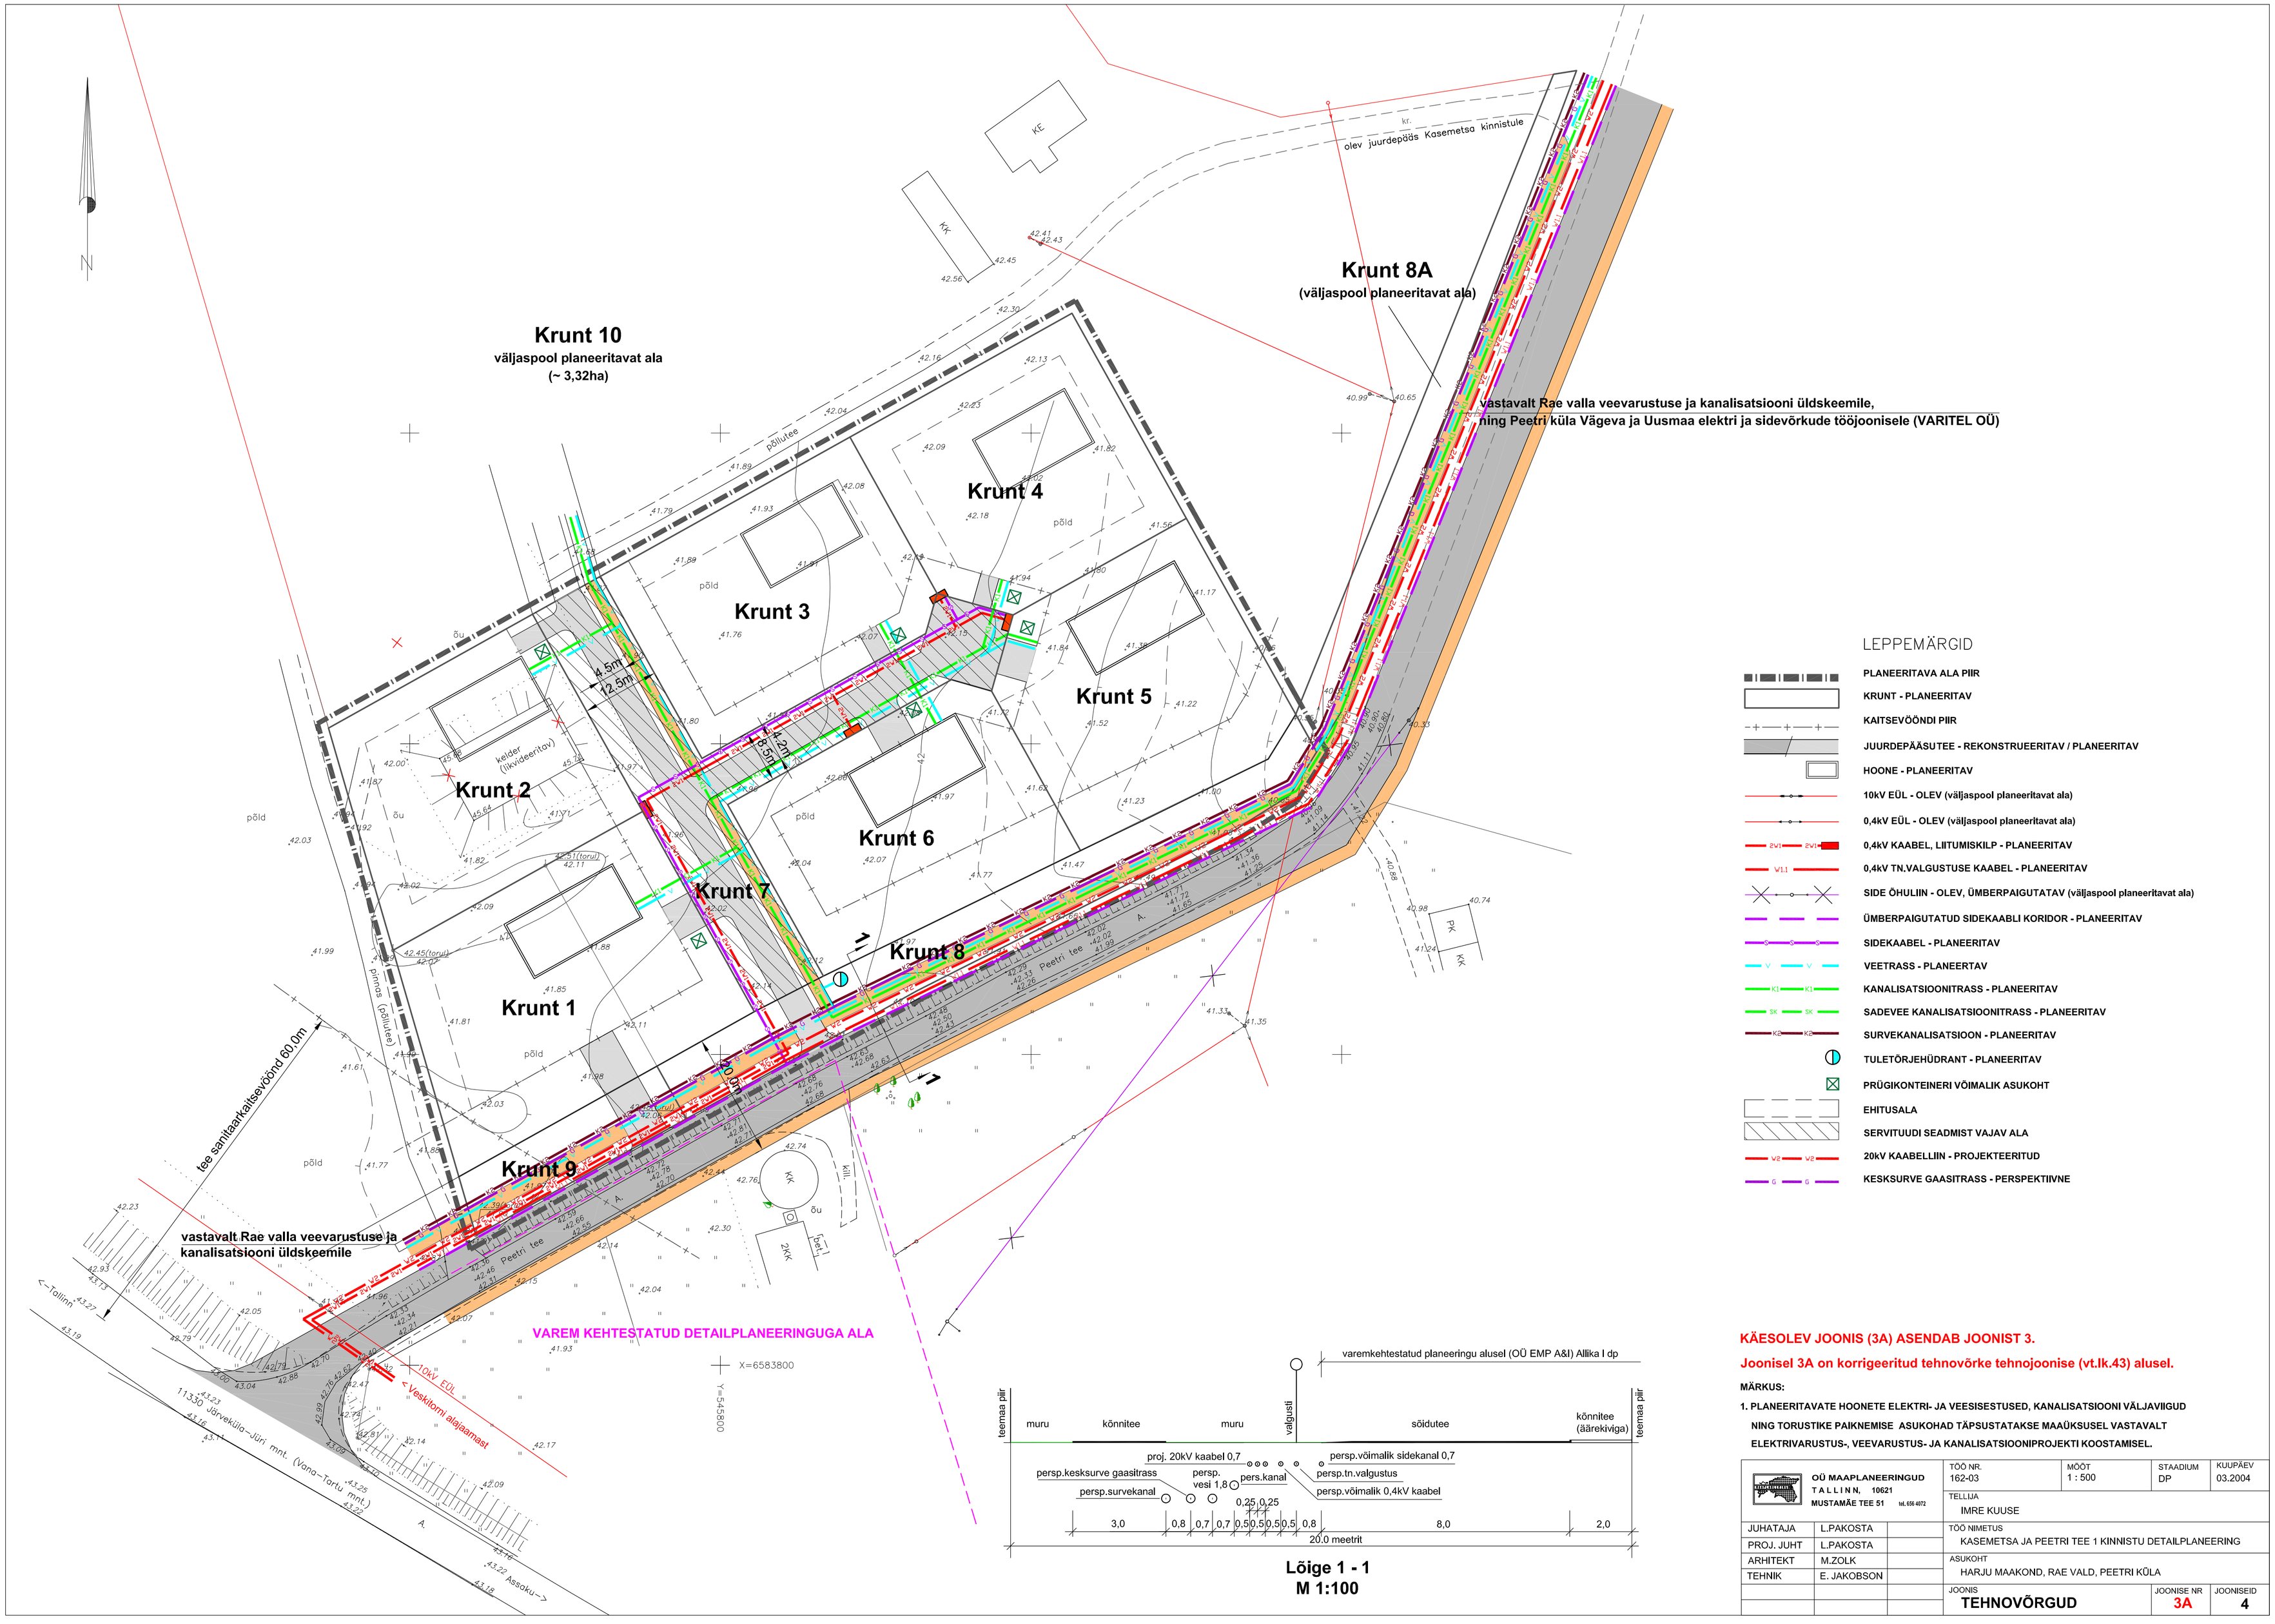

Lõige 1 - 1
M 1:100

KÄESOLEV JOONIS (3A) ASENDAB JOONIST 3.

Joonisel 3A on korrigeeritud tehnovõrke tehnojoonise (vt.lk.43) alusel.

MÄRKUS:

1. PLANEERITAVATE HOONETE ELEKTRI- JA VEESISESTUSED, KANALISATSIOONI VÄLJAVIIGUD NING TORUSTIKE PAIKNEMISE ASUKOHAD TÄPSUSTATAKSE MAAÜKSUSEL VASTAVALT ELEKTRIVARUSTUS-, VEEVARUSTUS- JA KANALISATSIOONIPROJEKTI KOOSTAMISEL.

OÜ MAAPLANEERINGUD TALLINN, 10621 MUSTAMÄE TEE 51 tel.656 4072	TÖÖ NR. 162-03	MÕÕT 1 : 500	STAADIUM DP	KUUPÄEV 03.2004	
	TELLIJA IMRE KUUSE				
JUHATAJA	L.PAKOSTA	TÖÖ NIMETUS KASEMETSA JA PEETRI TEE 1 KINNISTU DETAILPLANEERING			
PROJ. JUHT	L.PAKOSTA				
ARHITEKT	M.ZOLK	ASUKOHT HARJU MAAKOND, RAE VALD, PEETRI KÜLA			
TEHNIK	E. JAKOBSON				
		JOONIS **TEHNOVÕRGUD**	JOONISE NR **3A**	JOONISEID **4**	