


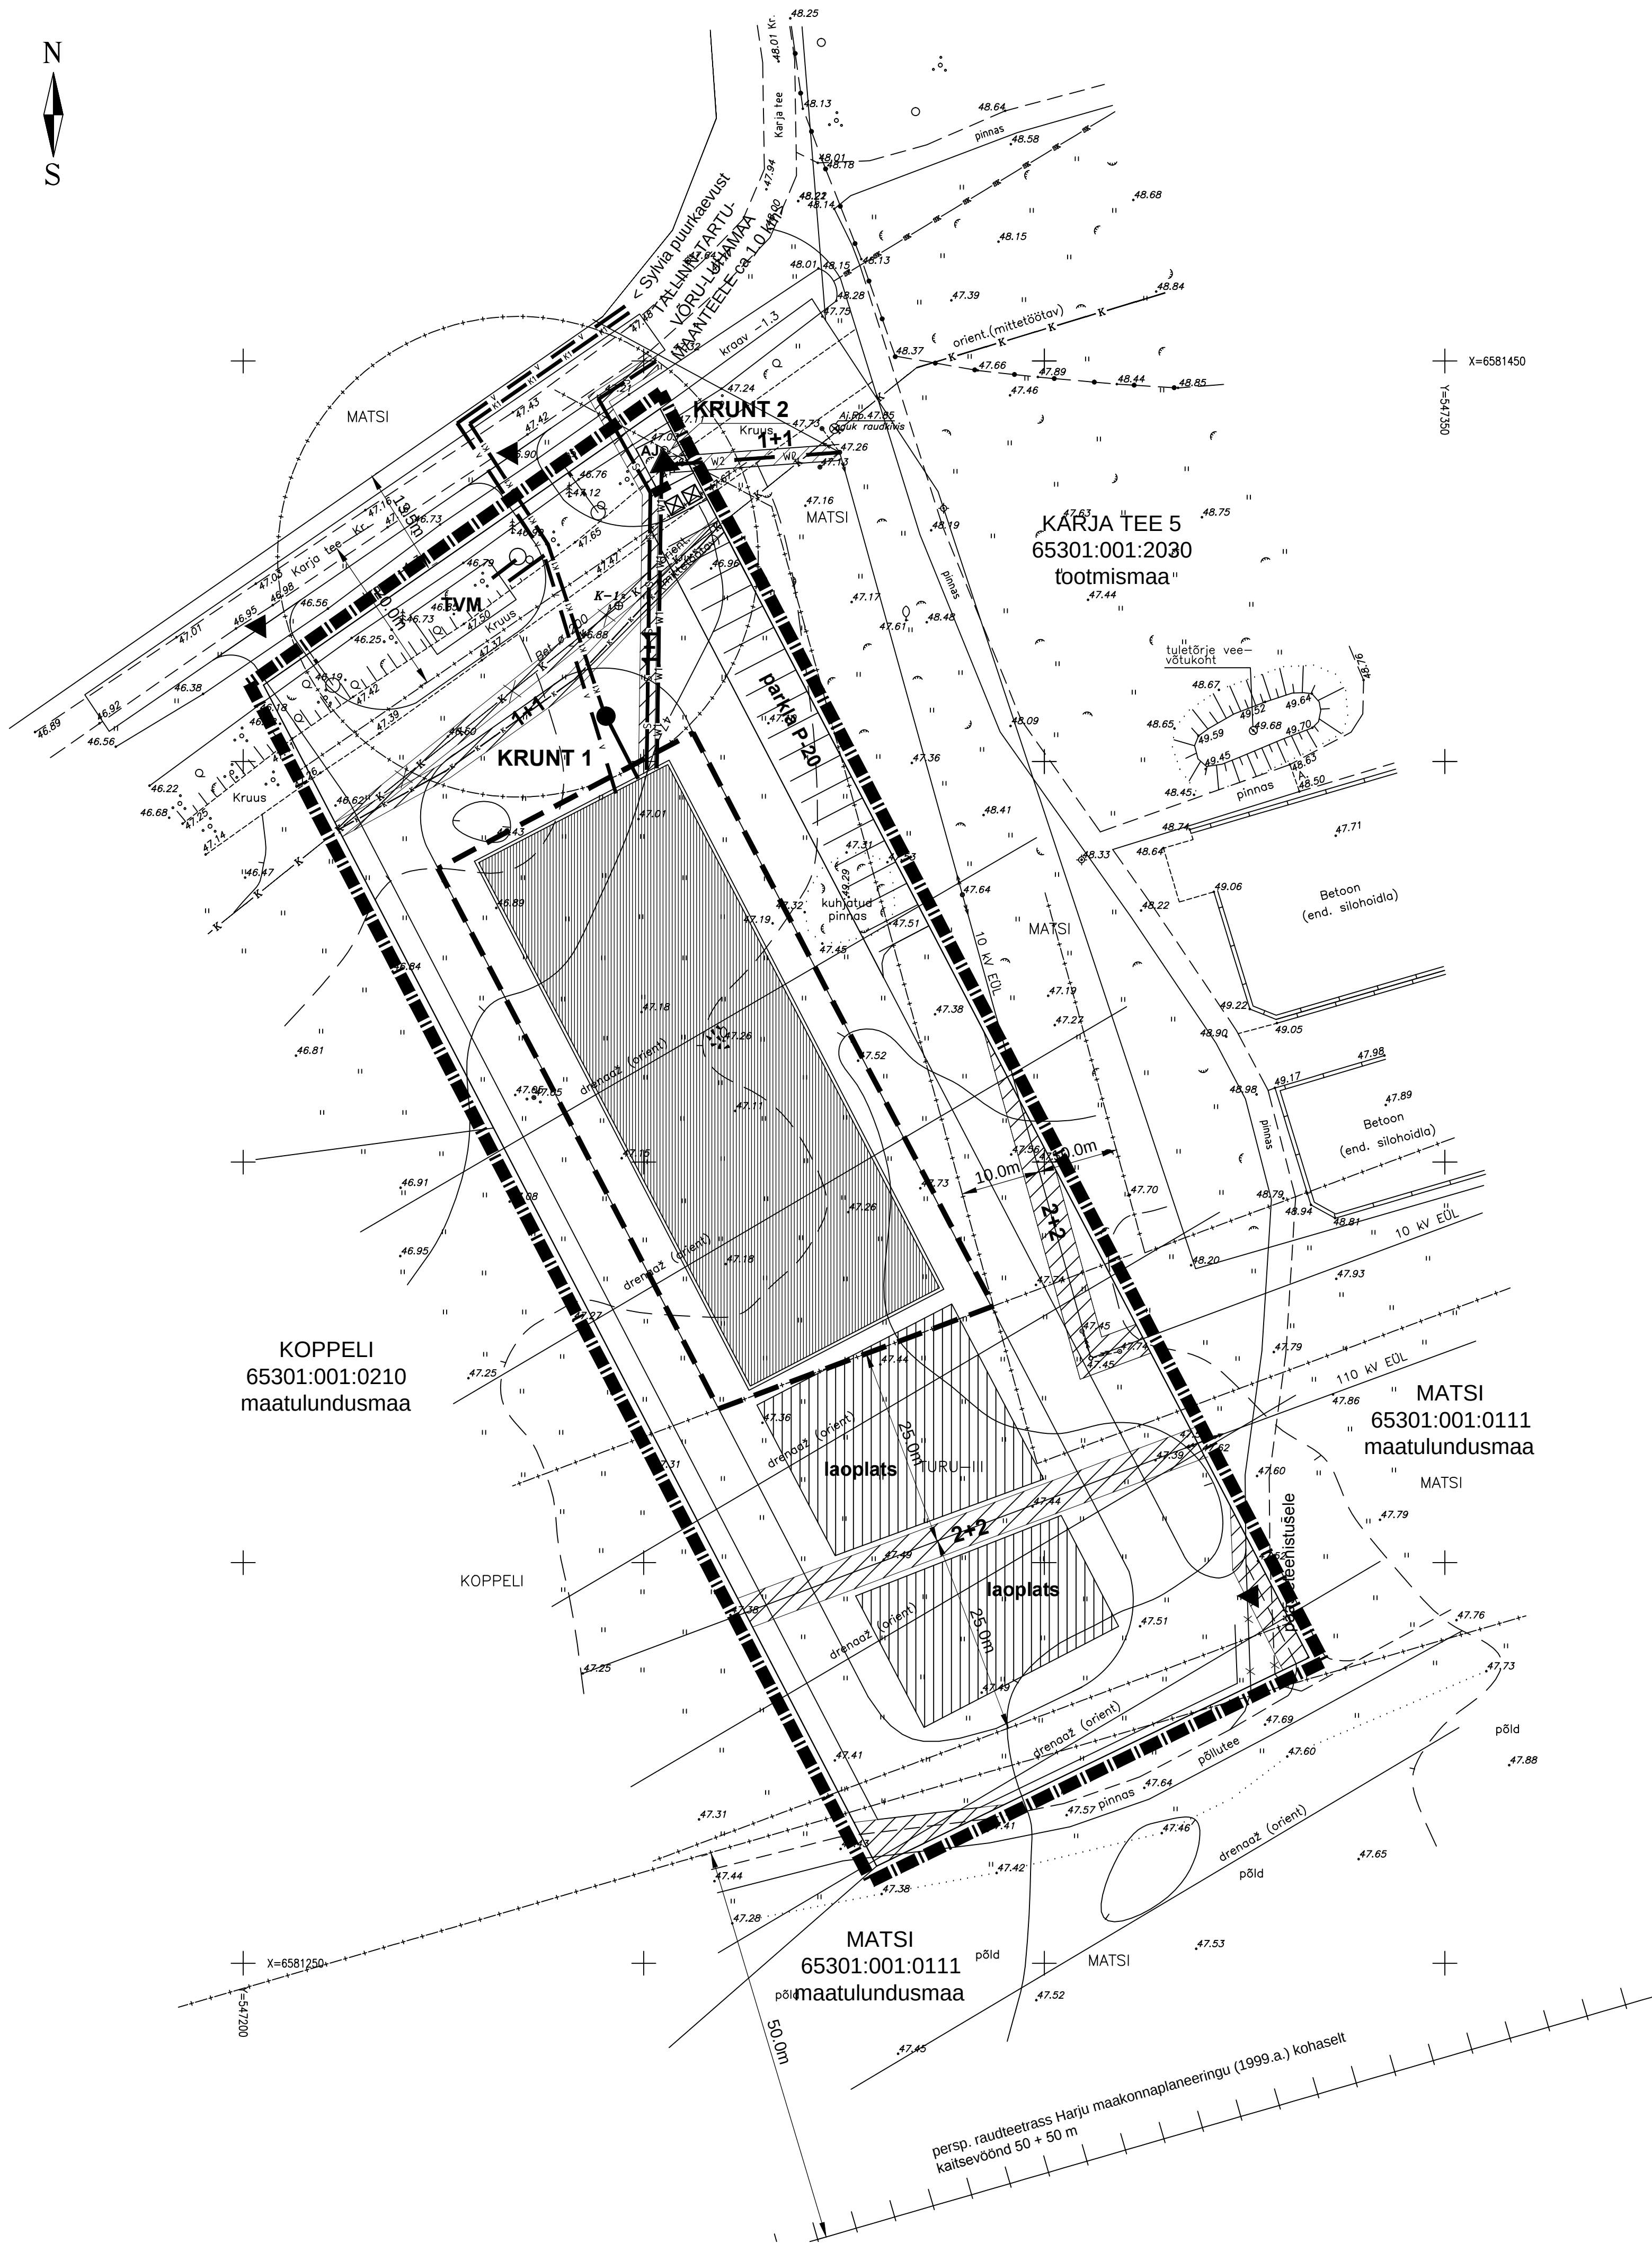

LEPPEMÄRGID

- PLANEERITAVA ALA PIIR
- KATASTRÜKSUS (seisuga 01.01.2004)
- KRUNT - PLANEERITAV
- KAITSEVÕONDI PIIR
- JUURDEPÄÄS - PLANEERITAV
- 10 kv ÕHULIIN - OLEV
- 110 kv ÕHULIIN - OLEV
- 10 kv MAAKAABEL - PLANEERITAV
- 0,4 kv MAAKAABEL - PLANEERITAV
- LIITUMISKILP - PLANEERITAV
- ALAJAAM - PLANEERITAV
- VEETORUSTIK - PLANEERITAV
- KANALISATSIOONITORUSTIK - PERSPEKTIVNE
- REOVEEMAHUTI, KANALISATSIOONITORUSTIK - PLANEERITAV (kuni ühiskanalisatsiooni väljaehitamiseni)
- PRÜGIKONTEINERI KOHT - PLANEERITAV
- SIDEKAABEL - PLANEERITAV
- SIDEKAABEL - OLEV (väljaspool planeeritavat ala)
- SERVITUUDI SEADMIST VAJAV ALA
- EHITUSALA (HOONE SOOVITUSLIKU ASUKOHAGA)
- KANALISATSIOONITRASS - OLEV, ORIENTEERUV (mittetõttav) - persp. vajadusel ümbertõstetav, ümbertõstmise vajadus täpsustatakse ja lahendatakse hoone ja siseteele projekteerimise staadiumis (Märkus: ümbertõstetaval trassil kehtib servituut uue trassi väljaehitamiseni)

MÄRKUS:

1. PLANEERITUD HOONE ELEKTRI- JA VEESESTUSED, KANALISATSIOONI VÄLJAVIIGUD NING TORUSTIKE PAIKNEMISE ASUKOHAD TÄPSUSTATAKSE MAAÜKSUSEL VASTAVALT ELEKTRIVARUSTUS-, VEEVARUSTUS- JA KANALISATSIOONIPROJEKTI KOOSTAMISEL. DETAILPLANEERINGU ALUSPLAANIKS ON MAAÜKSUSE TOPOGRAAFILINE PLAAAN M 1 : 500 (OÜ OPTISET, 02. 12. 2003), KOORDINAADID L-EST SÜSTEEMIS, KÕRGUSED BALTI SÜSTEEMIS.

|  |                                      |                    |                 |                |                    |
|--|--------------------------------------|--------------------|-----------------|----------------|--------------------|
|  | OÜ MAAPLANEERINGUD<br>TALLINN, 10621 | TÖÖ NR.<br>188C-04 | MÖÖT<br>1 : 500 | STAADIUM<br>DP | KUUPÄEV<br>03.2004 |
|--|--------------------------------------|--------------------|-----------------|----------------|--------------------|