VAHESOO-4 KINNISTU DETAILPLANEERING

M 1:500

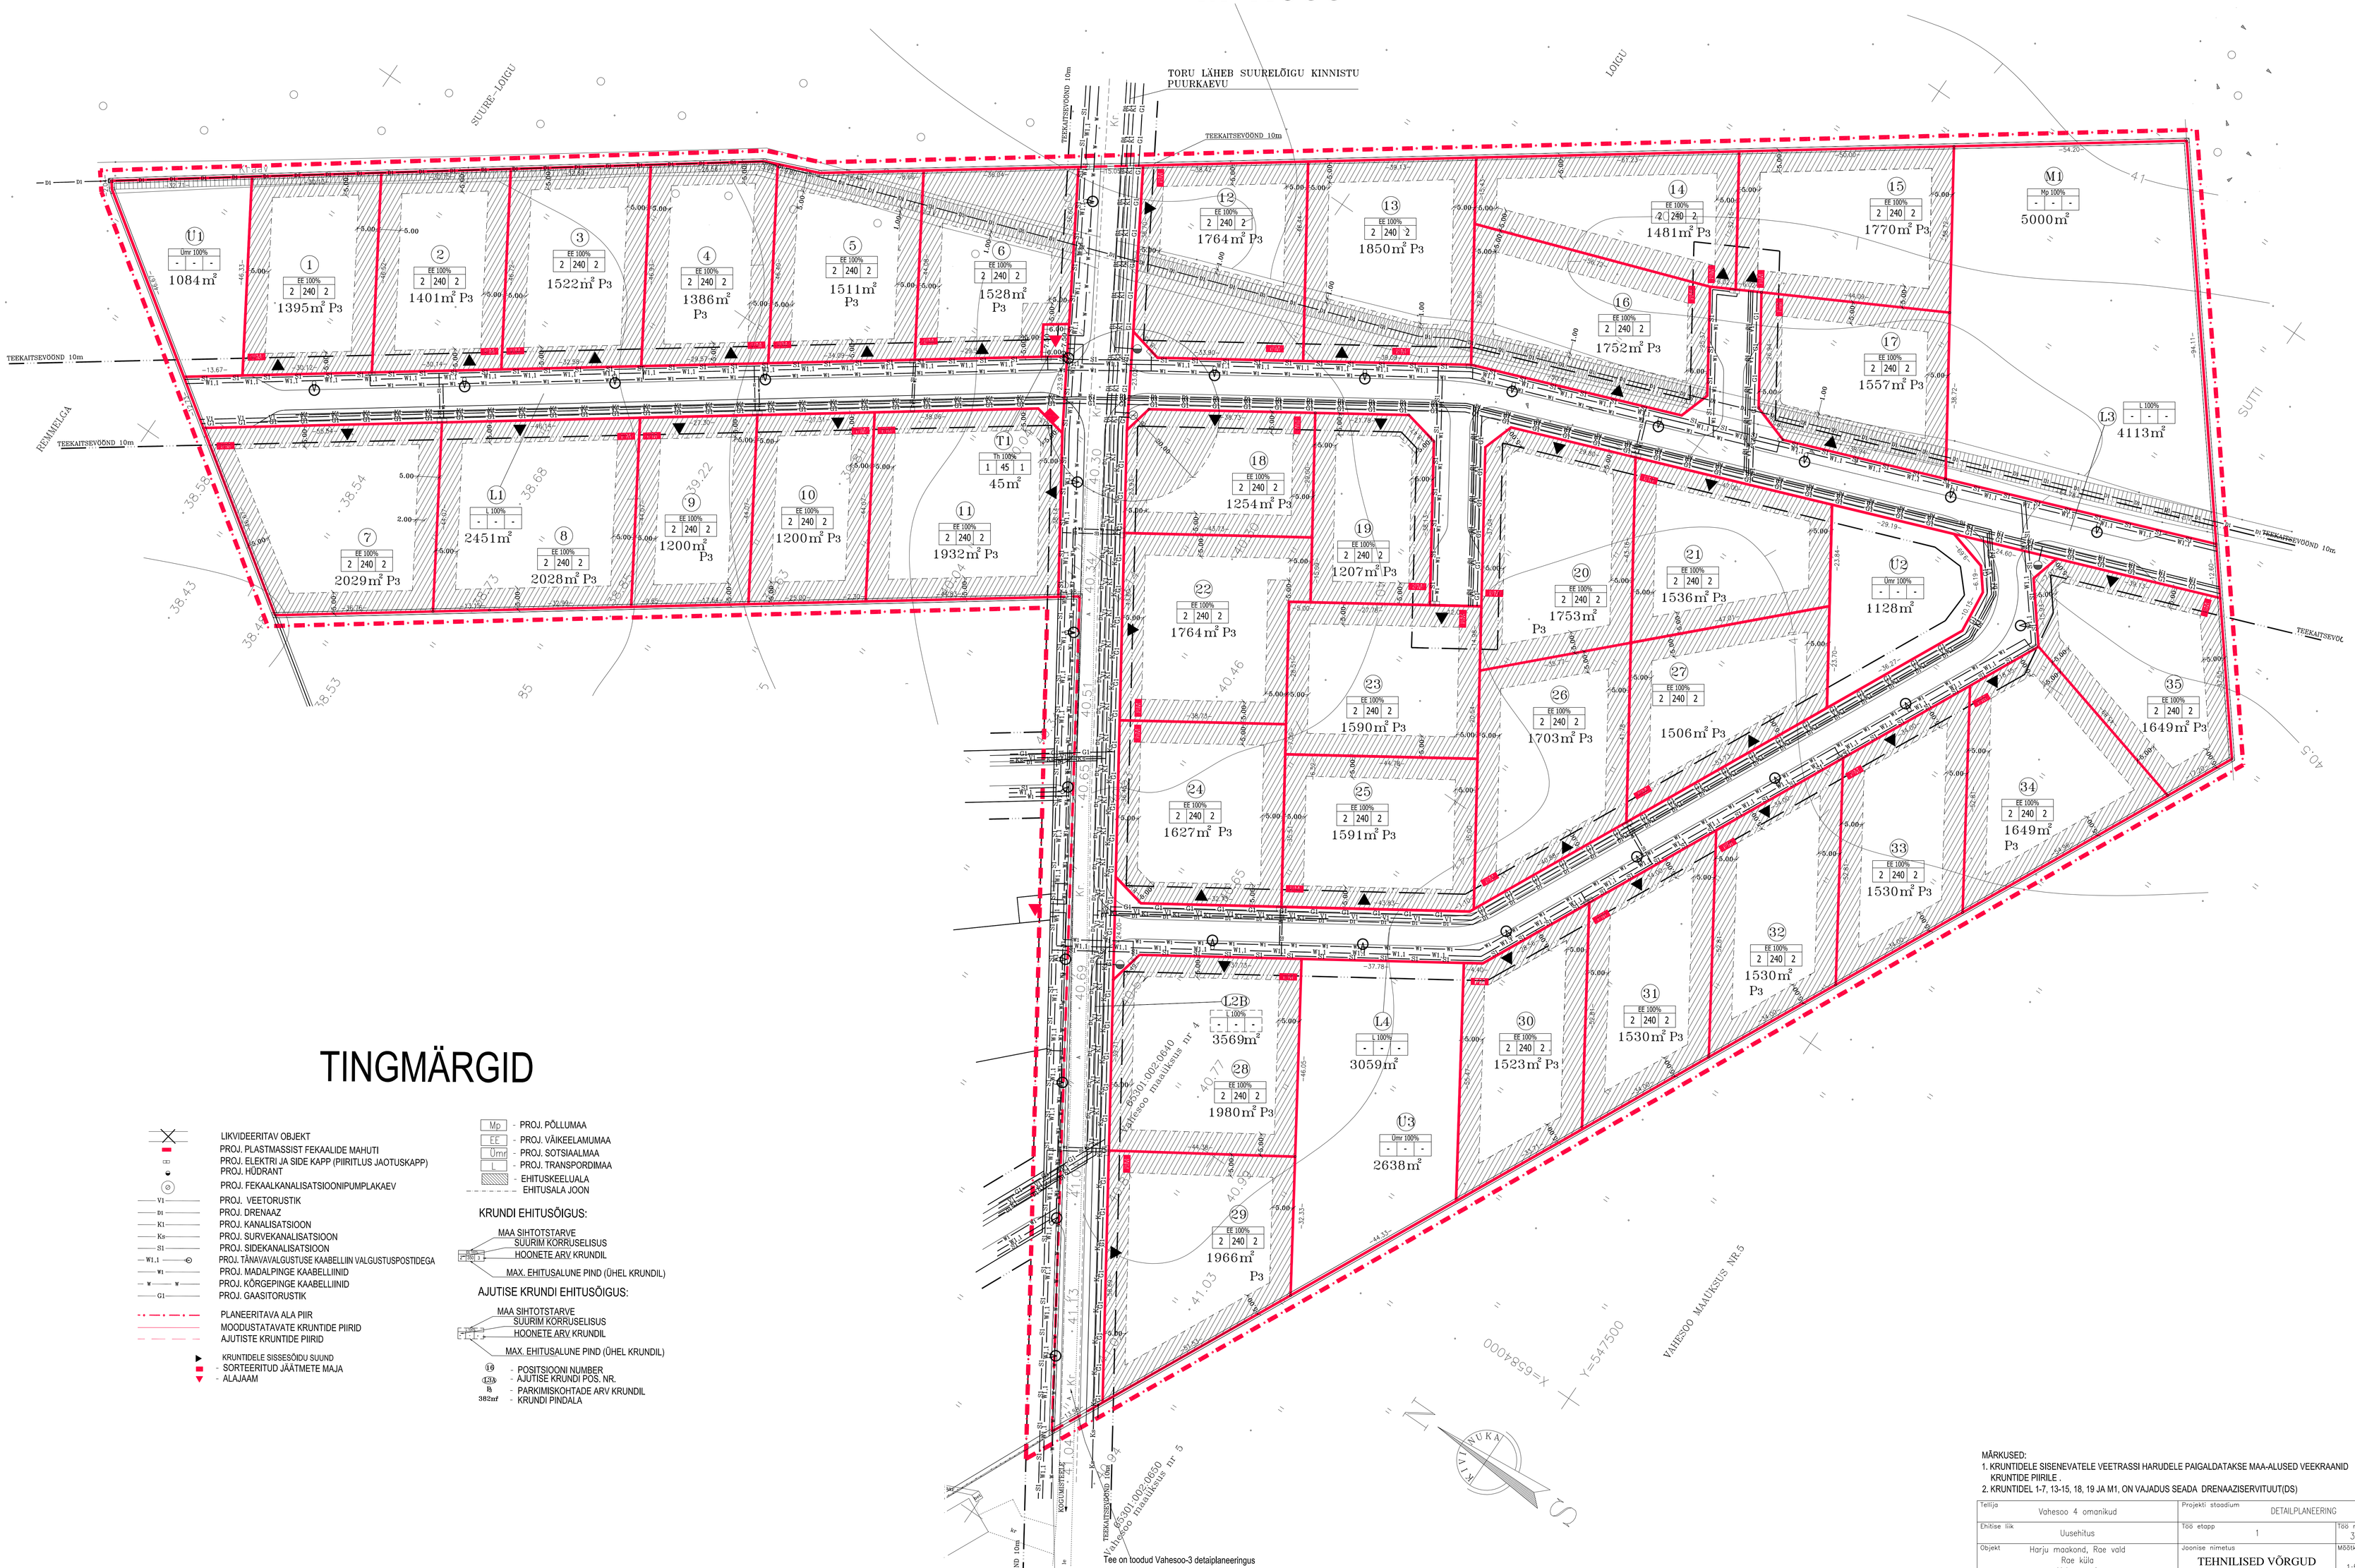

TINGMÄRGID

- LIKVIDEERITAV OBJEKT
- PROJ. PLASTMASSIST FEKAALIDE MAHUTI
- PROJ. ELEKTRI JA SIDE KAPP (PIIRITLUS JAOTUSKAPP)
- PROJ. HÜDRANT
- PROJ. FEKAALKANALISATSIOONIPUMPLAKAEV
- V1 — PROJ. VEETORUSTIK
- D1 — PROJ. DRENAAZ
- K1 — PROJ. KANALISATSIOON
- K3 — PROJ. SURVEKANALISATSIOON
- S1 — PROJ. SIDEKANALISATSIOON
- W1.1 — PROJ. TÄNAVAVALGUSTUSE KAABELLIIN VALGUSTUSPOSTIDEGA
- W1 — PROJ. MADALPINGE KAABELLIINID
- W — PROJ. KÕRGEPINGE KAABELLIINID
- G1 — PROJ. GAASITORUSTIK
- PLANEERITAVA ALA PIIR
- MOODUSTATAVATE KRUNTIDE PIIRID
- AJUTISTE KRUNTIDE PIIRID
- KRUNTIDELE SISSESÕIDU SUUND
- SORTEERITUD JÄÄTMETE MAJA
- ALAJAAM

- Mp - PROJ. PÕLLUMAA
- EE - PROJ. VÄIKEELAMUMAA
- Üm - PROJ. SOTSIAALMAA
- L - PROJ. TRANSPORDIMAA
- EHITUSKEELUALA
- EHITUSALA JOON

KRUNDI EHITUSÕIGUS:

MAA SIHTOTSTARVE
SUURIM KORRUSELISUS
HOONETE ARV KRUNDIL
MAX. EHITUSALUNE PIND (ÜHEL KRUNDIL)

AJUTISE KRUNDI EHITUSÕIGUS:

MAA SIHTOTSTARVE
SUURIM KORRUSELISUS
HOONETE ARV KRUNDIL
MAX. EHITUSALUNE PIND (ÜHEL KRUNDIL)

- 19 - POSITSIOONI NUMBER
- L3 - AJUTISE KRUNDI POS. NR.
- 8 - PARKIMISKOHTADE ARV KRUNDIL
- 382m² - KRUNDI PINDALA

MÄRKUSED:
1. KRUNTIDELE SISENEVATELE VEETRASSI HARUDELE PAIGALDATAKSE MAA-ALUSED VEEKRAANID KRUNTIDE PIIRILE .
2. KRUNTIDEL 1-7, 13-15, 18, 19 JA M1, ON VAJADUS SEADA DRENAAZISERVITUUT(DS)

Tellija: Vahesoo 4 omanikud		Projekti staadium: DETAILPLANEERING	
Ehitise liik: Uusehitus		Töö etapp: 1	Töö nr. 375
Objekt: Harju maakond, Rae vald, Rae küla, Vahesoo-4, kinnistu detailplaneering		Joonise nimetus: TEHNILISED VÕRGUD	Mõõtkava 1:500
Projekteerija: KIVINUKA KV OÜ, Tallinn, Kõduküla 25, 10613, Tel. 6602585, GSM 056 43711, Litsents EE-9728,310 Mp,383 Mv-k, www.kivinuka.ee; E-post: kivinuka@hot.ee	Projekteerija nimi allkiri: A. Roosnupp	Kuupäev	Joonise number: DP-5 / Muudatus