


HARJU MAAKONNAS RAE VALLAS SOODEVAHE, VENEKÜLA JA ÜLEJÕE KÜLADES ASUVA VARIVERE-2 KINNISTU DETAILPLANEERING

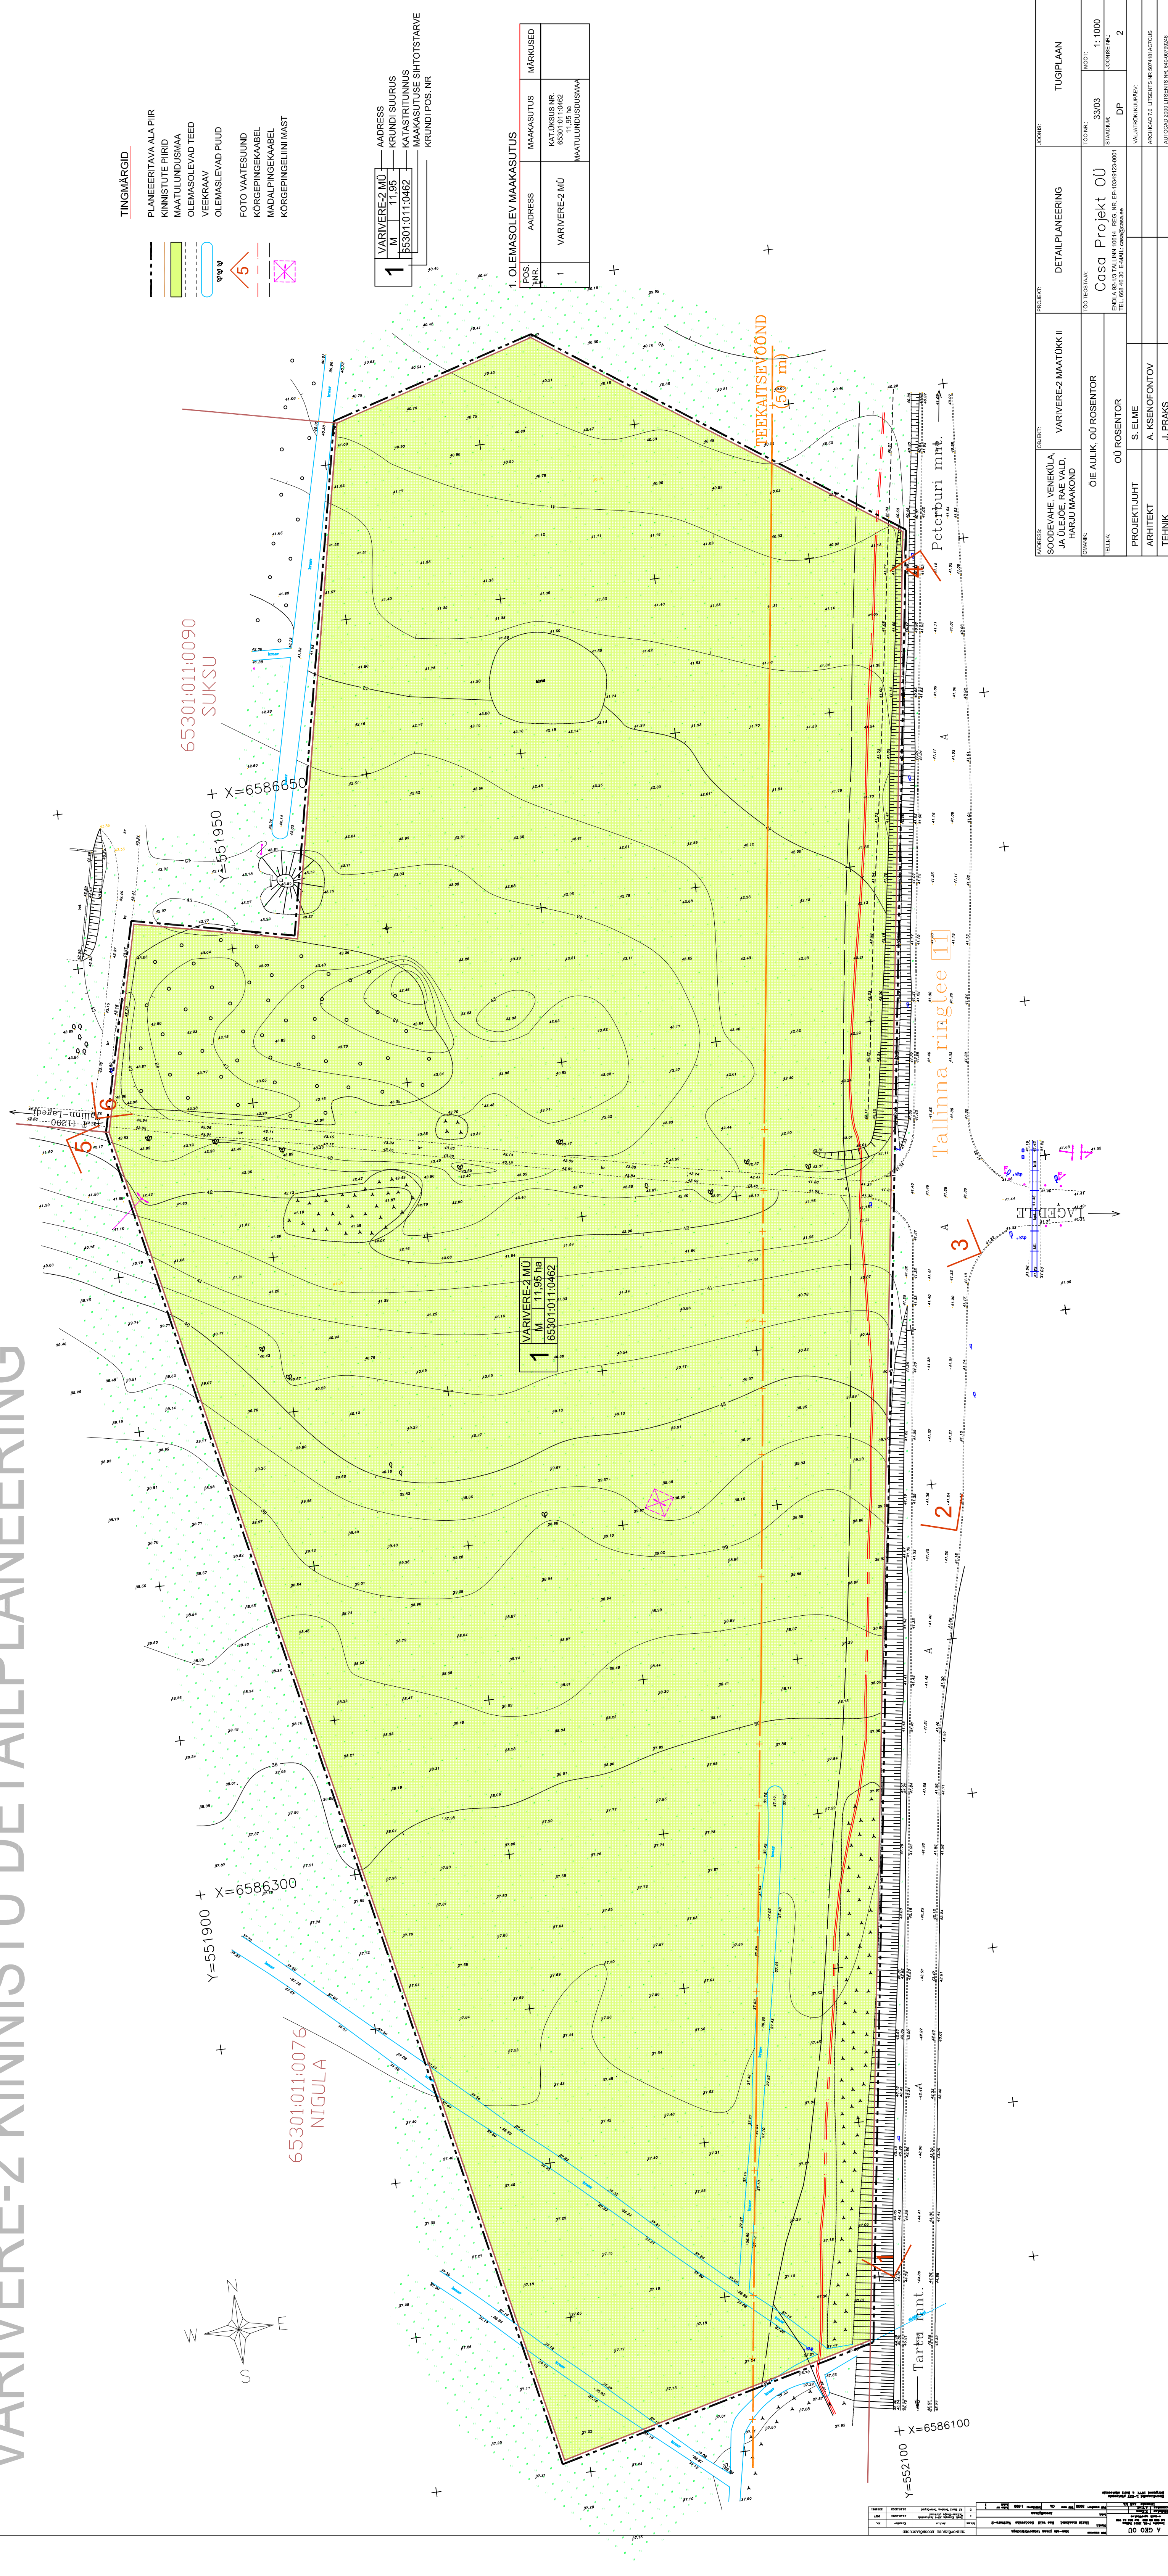

SOODEVAHE, VENEKÜLA JA ÜLEJÕE RAE VALLA, HARJU MAAKOND	VARIVERE-2 MAATÜKK II	DETAILPLANEERING	TUGIPLAAN
OMANIK: OIE AULIK OÜ ROSENTOOR	VARIVERE-2 MAATÜKK II	DETAILPLANEERING	TUGIPLAAN
TEHNIK: S. ELME	VARIVERE-2 MAATÜKK II	DETAILPLANEERING	TUGIPLAAN
ARHITEKT: A. KSENGFONTOV	VARIVERE-2 MAATÜKK II	DETAILPLANEERING	TUGIPLAAN
TEHNIK: J. FRANKS	VARIVERE-2 MAATÜKK II	DETAILPLANEERING	TUGIPLAAN

SOODEVAHE, VENEKÜLA JA ÜLEJÕE RAE VALLA, HARJU MAAKOND	VARIVERE-2 MAATÜKK II	DETAILPLANEERING	TUGIPLAAN
OMANIK: OIE AULIK OÜ ROSENTOOR	VARIVERE-2 MAATÜKK II	DETAILPLANEERING	TUGIPLAAN
TEHNIK: S. ELME	VARIVERE-2 MAATÜKK II	DETAILPLANEERING	TUGIPLAAN
ARHITEKT: A. KSENGFONTOV	VARIVERE-2 MAATÜKK II	DETAILPLANEERING	TUGIPLAAN
TEHNIK: J. FRANKS	VARIVERE-2 MAATÜKK II	DETAILPLANEERING	TUGIPLAAN