


KARLA KÜLA NURGA 1 JA NURGA 4 KINNISTU DETAILPLANEERING

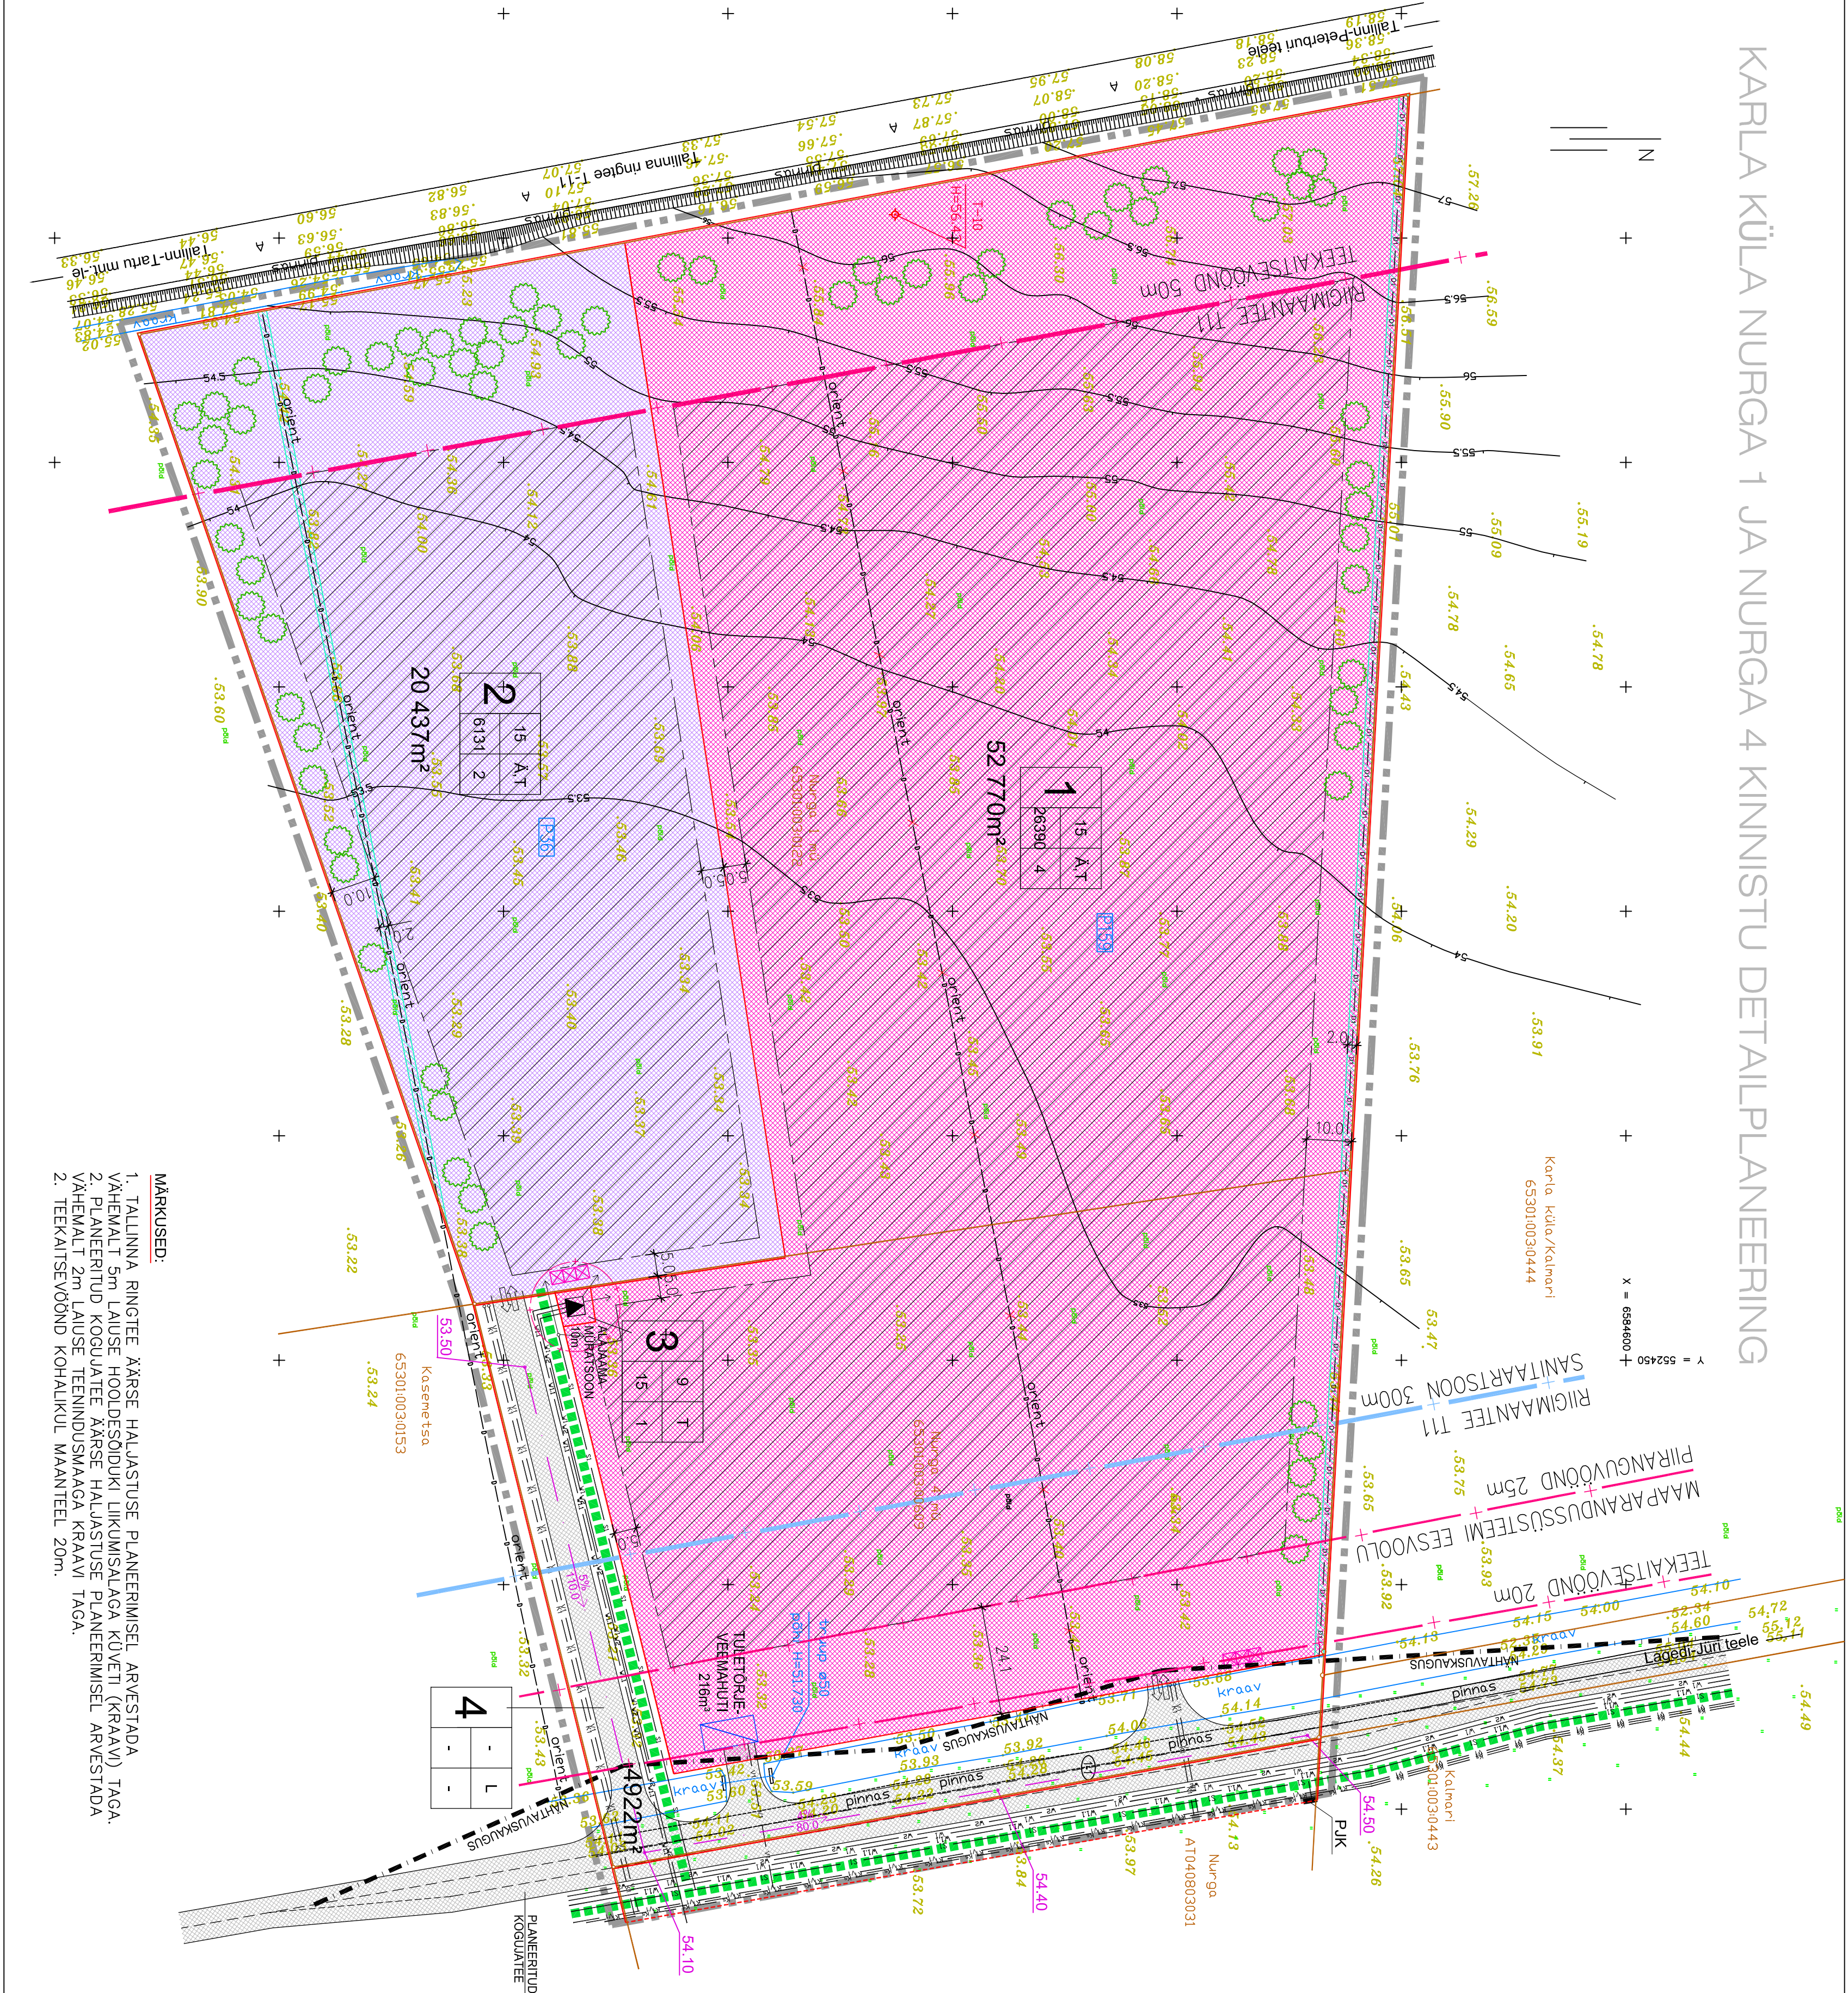

- MÄRKUSED:
1. TALUNNA RINGEE ÄÄRSE HALJASTUSE PLANEERIMISEL ARVESTADA VÄHEMAALT 5m LAUSE HOODESÕJUKI LUKUMISALAGA KÜVETI (KRAAV) TAGA.
 2. PLANEERITUD KOGULATEE ÄÄRSE HALJASTUSE PLANEERIMISEL ARVESTADA VÄHEMAALT 2m LAUSE TEENINDUSMAAGA KRAAVI TAGA.
 2. TEEKATSEVÕÖND KOHALKUL MAANTEEL 20m.

2. KRUNITIDE MOODUSTAMINE				LISENDE			
POS. KRUNIT	KRUNITI PLAN	MOODUSTAJATE ARV	MOODUSTAJATE ARV	POS. KRUNIT	KRUNITI PLAN	MOODUSTAJATE ARV	MOODUSTAJATE ARV
NR	NR	NR	NR	NR	NR	NR	NR
1	5.28	A, T	NURGA 1 KÜL 65301-003-0122	5.57m	(-12.04	M	
2	2.04	T, A	NURGA 4 KÜL 65301-003-0609	2.25m	(-10.50	M	
3	0.01	T, A	NURGA 1 KÜL 65301-003-0122	5.57m	(-13.53	M	
4	0.49	L	NURGA 4 KÜL 65301-003-0609	2.25m	(-11.76	M	

TEHNILISED NÄITAJAD	
PLANEERITAVA ALA SUURUS	7.82ha
PLANEERITAVA ALA MAABILANSS	4.31ha
TOOTMISMAA	3.02ha
TRANSPOORDIMAA	0.49ha
PARKIMISKOHTADE ARV	195
MOONNÄITAJAD	195
SULETUD BRUTOPIIND KOKKU	40.865m²
SULETUD BRUTOPIIND BILANSS	24.927m²
TOOTMISMAA	15.938m²

3. KRUNITIDE EHTISÕIGUS											
POS. KRUNIT	POS. KRUNIT	POS. KRUNIT	POS. KRUNIT	POS. KRUNIT	POS. KRUNIT	POS. KRUNIT	POS. KRUNIT	POS. KRUNIT	POS. KRUNIT	POS. KRUNIT	POS. KRUNIT
NR	NR	NR	NR	NR	NR	NR	NR	NR	NR	NR	NR
1	52.770	26.390	50	4	A	A	70	22.168	LAHINE	15	0.30
2	20.437	6.131	30	2	Thk	T	70	6.438	LAHINE	15	0.30
3	61	15	25	2	A	A	30	2.759	LAHINE	9	0.30
4	4.922	-	-	L	L	L	100	15	LAHINE	9	0.30

TINGIMÄRGID		INSENERVÕRGUD	
PLANEERITAVA ALA PIIR	PLANEERITAVA ALA PIIR	JUUREPÄASUTEE RISTLOKE KOHT	JUUREPÄASUTEE RISTLOKE KOHT
KATASTRILIKUUSE PIIR	KATASTRILIKUUSE PIIR	OLULEV DRENAAZHI TORUSTIK	OLULEV DRENAAZHI TORUSTIK
MOODUSTATAVA KRUNITI PIIRITTEPANEK	MOODUSTATAVA KRUNITI PIIRITTEPANEK	PLANEERITAV TORUSTIK	PLANEERITAV TORUSTIK
SOOVITUSLIK PIIRITTEPANEK	SOOVITUSLIK PIIRITTEPANEK	PLANEERITAV TORUSTIK	PLANEERITAV TORUSTIK
ÄRIMAA 70% + TOOTMISMAA 30%	ÄRIMAA 70% + TOOTMISMAA 30%	PLANEERITAV TORUSTIK	PLANEERITAV TORUSTIK
TOOTMISMAA 70% + ÄRIMAA 30%	TOOTMISMAA 70% + ÄRIMAA 30%	PLANEERITAV TORUSTIK	PLANEERITAV TORUSTIK
TRANSPOORDIMAA	TRANSPOORDIMAA	PLANEERITAV TORUSTIK	PLANEERITAV TORUSTIK
EHITUSALA KRUNITID	EHITUSALA KRUNITID	PLANEERITAV TORUSTIK	PLANEERITAV TORUSTIK
OLEVAD TEE, PLATSID	OLEVAD TEE, PLATSID	PLANEERITAV TORUSTIK	PLANEERITAV TORUSTIK
PLAN, TEE, PLATSID	PLAN, TEE, PLATSID	PLANEERITAV TORUSTIK	PLANEERITAV TORUSTIK
PLAN, JALG- JA JÄLGRAVITAJE	PLAN, JALG- JA JÄLGRAVITAJE	PLANEERITAV TORUSTIK	PLANEERITAV TORUSTIK
JUUREPÄAS KRUNITID	JUUREPÄAS KRUNITID	PLANEERITAV TORUSTIK	PLANEERITAV TORUSTIK
SEVITUTUD ALA	SEVITUTUD ALA	PLANEERITAV TORUSTIK	PLANEERITAV TORUSTIK
RAJATAV KÕRGAHALJASTUS	RAJATAV KÕRGAHALJASTUS	PLANEERITAV TORUSTIK	PLANEERITAV TORUSTIK
PARKIMISKOHTADE ARV KRUNITID	PARKIMISKOHTADE ARV KRUNITID	PLANEERITAV TORUSTIK	PLANEERITAV TORUSTIK
PRÜGIKONTAINERI ASUKOHT	PRÜGIKONTAINERI ASUKOHT	PLANEERITAV TORUSTIK	PLANEERITAV TORUSTIK

Aadress		Projekt		Joonis	
KARLA KÜLA	KARLA KÜLA	NURGA 1 JA 4 KINNISTU	DETAILPLANEERING	POHJJOONIS	
RAE VÄLD	RAE VÄLD				
HAARJAMAA	HAARJAMAA				
OKUPANT/TEHNIK	OKUPANT/TEHNIK	VALMISTAJA	EP-001/EP-001	TOO NR	4/2004
OO Toom Projekt	OO Toom Projekt	JOONESTAJA	K. MEISPAAL	MOOT	1:1000
				JOONISE NR	