


HARJUMAA RAE VALD
JÄRVEKÜLA KÜLA AASA KINNISTU

DETAILPLANEERING

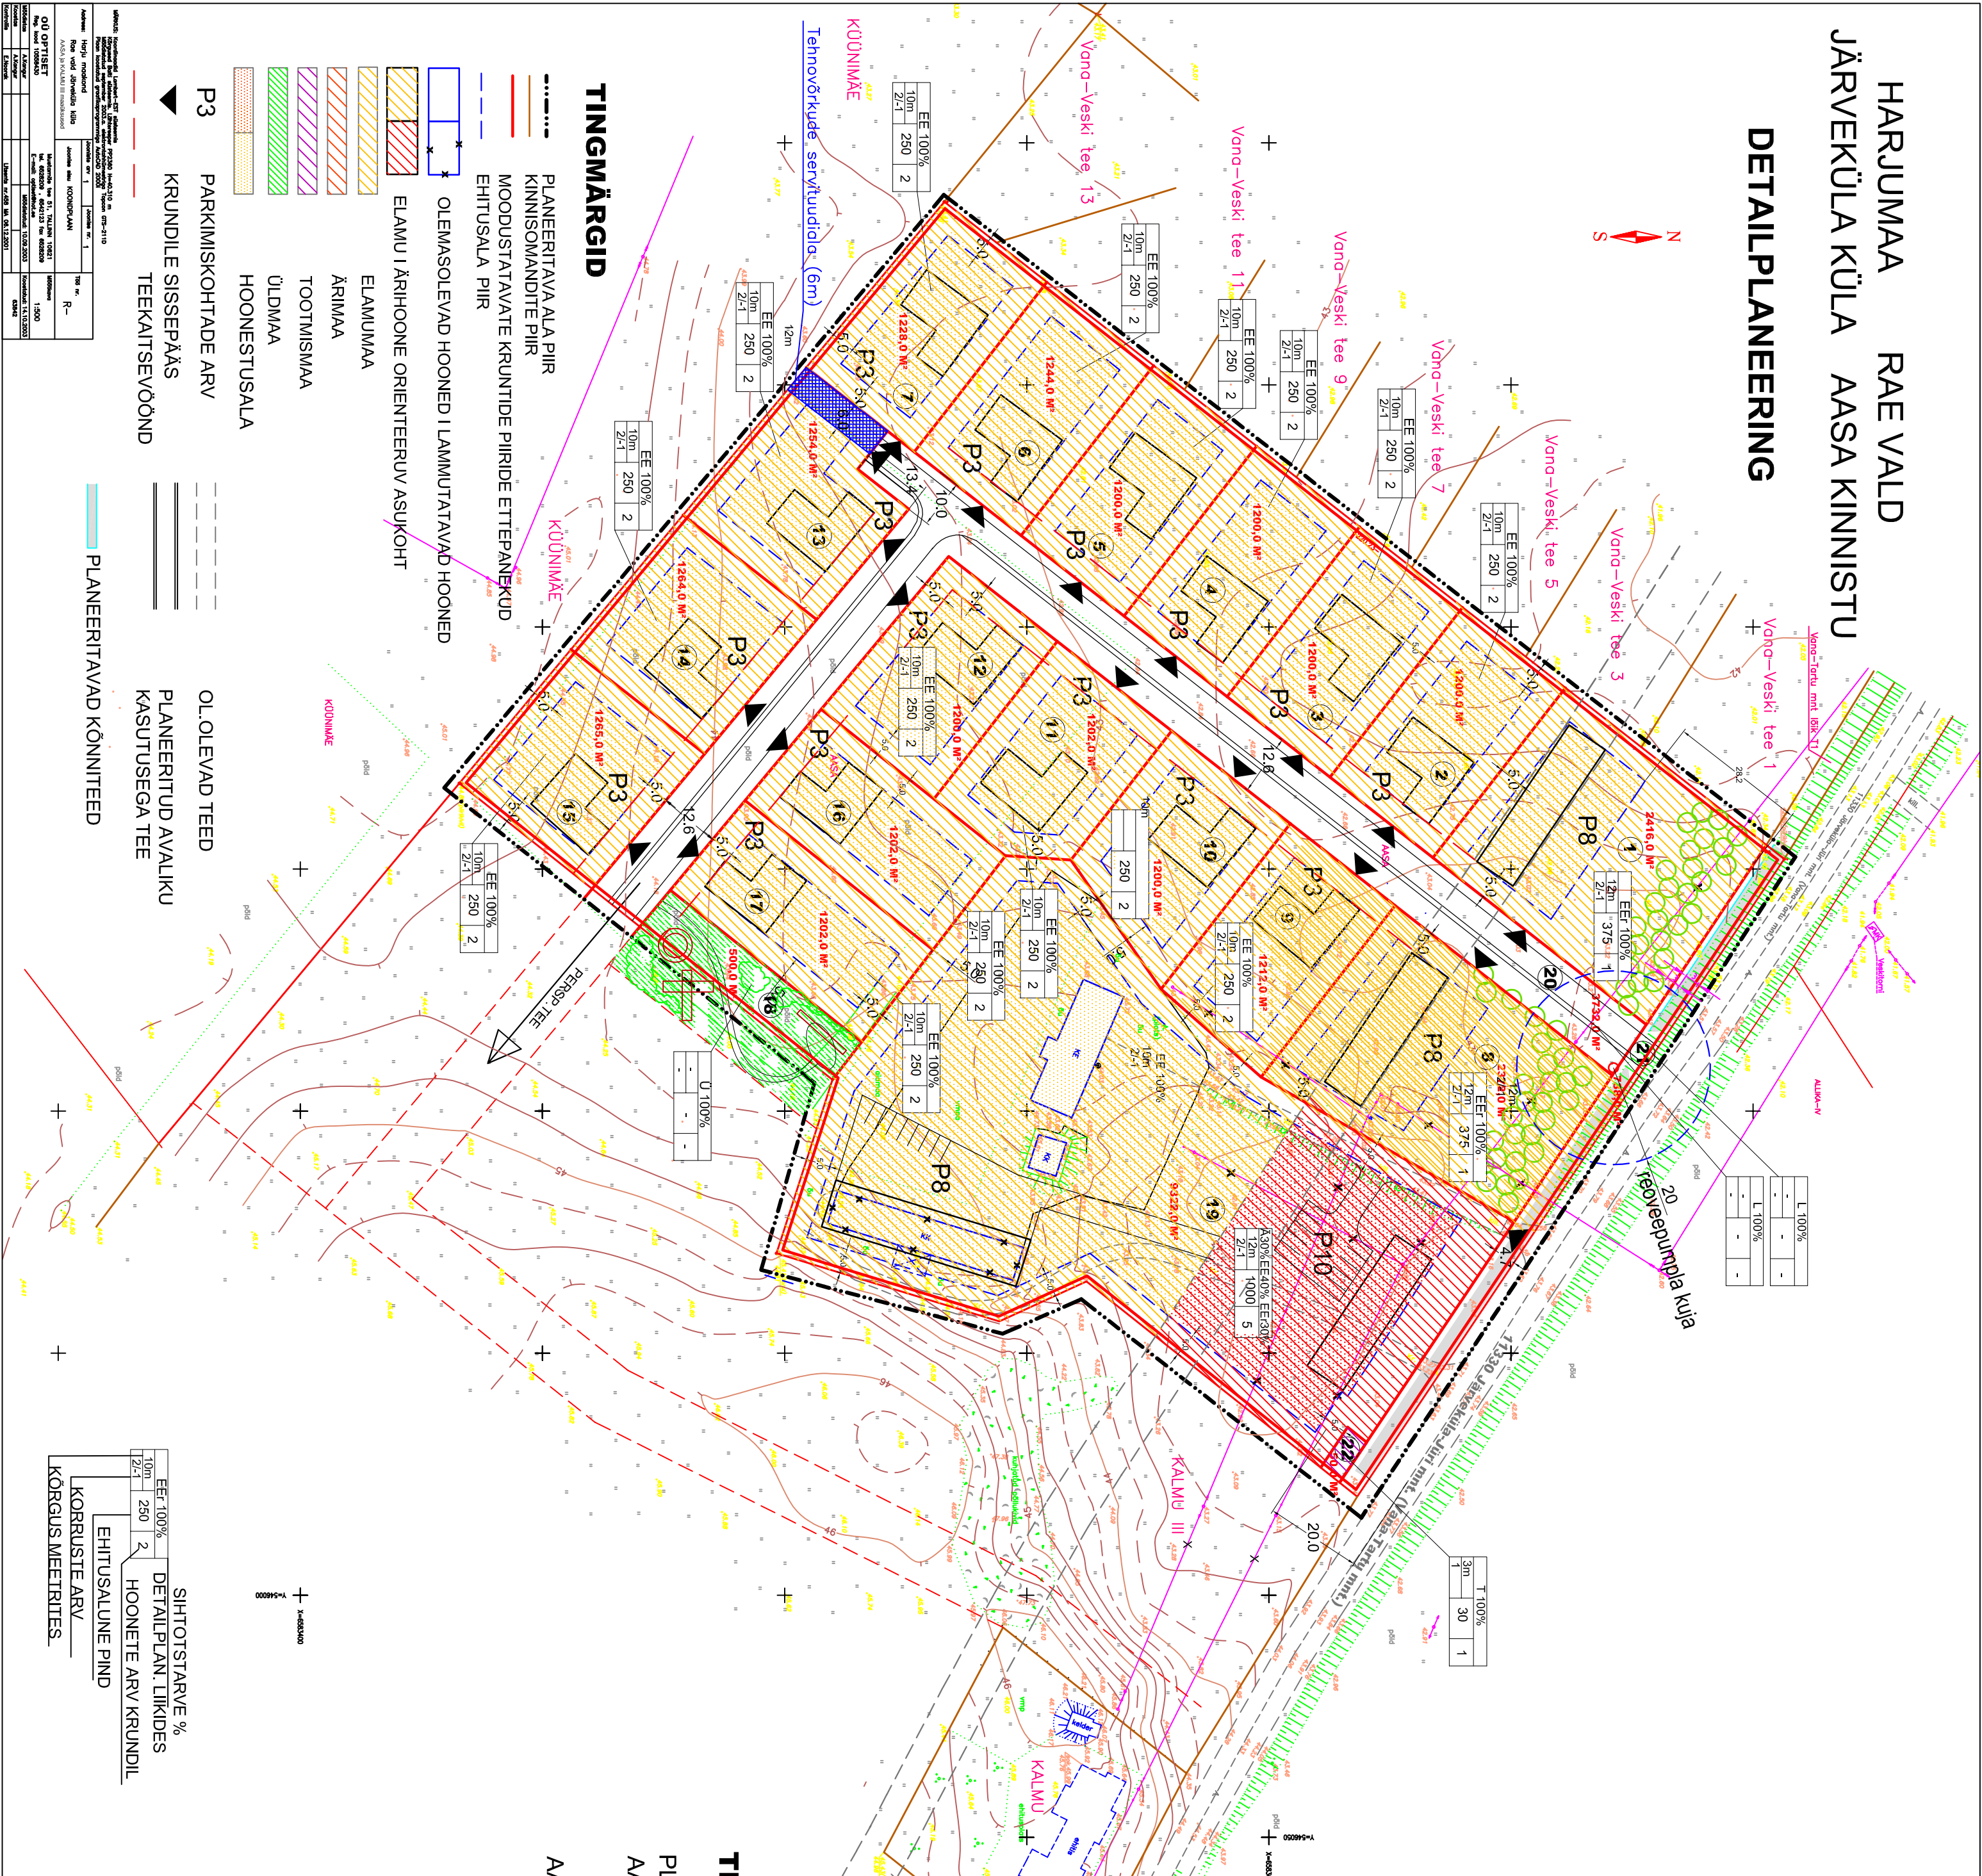

EHTUSÕIGUSED

Positsiooni nr.													
Krundi aadress													
	Krundi planeeritud suurus m	Ehitusalune pind m ²											
		Max korruselisus	Kõrgus m										
			Hoonete arv krundil										
			Maa sihtotstarve (vastav. detailplaneeringu liigile)										
			Maa sihtotstarve ja osakaalu % (vastav. katastriüksuse liigile)										
			Suletud brutopind siht-otstarvete kaupa (vastav. katastriüksuse liigile)										
Tulepüsisus			Parkimiskohtade arv										
Pirangud													
1		2415	375	2	12	1	EEr	E 100	750	TP2	8	Tee kaitsesöönd	
2		1200	250	2	10	2	EE	E 100	500	TP3	3		
3		1200	250	2	10	2	EE	E 100	500	TP3	3		
4		1200	250	2	10	2	EE	E 100	500	TP3	3		
5		1200	250	2	10	2	EE	E 100	500	TP3	3		
6		1244	250	2	10	2	EE	E 100	500	TP3	3		
7		1228	250	2	10	2	EE	E 100	500	TP3	3		
8		2370	375	2	12	1	EEr	E 100	750	TP3	8		Tee kaitsesöönd
9		1212	250	2	10	2	EE	E 100	500	TP3	3		
10		1200	250	2	10	2	EE	E 100	500	TP3	3		
11		1202	250	2	10	2	EE	E 100	500	TP3	3		
12		1200	250	2	10	2	EE	E 100	500	TP3	3		
13		1254	250	2	10	2	EE	E 100	500	TP3	3		Tehnovõrkude servitiit 6m
14		1264	250	2	10	2	EE	E 100	500	TP3	3		
15		1265	250	2	10	2	EE	E 100	500	TP3	3		
16		1202	250	2	5	2	EE	E 100	500	TP3	3		
17		1202	250	2	5	2	EE	E 100	500	TP3	3		
18	Sotsiaalmaa	500					Umr	Ü 100					
19		9322	1000	2	12	5	EEr	E 70%	E1650	TP3	3		Tee kaitsesöönd
20	Transpordimaa	3732					EEr	Ä 30%	Ä 375	TP2	8		
21	Transpordimaa	738					L	L 100					
22	Tootmismaa	50	30	1	5	1	Th	T 100	30	TP1			

MÄRKUS

Elumute POS.1 JA 8 projekteerimisel kontrollitavate pindkonstruktsioonide vastavust heilisotstarvetele, tagade n-ndadekohane heilisotstarvetele. Elumutele pindadekohane heilisotstarvetele, peavad olema erineva paksusega. Planeeritud kvartal sisene tee on ovalikaks kasutuseks.

TEHNILISED NÄITAJAD

PLANEERITAVA ALA SUURUSED:

AASA MÜ

3 7400 M²

AASA MÜ PLANEERITAVA ALA BILANSS :

ELAMUMAA (E)

29600,0 M²

ÄRIMAA (Ä)

2780,0 M²

SOTSIAALMAA (Ü)

500,0 M²

TRANSPORDIMAA (L)

4470,0 M²

TOOTISMISMAA (T)

50,0 M²

OÜ HARRIVAL		TELLIA:		TÖÖ NR. DP-4 - RA	
TALLINN 10616		OBJEKT: HARJU MAAKOND		STAAB.	
MUSTAMAE TEE 5		RAE VALD JÄRVEKÜLA KÜLA		LEHT	
TEL. 6296011 GSM 051 85 866		AASA-1 KINNISTU		MÕOT	
LITSENSID: 517 MA-K, 565 MA, EE 9759		PÕHILJOONIS		KUIPÄEV	
JUHATAJA		L.V. VALDAS		12. 2004	
PROJEKTIIT		K. KÄIS			
PROJEKTEERIS		K. SAMBLIK			