


HARJUMAA RAE VALD
JÄRVEKÜLA KÜLA KALMU III KINNISTU
DETAILPLANEERING

TEHNILISED NÄITAJAD

PLANEERITAVA ALA SUURUSED: 2 5000 M²
KALMU MÜ
PLANEERITAVA ALA BILANSS :

ELAMUMAA (E) 20633,0 M²
SOTSIAALMAA (Ü) 528,0 M²
TRANSPORDIMAA (L) 3839,0 M²

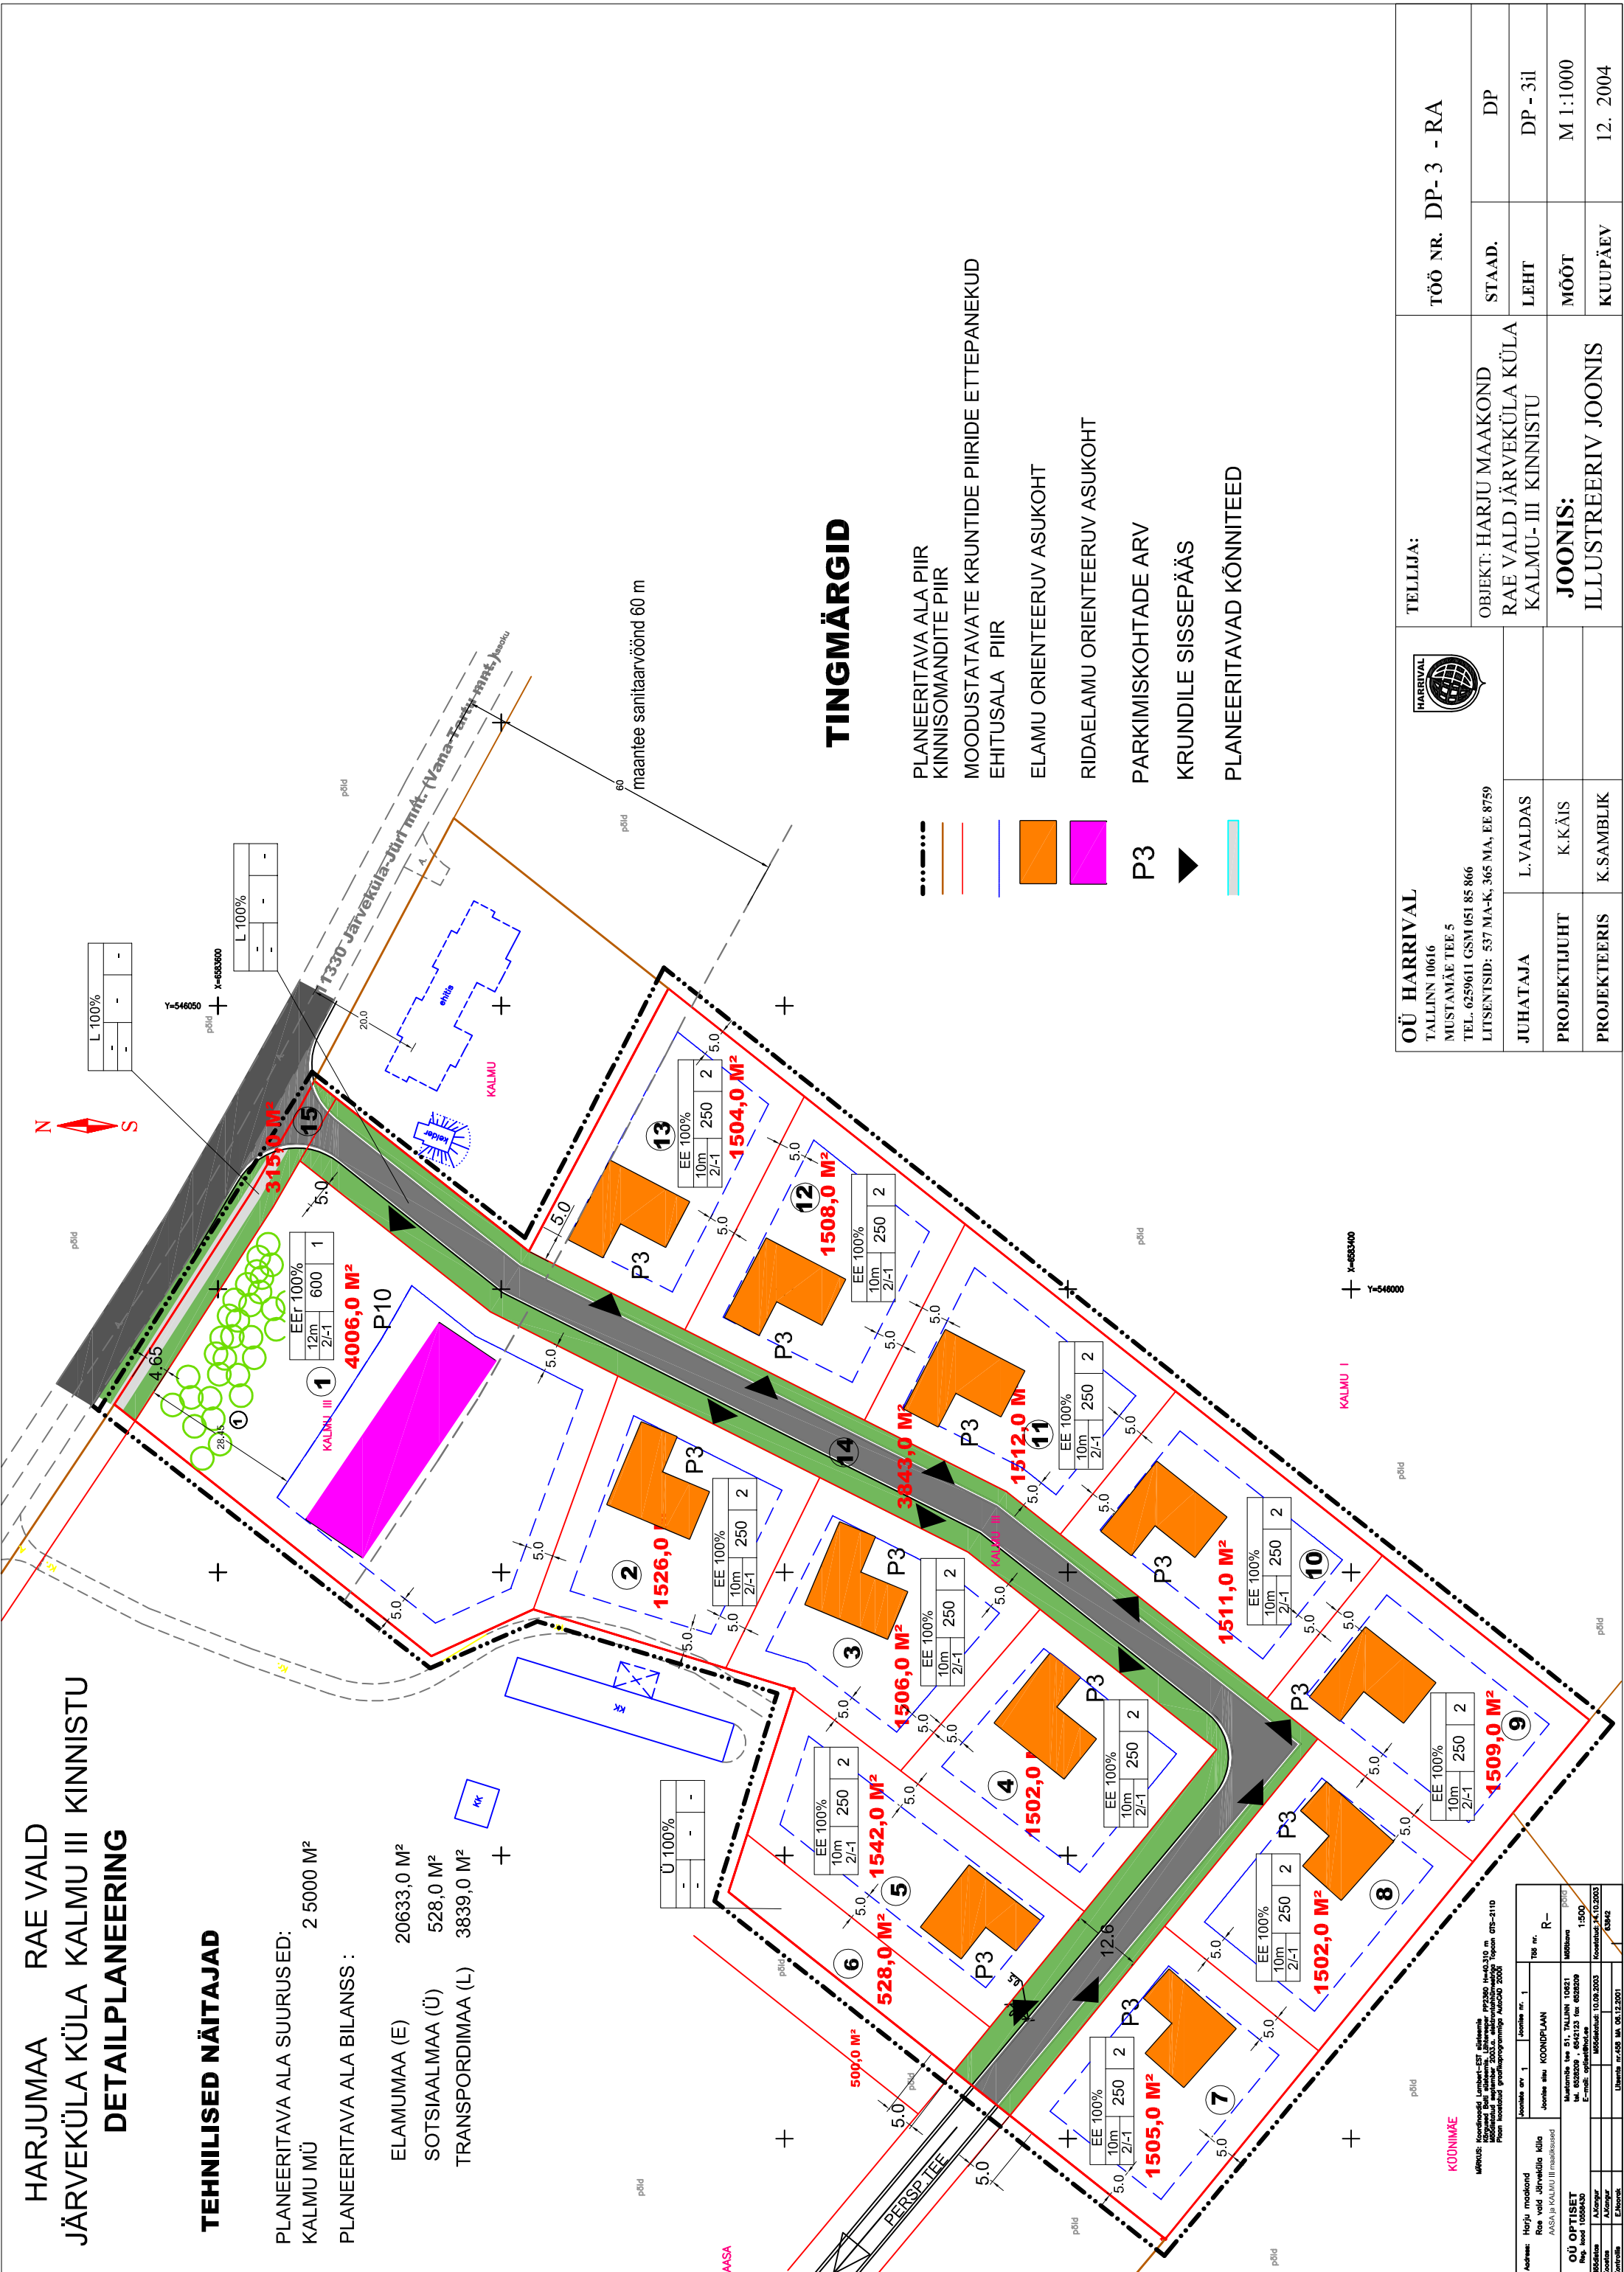

TINGMÄRGID

- PLANEERITAVA ALA PIIR
- KINNISOMANDITE PIIR
- MOODUSTATAVATE KRUNTIDE PIIRIDE ETTEPANEKUD
- EHITUSALA PIIR
- ELAMU ORIENTEERUV ASUKOHT
- RIDAELAMU ORIENTEERUV ASUKOHT
- PARKIMISKOHTADE ARV
- KRUNDILE SISSEPÄÄS
- PLANEERITAVAD KÕNNITEED

OÜ HARRIVAL TALLINN 10616 MUSTAMÄE TEE 5 TEL. 6259611 GSM 051 85 866 LITSENTSID: 537 MA-K, 365 MA, EE 8759		TELLIJAT:		TÖÖ NR. DP-3 - RA	
OÜ HARRIVAL TALLINN 10616 MUSTAMÄE TEE 5 TEL. 6259611 GSM 051 85 866 LITSENTSID: 537 MA-K, 365 MA, EE 8759		OBJEKT: HARJU MAAKOND RAE VALD JÄRVEKÜLA KÜLA KALMU-III KINNISTU		STAAD.	DP
JUHATAJA		L. VALDAS		LEHT	DP - 3il
PROJEKTIJUHT		K. KÄIS		MÕÖT	M 1:1000
PROJEKTEERIS		K. SAMBLIK		KUUPÄEV	12. 2004