LEIVA KINNISTU DETAILPLANEERING

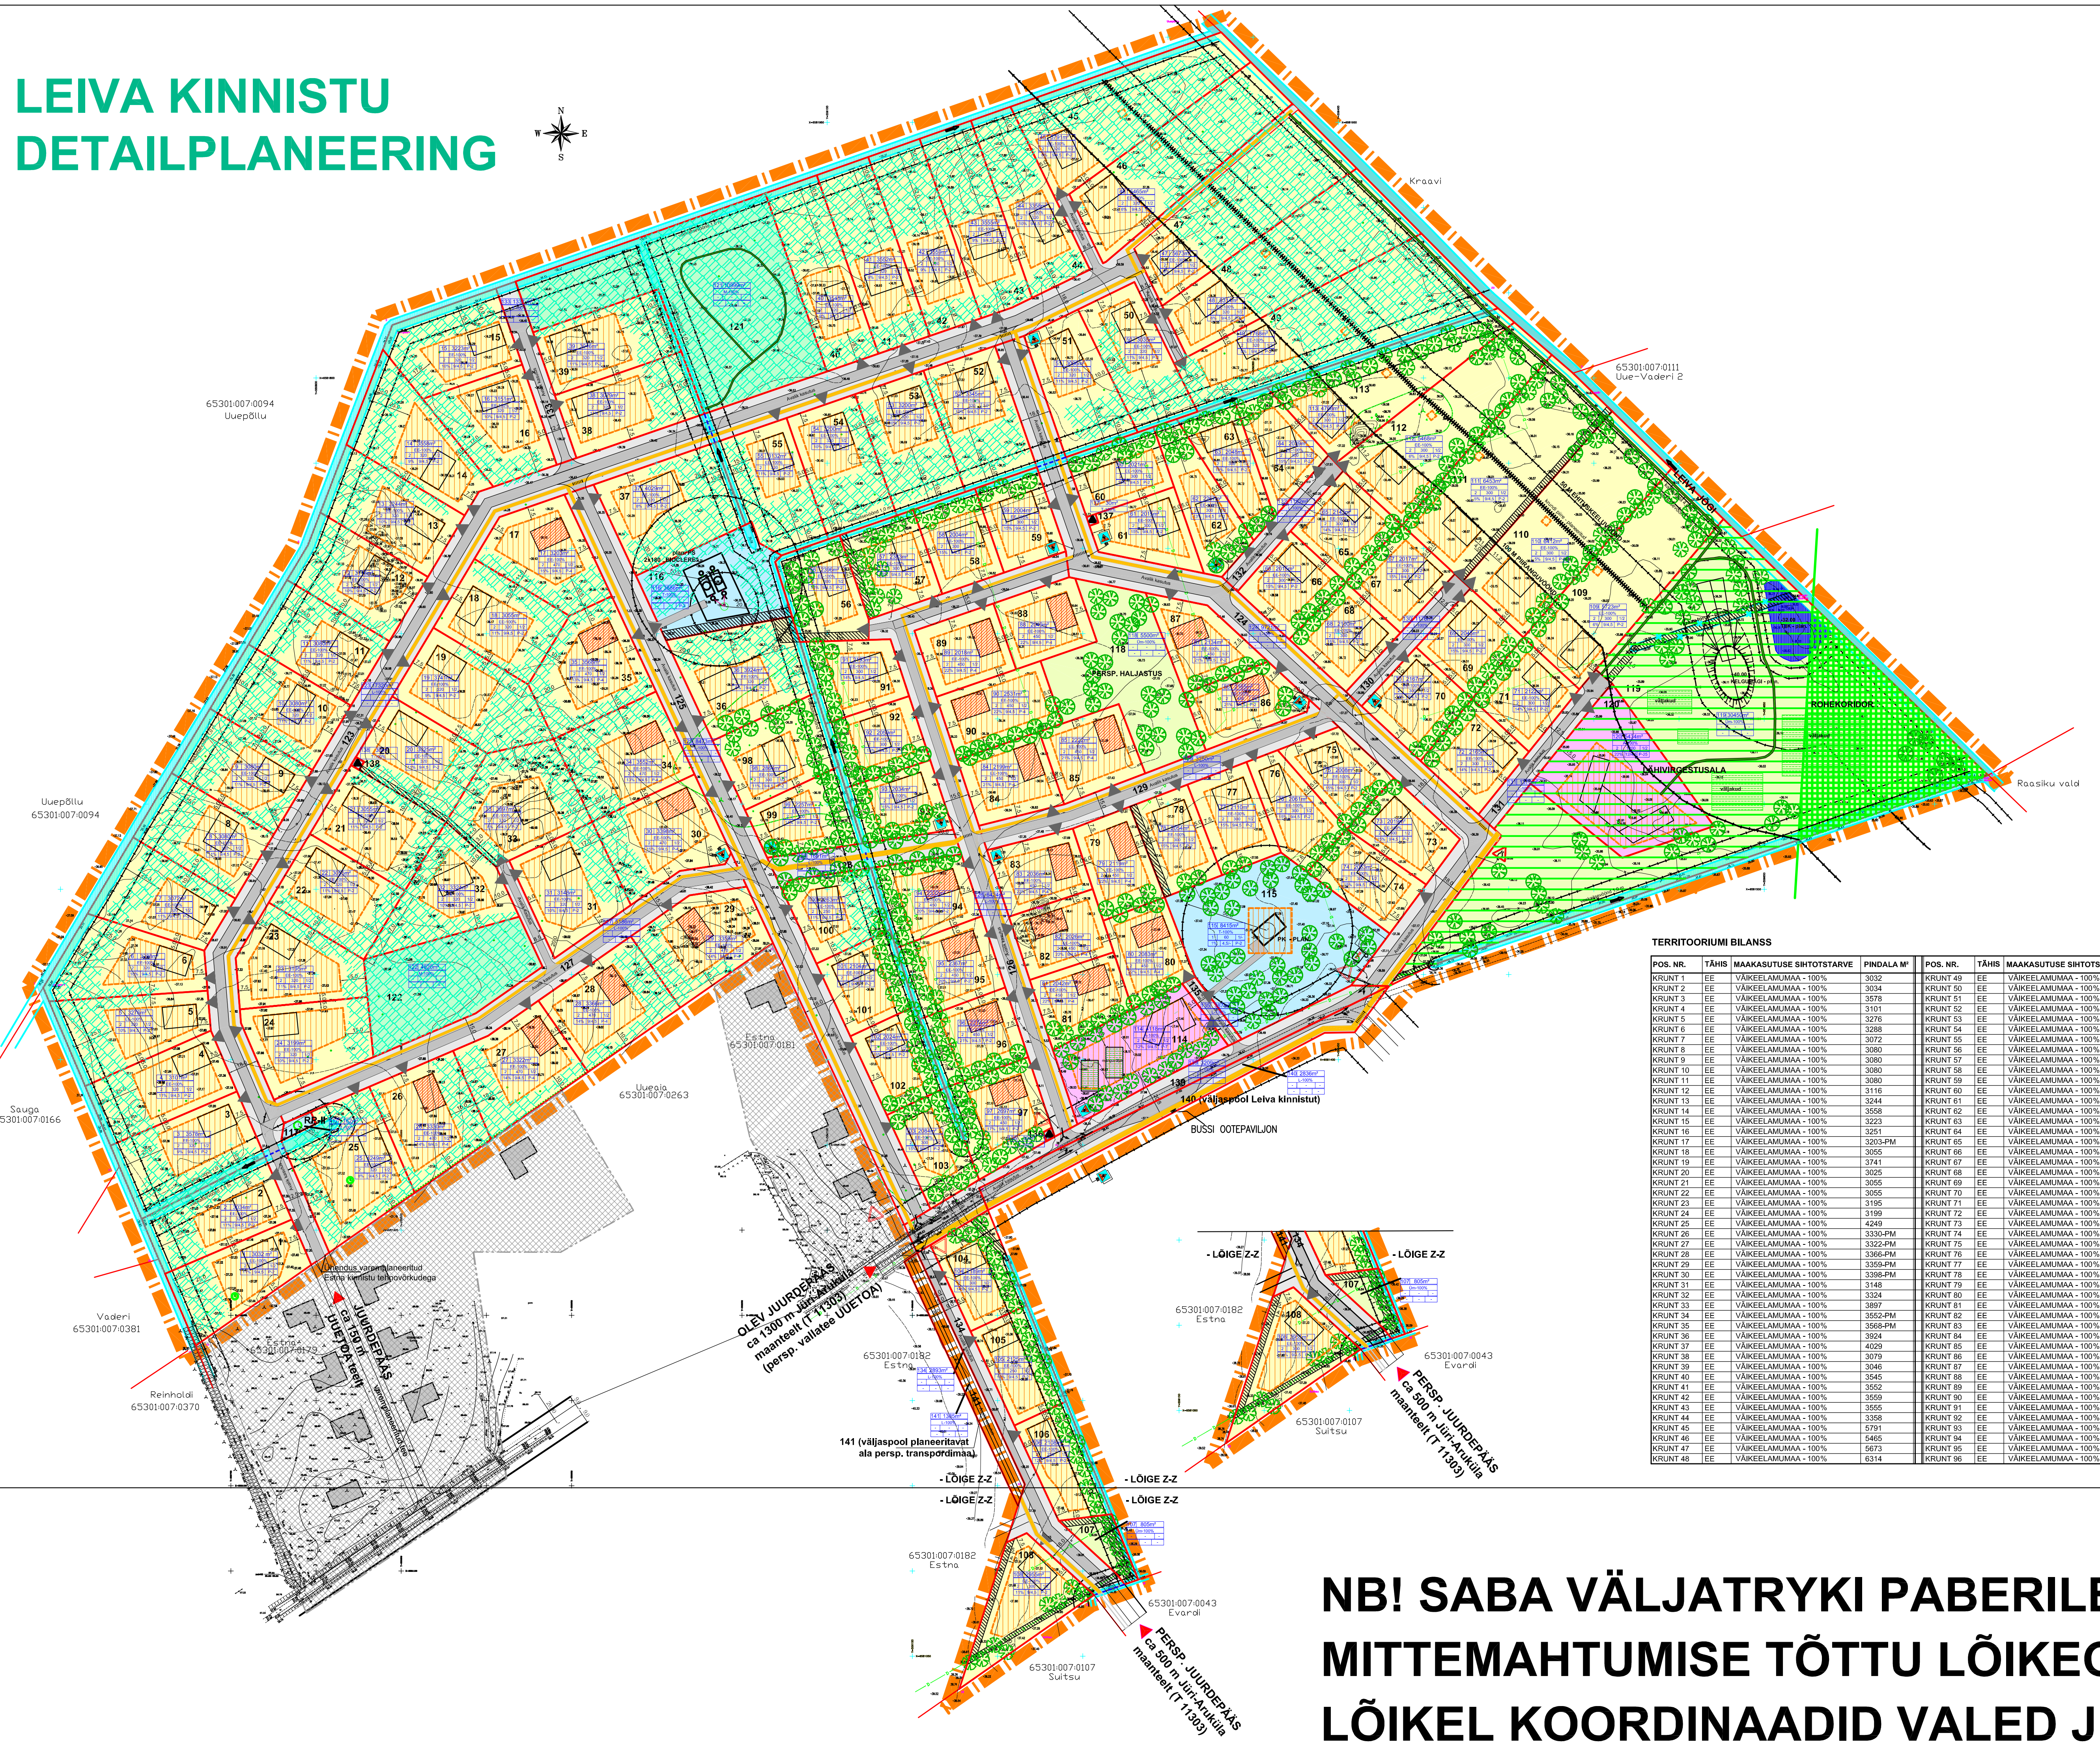

NB! SABA VÄLJATRYKI PABERILE MITTEMAHTUMISE TÕTTU LÕIKEGA, LÕIKEL KOORDINAADID VALED JU

TERRITOORIUMI BILANSS

POS. NR.	TÄHIS	MAAKASUTUSE SIHTOTSTARVE	PINDALA M²
KRUNT 1	EE	VÄIKEELAMUMAA - 100%	3032
KRUNT 2	EE	VÄIKEELAMUMAA - 100%	3034
KRUNT 3	EE	VÄIKEELAMUMAA - 100%	3578
KRUNT 4	EE	VÄIKEELAMUMAA - 100%	3101
KRUNT 5	EE	VÄIKEELAMUMAA - 100%	3276
KRUNT 6	EE	VÄIKEELAMUMAA - 100%	3288
KRUNT 7	EE	VÄIKEELAMUMAA - 100%	3072
KRUNT 8	EE	VÄIKEELAMUMAA - 100%	3080
KRUNT 9	EE	VÄIKEELAMUMAA - 100%	3080
KRUNT 10	EE	VÄIKEELAMUMAA - 100%	3080
KRUNT 11	EE	VÄIKEELAMUMAA - 100%	3080
KRUNT 12	EE	VÄIKEELAMUMAA - 100%	3116
KRUNT 13	EE	VÄIKEELAMUMAA - 100%	3244
KRUNT 14	EE	VÄIKEELAMUMAA - 100%	3558
KRUNT 15	EE	VÄIKEELAMUMAA - 100%	3223
KRUNT 16	EE	VÄIKEELAMUMAA - 100%	3251
KRUNT 17	EE	VÄIKEELAMUMAA - 100%	3203-PM
KRUNT 18	EE	VÄIKEELAMUMAA - 100%	3055
KRUNT 19	EE	VÄIKEELAMUMAA - 100%	3741
KRUNT 20	EE	VÄIKEELAMUMAA - 100%	3025
KRUNT 21	EE	VÄIKEELAMUMAA - 100%	3055
KRUNT 22	EE	VÄIKEELAMUMAA - 100%	3055
KRUNT 23	EE	VÄIKEELAMUMAA - 100%	3195
KRUNT 24	EE	VÄIKEELAMUMAA - 100%	3199
KRUNT 25	EE	VÄIKEELAMUMAA - 100%	4249
KRUNT 26	EE	VÄIKEELAMUMAA - 100%	3330-PM
KRUNT 27	EE	VÄIKEELAMUMAA - 100%	3322-PM
KRUNT 28	EE	VÄIKEELAMUMAA - 100%	3366-PM
KRUNT 29	EE	VÄIKEELAMUMAA - 100%	3359-PM
KRUNT 30	EE	VÄIKEELAMUMAA - 100%	3398-PM
KRUNT 31	EE	VÄIKEELAMUMAA - 100%	3148
KRUNT 32	EE	VÄIKEELAMUMAA - 100%	3324
KRUNT 33	EE	VÄIKEELAMUMAA - 100%	3897
KRUNT 34	EE	VÄIKEELAMUMAA - 100%	3552-PM
KRUNT 35	EE	VÄIKEELAMUMAA - 100%	3568-PM
KRUNT 36	EE	VÄIKEELAMUMAA - 100%	3924
KRUNT 37	EE	VÄIKEELAMUMAA - 100%	4029
KRUNT 38	EE	VÄIKEELAMUMAA - 100%	3079
KRUNT 39	EE	VÄIKEELAMUMAA - 100%	3046
KRUNT 40	EE	VÄIKEELAMUMAA - 100%	3545
KRUNT 41	EE	VÄIKEELAMUMAA - 100%	3552
KRUNT 42	EE	VÄIKEELAMUMAA - 100%	3559
KRUNT 43	EE	VÄIKEELAMUMAA - 100%	3555
KRUNT 44	EE	VÄIKEELAMUMAA - 100%	3358
KRUNT 45	EE	VÄIKEELAMUMAA - 100%	5791
KRUNT 46	EE	VÄIKEELAMUMAA - 100%	5465
KRUNT 47	EE	VÄIKEELAMUMAA - 100%	5673
KRUNT 48	EE	VÄIKEELAMUMAA - 100%	6314

POS. NR.	TÄHIS	MAAKASUTUSE SIHTOTSTARVE	PINDALA M²
KRUNT 49	EE	VÄIKEELAMUMAA - 100%	7768
KRUNT 50	EE	VÄIKEELAMUMAA - 100%	3035
KRUNT 51	EE	VÄIKEELAMUMAA - 100%	3096
KRUNT 52	EE	VÄIKEELAMUMAA - 100%	3345
KRUNT 53	EE	VÄIKEELAMUMAA - 100%	3200
KRUNT 54	EE	VÄIKEELAMUMAA - 100%	3200
KRUNT 55	EE	VÄIKEELAMUMAA - 100%	3132
KRUNT 56	EE	VÄIKEELAMUMAA - 100%	2396
KRUNT 57	EE	VÄIKEELAMUMAA - 100%	2383
KRUNT 58	EE	VÄIKEELAMUMAA - 100%	2004
KRUNT 59	EE	VÄIKEELAMUMAA - 100%	2004
KRUNT 60	EE	VÄIKEELAMUMAA - 100%	2021
KRUNT 61	EE	VÄIKEELAMUMAA - 100%	2015
KRUNT 62	EE	VÄIKEELAMUMAA - 100%	2267
KRUNT 63	EE	VÄIKEELAMUMAA - 100%	2048
KRUNT 64	EE	VÄIKEELAMUMAA - 100%	2039
KRUNT 65	EE	VÄIKEELAMUMAA - 100%	2143
KRUNT 66	EE	VÄIKEELAMUMAA - 100%	2015
KRUNT 67	EE	VÄIKEELAMUMAA - 100%	2017
KRUNT 68	EE	VÄIKEELAMUMAA - 100%	2100
KRUNT 69	EE	VÄIKEELAMUMAA - 100%	2045
KRUNT 70	EE	VÄIKEELAMUMAA - 100%	2167
KRUNT 71	EE	VÄIKEELAMUMAA - 100%	2122
KRUNT 72	EE	VÄIKEELAMUMAA - 100%	2165
KRUNT 73	EE	VÄIKEELAMUMAA - 100%	2019
KRUNT 74	EE	VÄIKEELAMUMAA - 100%	2053
KRUNT 75	EE	VÄIKEELAMUMAA - 100%	2008
KRUNT 76	EE	VÄIKEELAMUMAA - 100%	2061
KRUNT 77	EE	VÄIKEELAMUMAA - 100%	2110
KRUNT 78	EE	VÄIKEELAMUMAA - 100%	2054
KRUNT 79	EE	VÄIKEELAMUMAA - 100%	2119-PM
KRUNT 80	EE	VÄIKEELAMUMAA - 100%	2083-PM
KRUNT 81	EE	VÄIKEELAMUMAA - 100%	2042-PM
KRUNT 82	EE	VÄIKEELAMUMAA - 100%	2026-PM
KRUNT 83	EE	VÄIKEELAMUMAA - 100%	2036-PM
KRUNT 84	EE	VÄIKEELAMUMAA - 100%	2199-PM
KRUNT 85	EE	VÄIKEELAMUMAA - 100%	2222-PM
KRUNT 86	EE	VÄIKEELAMUMAA - 100%	2165-PM
KRUNT 87	EE	VÄIKEELAMUMAA - 100%	2134-PM
KRUNT 88	EE	VÄIKEELAMUMAA - 100%	2049-PM
KRUNT 89	EE	VÄIKEELAMUMAA - 100%	2018-PM
KRUNT 90	EE	VÄIKEELAMUMAA - 100%	2531-PM
KRUNT 91	EE	VÄIKEELAMUMAA - 100%	2193
KRUNT 92	EE	VÄIKEELAMUMAA - 100%	2059
KRUNT 93	EE	VÄIKEELAMUMAA - 100%	2034
KRUNT 94	EE	VÄIKEELAMUMAA - 100%	2332-PM
KRUNT 95	EE	VÄIKEELAMUMAA - 100%	2367-PM
KRUNT 96	EE	VÄIKEELAMUMAA - 100%	2274-PM

POS. NR.	TÄHIS	MAAKASUTUSE SIHTOTSTARVE	PINDALA M²
KRUNT 97	EE	VÄIKEELAMUMAA - 100%	2694-PM
KRUNT 98	EE	VÄIKEELAMUMAA - 100%	2864
KRUNT 99	EE	VÄIKEELAMUMAA - 100%	2257
KRUNT 100	EE	VÄIKEELAMUMAA - 100%	2263
KRUNT 101	EE	VÄIKEELAMUMAA - 100%	2104
KRUNT 102	EE	VÄIKEELAMUMAA - 100%	2024
KRUNT 103	EE	VÄIKEELAMUMAA - 100%	2084
KRUNT 104	EE	VÄIKEELAMUMAA - 100%	2189
KRUNT 105	EE	VÄIKEELAMUMAA - 100%	2125
KRUNT 106	EE	VÄIKEELAMUMAA - 100%	2108
KRUNT 107	Üm	ÜLDMAA - 100%	805
KRUNT 108	EE	VÄIKEELAMUMAA - 100%	2955
KRUNT 109	EE	VÄIKEELAMUMAA - 100%	5723
KRUNT 110	EE	VÄIKEELAMUMAA - 100%	5412
KRUNT 111	EE	VÄIKEELAMUMAA - 100%	6453
KRUNT 112	EE	VÄIKEELAMUMAA - 100%	5488
KRUNT 113	EE	VÄIKEELAMUMAA - 100%	4768
KRUNT 114	Ä	ÄRIMAA - 100%	4118
KRUNT 115	T	TOOTMISMAA - 100%	8415
KRUNT 116	T	TOOTMISMAA - 100%	3886
KRUNT 117	T	TOOTMISMAA - 100%	162
KRUNT 118	Üm	ÜLDMAA - 100%	5500
KRUNT 119	Üm	ÜLDMAA - 100%	30450
KRUNT 120	Ä	ÄRIMAA - 100%	5434
KRUNT 121	M	MAATULUNDUSMAA - 100%	10999
KRUNT 122	M	MAATULUNDUSMAA - 100%	4820
KRUNT 123	L	TRANSPORDIMAA - 100%	17320
KRUNT 124	L	TRANSPORDIMAA - 100%	9721
KRUNT 125	L	TRANSPORDIMAA - 100%	8473
KRUNT 126	L	TRANSPORDIMAA - 100%	6424
KRUNT 127	L	TRANSPORDIMAA - 100%	5186
KRUNT 128	L	TRANSPORDIMAA - 100%	1661
KRUNT 129	L	TRANSPORDIMAA - 100%	3250
KRUNT 130	L	TRANSPORDIMAA - 100%	1176
KRUNT 131	L	TRANSPORDIMAA - 100%	1370
KRUNT 132	L	TRANSPORDIMAA - 100%	1182
KRUNT 133	L	TRANSPORDIMAA - 100%	1337
KRUNT 134	L	TRANSPORDIMAA - 100%	2893
KRUNT 135	L	TRANSPORDIMAA - 100%	387
KRUNT 136	T	TOOTMISMAA - 100%	30
KRUNT 137	T	TOOTMISMAA - 100%	30
KRUNT 138	T	TOOTMISMAA - 100%	30
KRUNT 139	L	TRANSPORDIMAA - 100%	3209
KOKKU LEIVA KINNISTU 476595 M² = 47,66 HA			
KRUNT 140	L	TRANSPORDIMAA - 100%	2836
KOKKU PLANEERITAV ALA 479431 M² = 47,94 HA			479431=47,94ha
KRUNT 141	L	TRANSPORDIMAA - 100% (väljaspool planeeritavat ala)	1385

MÄRKUS: PM - krundile on võimalik ehitada paarismaja

KRUNTIDE EHITUSÕIGUS

POS (KRUNDI) NR.	KRUNDI PLANEERITUD SUURUS M²	EHITUSALUNE MAX PIND M²	TÄISEHITUSE MAX %	KORRUSELISUS (PÕHIHOONE MAX. TÄISKORRUSED / PÕHIHOONE MAX KÕRGUS)	HOONETE ARV KRUNDIL (PÕHIHOONE / ABIHOONE)	MAA SIHTOTSTARVE (VASTAVALT DETAILPLAANILE)	SULETUD BRUTOPIND (SIHTOTSTARVETE KAUPA)	PIIRANGUD, SERVITUUDID, KOMMENTAARID
1	2	3	4	5	6	7	8	9
1	3032	320	11	2/9	1/2	EE	EE - 640	Veekaitsevöönd 1.0 m
2	3034	320	11	2/9	1/2	EE	EE - 640	Veekaitsevöönd 1.0 m
3	3578	320	9	2/9	1/2	EE	EE - 640	Veekaitsevöönd 1.0 m
4	3101	320	11	2/9	1/2	EE	EE - 640	Veekaitsevöönd 1.0 m
5	3276	320	10	2/9	1/2	EE	EE - 640	Veekaitsevöönd 1.0 m
6	3288	320	10	2/9	1/2	EE	EE - 640	Veekaitsevöönd 1.0 m
7	3072	320	11	2/9	1/2	EE	EE - 640	Veekaitsevöönd 1.0 m
8	3080	320	11	2/9	1/2	EE	EE - 640	Veekaitsevöönd 1.0 m
9	3080	320	11	2/9	1/2	EE	EE - 640	Veekaitsevöönd 1.0 m
10	3080	320	11	2/9	1/2	EE	EE - 640	Veekaitsevöönd 1.0 m
11	3080	320	11	2/9	1/2	EE	EE - 640	Veekaitsevöönd 1.0 m
12	3116	320	10	2/9	1/2	EE	EE - 640	Veekaitsevöönd 1.0 m
13	3244	320	10	2/9	1/2	EE	EE - 640	Veekaitsevöönd 1.0 m
14	3558	320	9	2/9	1/2	EE	EE - 640	Veekaitsevöönd 1.0 m
15	3223	320	10	2/9	1/2	EE	EE - 640	Veekaitsevöönd 1.0 m
16	3151	320	10	2/9	1/2	EE	EE - 640	
17*	3203	470	15	2/9	1/2	EE	EE - 970	
18	3055	320	11	2/9	1/2	EE	EE - 640	
19	3741	320	9	2/9	1/2	EE	EE - 640	
20	3025	320	11	2/9	1/2	EE	EE - 640	Maakaabliservituut
21	3055	320	11	2/9	1/2	EE	EE - 640	
22	3055	320	11	2/9	1/2	EE	EE - 640	
23	3195	320	11	2/9	1/2	EE	EE - 640	
24	3199	320	10	2/9	1/2	EE	EE - 640	
25	4249	320	8	2/9	1/2	EE	EE - 640	Veekaitsevöönd 1,0 m, reoveepumpla sanitaarkaitsevöönd
26*	3330	470	14	2/9	1/2	EE	EE - 970	
27*	3322	470	14	2/9	1/2	EE	EE - 970	
28*	3366	470	14	2/9	1/2	EE	EE - 970	
29*	3359	470	14	2/9	1/2	EE	EE - 970	
30*	3398	470	14	2/9	1/2	EE	EE - 970	
31	3148	320	10	2/9	1/2	EE	EE - 640	
32	3324	320	10	2/9	1/2	EE	EE - 640	
33	3897	320	8	2/9	1/2	EE	EE - 640	Maakaabliservituut
34*	3552	470	13	2/9	1/2	EE	EE - 970	
35*	3568	470	13	2/9	1/2	EE	EE - 970	
36	3924	320	8	2/9	1/2	EE	EE - 640	Veekaitsevöönd 1.0 m, maakaabli- ja veejuhtimisservituut, osal. puhastusseadme san. kaitsevöönd
37	4029	320	8	2/9	1/2	EE	EE - 640	Veekaitsevöönd 1.0 m, osal. puhastusseadme san. kaitsevöönd
38	3079	320	11	2/9	1/2	EE	EE - 640	Veekaitsevöönd 1.0 m
39	3046	320	11	2/9	1/2	EE	EE - 640	Veekaitsevöönd 1.0 m
40	3545	320	9	2/9	1/2	EE	EE - 640	Veekaitsevöönd 1.0 m
41	3552	320	9	2/9	1/2	EE	EE - 640	Veekaitsevöönd 1.0 m
42	3559	320	9	2/9	1/2	EE	EE - 640	Veekaitsevöönd 1.0 m, osal. puhastusseadme san. kaitsevöönd
43	3555	320	9	2/9	1/2	EE	EE - 640	Veekaitsevöönd 1.0 m
44	3358	320	10	2/9	1/2	EE	EE - 640	Veekaitsevöönd 1.0 m
45	5791	320	6	2/9	1/2	EE	EE - 640	Veekaitsevöönd 1.0 m
46	5465	320	6	2/9	1/2	EE	EE - 640	Veekaitsevöönd 1.0 m ja 10 m, kallasrada 4.0 m, piiranguvöönd 100 m
47	5673	320	6	2/9	1/2	EE	EE - 640	Veekaitsevöönd 10 m, kallasrada 4.0 m, piiranguvöönd 100 m
48	6314	320	6	2/9	1/2	EE	EE - 640	Veekaitsevöönd 10 m, kallasrada 4.0 m, piiranguvöönd 100 m
49	7768	320	5	2/9	1/2	EE	EE - 640	Veekaitsevöönd 1.0 m ja 10 m, kallasrada 4.0 m, piiranguvöönd 100 m
50	3035	320	11	2/9	1/2	EE	EE - 640	Veekaitsevöönd 1.0 m
51	3096	320	11	2/9	1/2	EE	EE - 640	Veekaitsevöönd 1.0 m
52	3345	320	10	2/9	1/2	EE	EE - 640	Veekaitsevöönd 1.0 m
53	3200	320	10	2/9	1/2	EE	EE - 640	Veekaitsevöönd 1.0 m
54	3200	320	10	2/9	1/2	EE	EE - 640	Veekaitsevöönd 1.0 m
55	3132	320	11	2/9	1/2	EE	EE - 640	Veekaitsevöönd 1.0 m
56	2396	300	13	2/9	1/2	EE	EE - 600	Veekaitsevöönd 1.0 m, osal. puhastusseadme san. kaitsevöönd, maakaabli- ja veejuhtimise servituut
57	2383	300	13	2/9	1/2	EE	EE - 600	Veekaitsevöönd 1.0 m, veejuhtimise servituut
58	2004	300	15	2/9	1/2	EE	EE - 600	Veekaitsevöönd 1.0 m
59	2004	300	15	2/9	1/2	EE	EE - 600	Veekaitsevöönd 1.0 m
60	2021	300	15	2/9	1/2	EE	EE - 600	Veekaitsevöönd 1.0 m
61	2015	300	15	2/9	1/2	EE	EE - 600	
62	2267	300	13	2/9	1/2	EE	EE - 600	Veekaitsevöönd 1.0 m
63	2048	300	15	2/9	1/2	EE	EE - 600	Veekaitsevöönd 1.0 m
64	2039	300	15	2/9	1/2	EE	EE - 600	Veekaitsevöönd 1.0 m
65	2143	300	14	2/9	1/2	EE	EE - 600	
66	2015	300	15	2/9	1/2	EE	EE - 600	
67	2017	300	15	2/9	1/2	EE	EE - 600	
68	2100	300	13	2/9	1/2	EE	EE - 600	
69	2045	300	15	2/9	1/2	EE	EE - 600	
70	2167	300	14	2/9	1/2	EE	EE - 600	
71	2122	300	14	2/9	1/2	EE	EE - 600	
72	2165	300	14	2/9	1/2	EE	EE - 600	
73	2019	300	15	2/9	1/2	EE	EE - 600	
74	2053	300	15	2/9	1/2	EE	EE - 600	Osal. puurkaevu sanitaarkaitsevöönd
75	2008	300	15	2/9	1/2	EE	EE - 600	
76	2061	300	15	2/9	1/2	EE	EE - 600	Osal. puurkaevu sanitaarkaitsevöönd
77	2110	300	15	2/9	1/2	EE	EE - 600	Osal. puurkaevu sanitaarkaitsevöönd
78	2054	300	15	2/9	1/2	EE	EE - 600	Osal. puurkaevu sanitaarkaitsevöönd, veejuhtimiseservituut
79*	2119	450	22	2/9	1/2	EE	EE - 900	
80*	2083	450	22	2/9	1/2	EE	EE - 900	
81*	2042	450	22	2/9	1/2	EE	EE - 900	
82*	2026	450	22	2/9	1/2	EE	EE - 900	
83*	2036	450	22	2/9	1/2	EE	EE - 900	
84*	2199	450	21	2/9	1/2	EE	EE - 900	
85*	2222	450	21	2/9	1/2	EE	EE - 900	
86*	2165	450	21	2/9	1/2	EE	EE - 900	
87*	2134	450	21	2/9	1/2	EE	EE - 900	
88*	2036	450	22	2/9	1/2	EE	EE - 900	
89*	2049	450	22	2/9	1/2	EE	EE - 900	
90*	2018	450	21	2/9	1/2	EE	EE - 900	
91	2193	300	14	2/9	1/2	EE	EE - 600	Veekaitsevöönd 1.0 m
92	2059	300	15	2/9	1/2	EE	EE - 600	Veekaitsevöönd 1.0 m
93	2034	300	15	2/9	1/2	EE	EE - 600	Veekaitsevöönd 1.0 m
94*	2332	450	20	2/9	1/2	EE	EE - 900	Veekaitsevöönd 1.0 m
95*	2367	450	20	2/9	1/2	EE	EE - 900	Veekaitsevöönd 1.0 m
96*	2274	450	21	2/9	1/2	EE	EE - 900	Veekaitsevöönd 1.0 m
97*	2694	450	17	2/9	1/2	EE	EE - 900	Veekaitsevöönd 1.0 m, teekaitsevöönd
98	2864	300	11	2/9	1/2	EE	EE - 600	Veekaitsevöönd 1.0 m
99	2257	300	14	2/9	1/2	EE	EE - 600	Veekaitsevöönd 1.0 m
100	2263	250	11	2/9	1/-	EE	EE - 500	Veekaitsevöönd 1.0 m
101	2104	300	15	2/9	1/2	EE	EE - 600	Veekaitsevöönd 1.0 m
102	2024	300	15	2/9	1/2	EE	EE - 600	Veekaitsevöönd 1.0 m
103	2084	300	14	2/9	1/2	EE	EE - 600	Veekaitsevöönd 1.0 m, teekaitsevöönd
104	2189	300	14	2/9	1/2	EE	EE - 600	Veekaitsevöönd 1.0 m, teekaitsevöönd
105	2125	250	12	2/9	1/2	EE	EE - 500	Veekaitsevöönd 1.0 m
106	2108	250	12	2/9	1/2	EE	EE - 500	Veekaitsevöönd 1.0 m
107	805	-	-	-	-	Üm	Üm - 0	Veekaitsevöönd 1.0 m, veejuhtimisservituut
108	2955	300	11	2/9	1/2	EE	EE - 600	Veekaitsevöönd 1.0 m, veejuhtimisservituut
109	5723	300	6	2/9	1/2	EE	EE - 600	Veekaitsevöönd 10 m, kallasrada 4.0 m, piiranguvöönd 100 m
110	6412	300	5	2/9	1/2	EE	EE - 600	Veekaitsevöönd 10 m, kallasrada 4.0 m, piiranguvöönd 100 m
111	6453	300	5	2/9	1/2	EE	EE - 600	Veekaitsevöönd 1.0 m ja 10 m, kallasrada 4.0 m, piiranguvöönd 100 m, veejuhtimisservituut
112	5488	300	6	2/9	1/2	EE	EE - 600	Veekaitsevöönd 1.0 m ja 10 m, kallasrada 4.0 m, piiranguvöönd 100 m
113	4768	300	6	2/9	1/2	EE	EE - 600	Veekaitsevöönd 1.0 m ja 10 m, kallasrada 4.0 m, piiranguvöönd 100 m
114	4118	470	12	2/9	1/2	Ä	Ä - 940	Teekaitsevöönd
115	8415	60	1	14,5	1/-	T	T - 60	Teekaitsevöönd
116	3886	-	-	-	-	T	T - 0	Veekaitsevöönd 1.0 m, maakaabli- ja veejuhtimisservituut
117	162	-	-	-	-	T	T - 0	Veekaitsevöönd 1.0 m
118	5500	-	-	-	-	Üm	Üm - 0	
119	30450	-	-	-	-	Üm	Üm - 0	Veekaitsevöönd 1.0 m ja 10 m, kallasrada 4.0 m, piiranguvöönd 100 m, veejuhtimisservituut
120	5434	1200	22	2/12	1/2	Ä	Ä - 2400	Veekaitsevöönd 1.0 m
121	10999	-	-	-	-	M	M - 0	Veekaitsevöönd 1.0 m
122	4820	-	-	-	-	M	M - 0	
123	17320	-	-	-	-	L	L - 0	
124	9721	-	-	-	-	L	L - 0	Avalik kasutus
125	8473	-	-	-	-	L	L - 0	Avalik kasutus
126	6424	-	-	-	-	L	L - 0	Avalik kasutus
127	5186	-	-	-	-	L	L - 0	Avalik kasutus
128	1661	-	-	-	-	L	L - 0	Avalik kasutus
129	3250	-	-	-	-	L	L - 0	Avalik kasutus
130	1176	-	-	-	-	L	L - 0	Avalik kasutus
131	1370	-	-	-	-	L	L - 0	Avalik kasutus
132	1182	-	-	-	-	L	L - 0	Avalik kasutus
133	1337	-	-	-	-	L	L - 0	Avalik kasutus
134	2893	-	-	-	-	L	L - 0	Avalik kasutus (koos pos. 141-ga moodustub ühtne transpordimaa krunt)
135	387	-	-	-	-	L	L - 0	Avalik kasutus
136	30	-	-	-	-	T	T - 0	
137	30	-	-	-	-	T	T - 0	
138	30	-	-	-	-	T	T - 0	
139	3209	-	-	-	-	L	L - 0	Persp. vallatee - Avalik kasutus
140	2836	-	-	-	-	L	L - 0	Persp. vallatee - Avalik kasutus
Planeeritav ala kokku: 479431 m² = 47,94 ha								
141	1385	-	-	-	-	L	L - 0	Avalik kasutus. Väljaspool planeeritavat ala. (Koos pos. 134-ga moodustub ühtne transpordimaa krunt)

MÄRKUS: 1. Katuse kalle hoonetel 0-45°
2. * - krundile on võimalik ehitada paarismaja

DETAILPLAAN